


PLAN DE AMPLASAMENT ȘI DELIMITARE A CORPULUI DE PROPRIETATE

Scara 1 : 1000

Nr. Cadastral	Suprafata Masurata	Adresa imobilului	
	19391.00 mp	Intravilan Mun. Iasi, Str. Dumbrava Rosie, nr. 7, Jud. Iasi	
Cartea Funciara Nr.	U. A. T.	Mun. Iasi	

154408

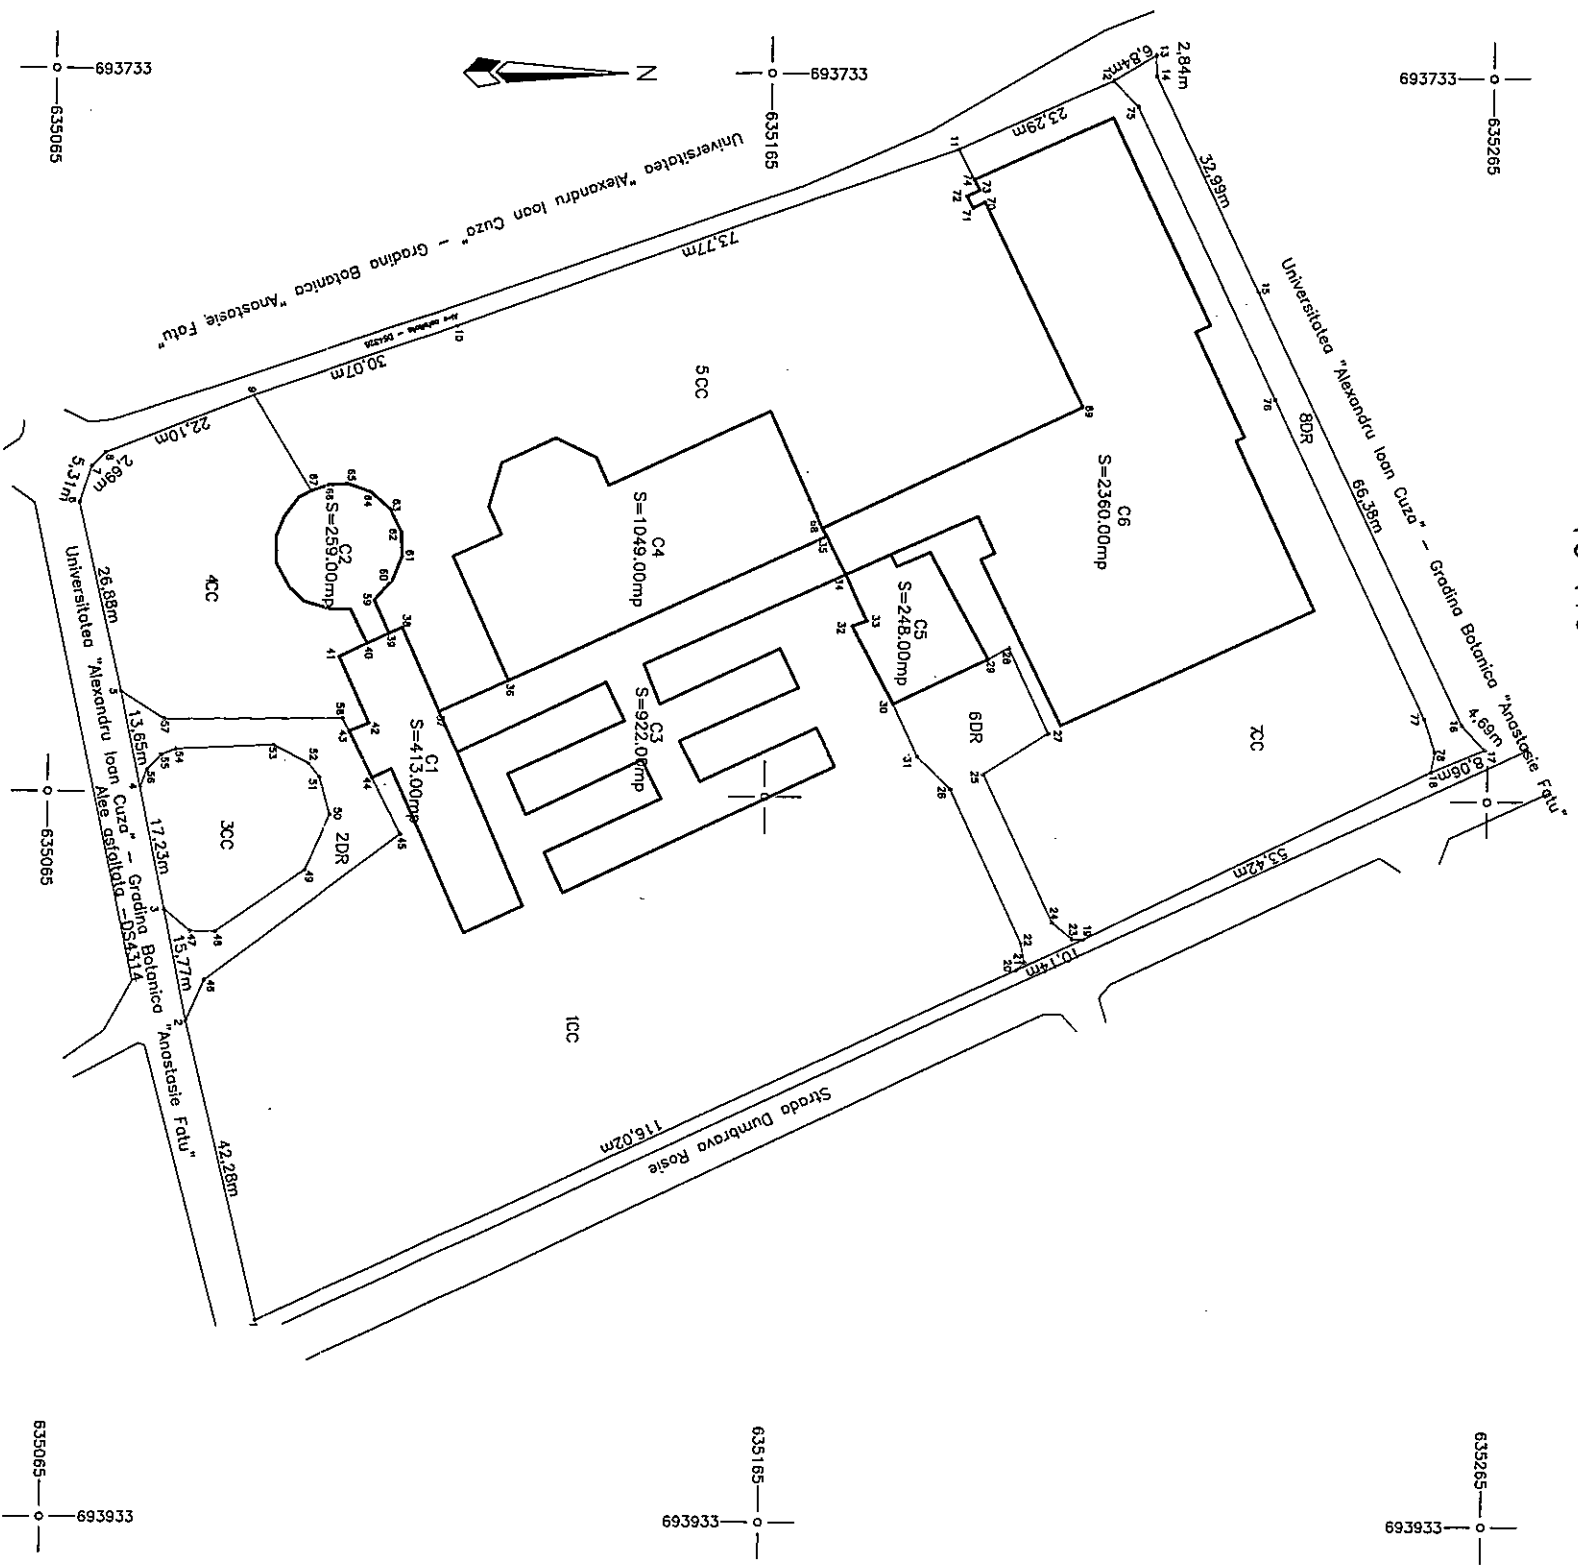


A: Date referitoare la teren

Nr. Parcela	Categorie de folosinta	Suprafata (mp)	Mentiiuni
1	CC	6825.00	Spatiu verde amenajat
2	DR	4227.00	
3	CC	3077.00	Spatiu verde amenajat
4	CC	1469.00	Spatiu verde amenajat
5	CC	4424.00	Spatiu verde amenajat
6	DR	378.00	
7	CC	4880.00	Spatiu verde amenajat
8	DR	461.00	
TOTAL		19391.00	

B: Date referitoare la constructii

Cod constructie	Suprafata construita la sol (mp)	Mentiiuni
C1	413.00	Suprafata desfasurata = 816.00mp
C2	259.00	Suprafata desfasurata = 259.00mp
C3	922.00	Suprafata desfasurata = 22.00mp
C4	1049.00	Suprafata desfasurata = 1049.00mp
C5	248.00	Suprafata desfasurata = 248.00mp
C6	2360.00	Suprafata desfasurata = 2360.00mp
TOTAL		5251.00
Suprafata totala masurata = 19391.00 mp		
Suprafata din act = 20110.00 mp		

Confirm executarea masurilor pentru la teren pentru delimitarea intocmirii documentatiilor cadastrale si respectarii dovezii calitatii din teren

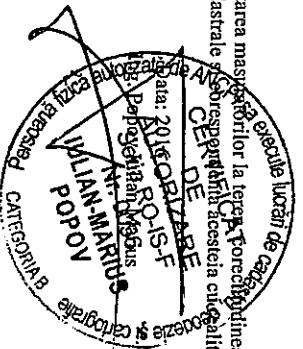

Confirm introducerea imobilului in baza de date integrata si arhivarea numarului cadastral

Data
Inspector

11. AUG. 2016

Stampila BCPI

Oficiul de Cadastru si Publicitate Imobiliară
CONSILIER
DOBOS MIHAELA