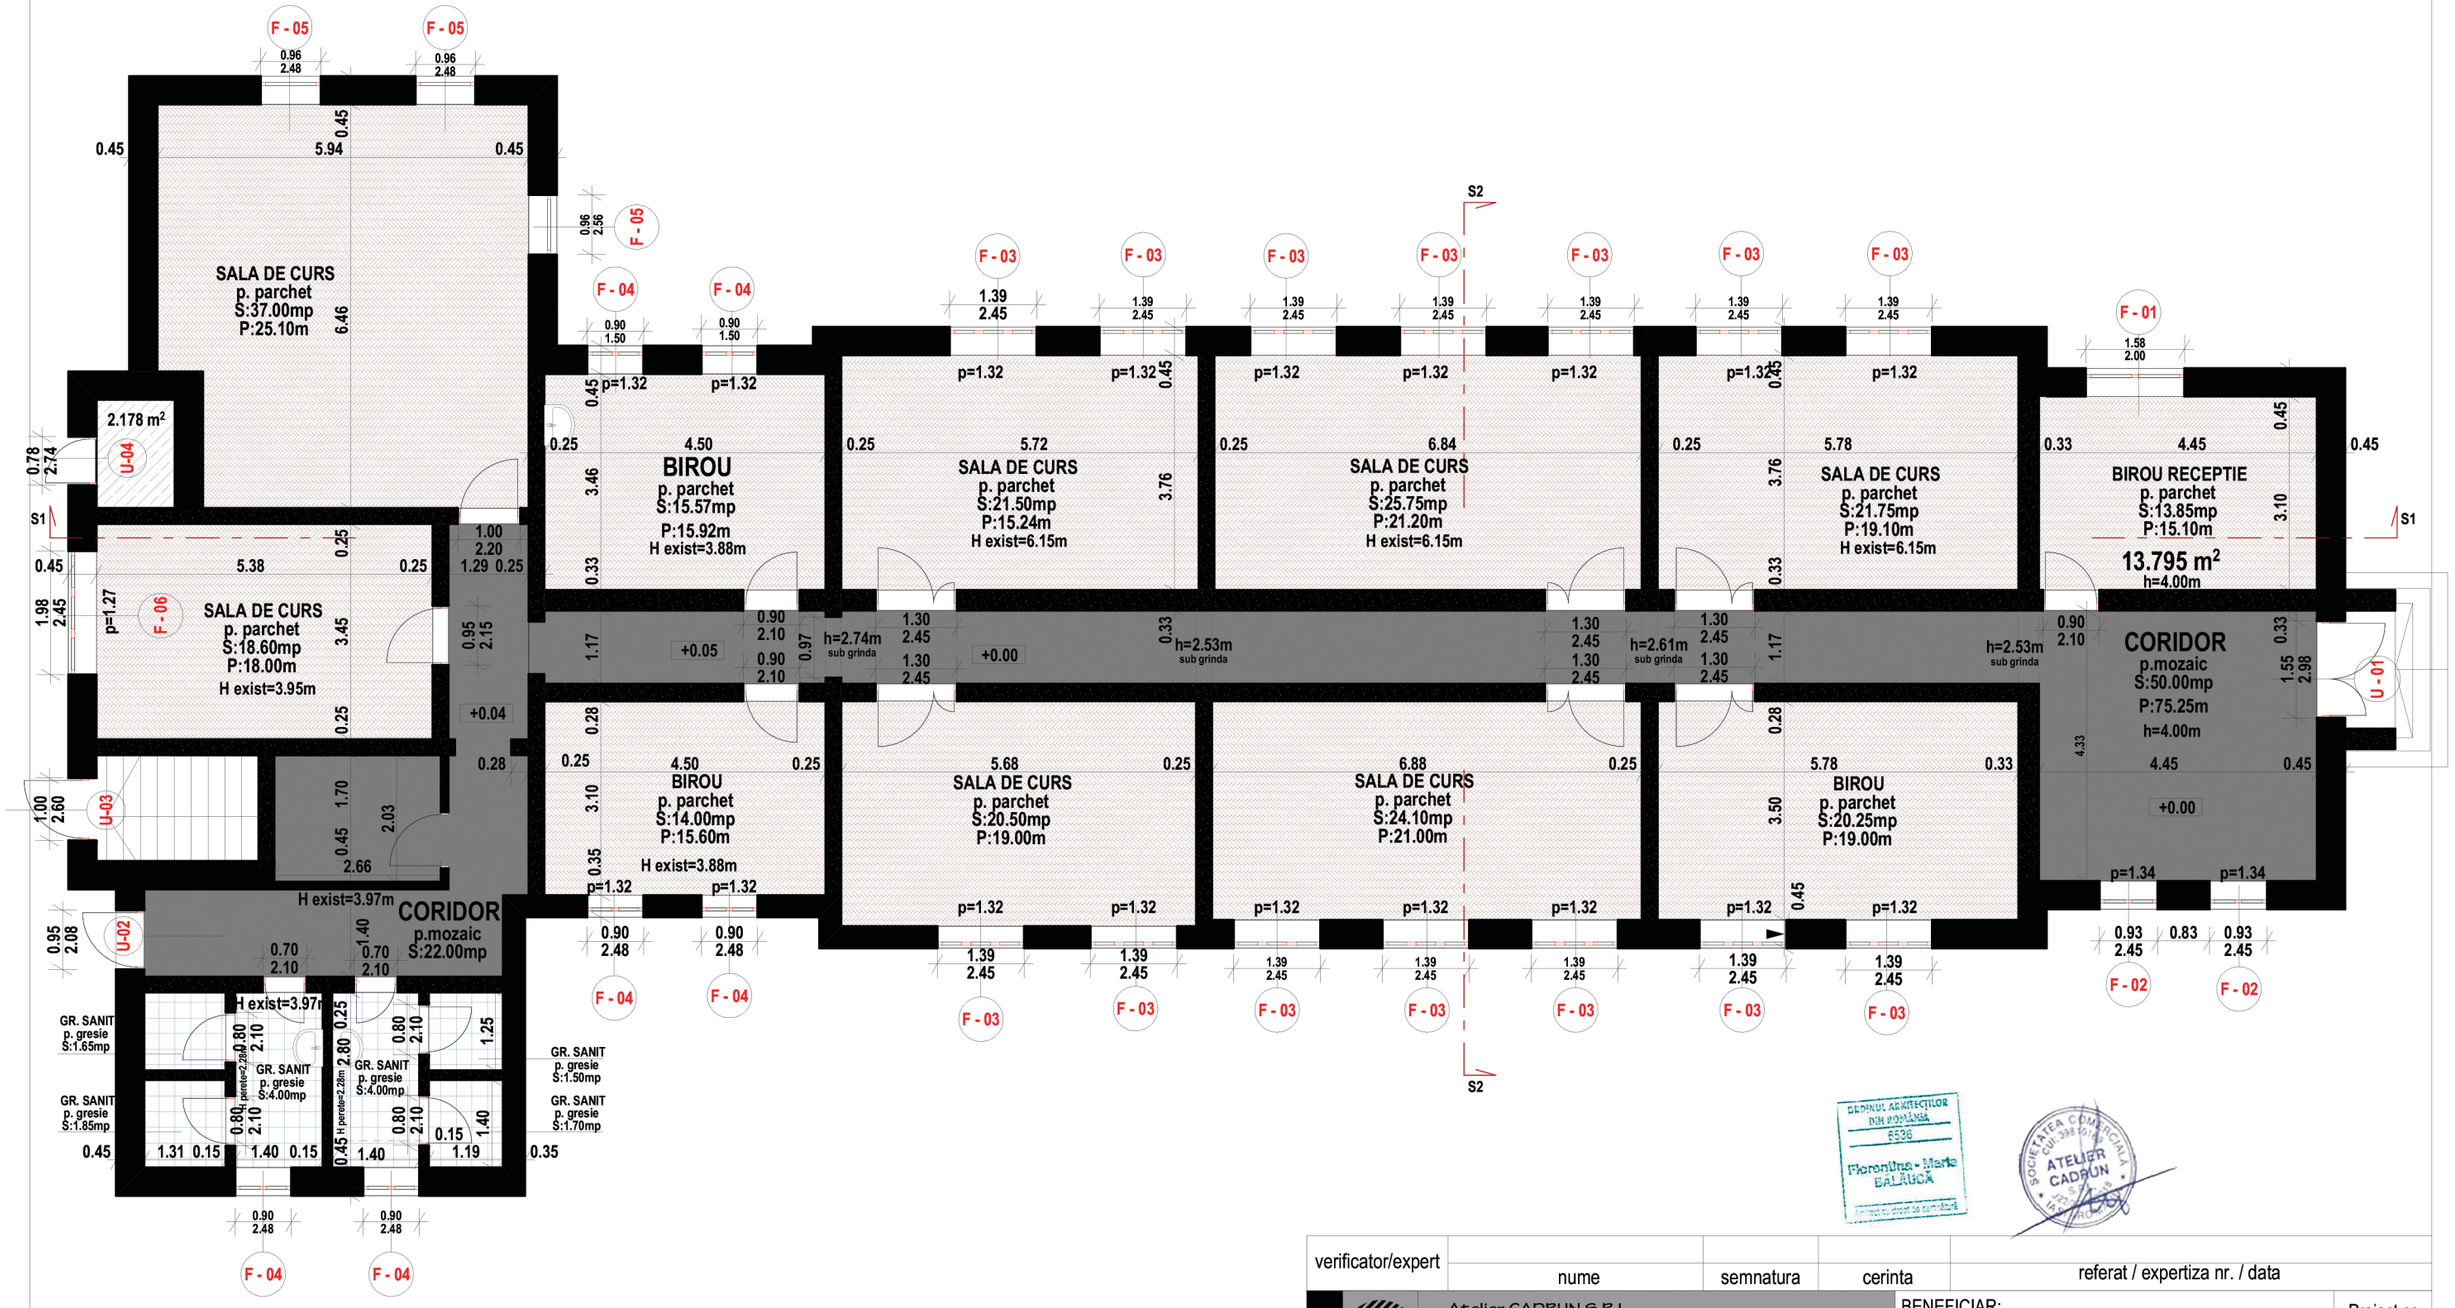

verificator/expert	nume	semnatura	cerinta	referat / expertiza nr. / data

Atelier CADRUN S.R.L.
Iasi, Strada Garii, nr. 14, bl. L23, et. 3, ap. 10, judetul Iasi
J22/2278/30.08.2018, C.U.I.: 39810169,
Tel.: 0745/045 191, e-mail: balaucaflorentina@gmail.com

SPECIFICATIE	NUME	SEMNATURA	Scara:
SEF PR.	Arh. F. BALAUCA		-
RELEVAT	Arh. F. BALAUCA		2020
DESENAT	Arh. F. BALAUCA		
Drepturi de autor: Atelier CADRUN S.R.L. conform Lege nr. 8/1996			Revizia:R0

BENEFICIAR:

UNIVERSITATEA "ALEXANDRU IOAN CUZA", IASI

DENUMIRE PROIECT:

"Servicii de consultanta (suport tehnic) in vederea fundamentarii necesarului lucrarilor de amenajare la cladiri existente: Corp"G";

PLAN RELEVEU

Proiect nr. 3/2020

FAZA: DTAC

PLANSA A R1