


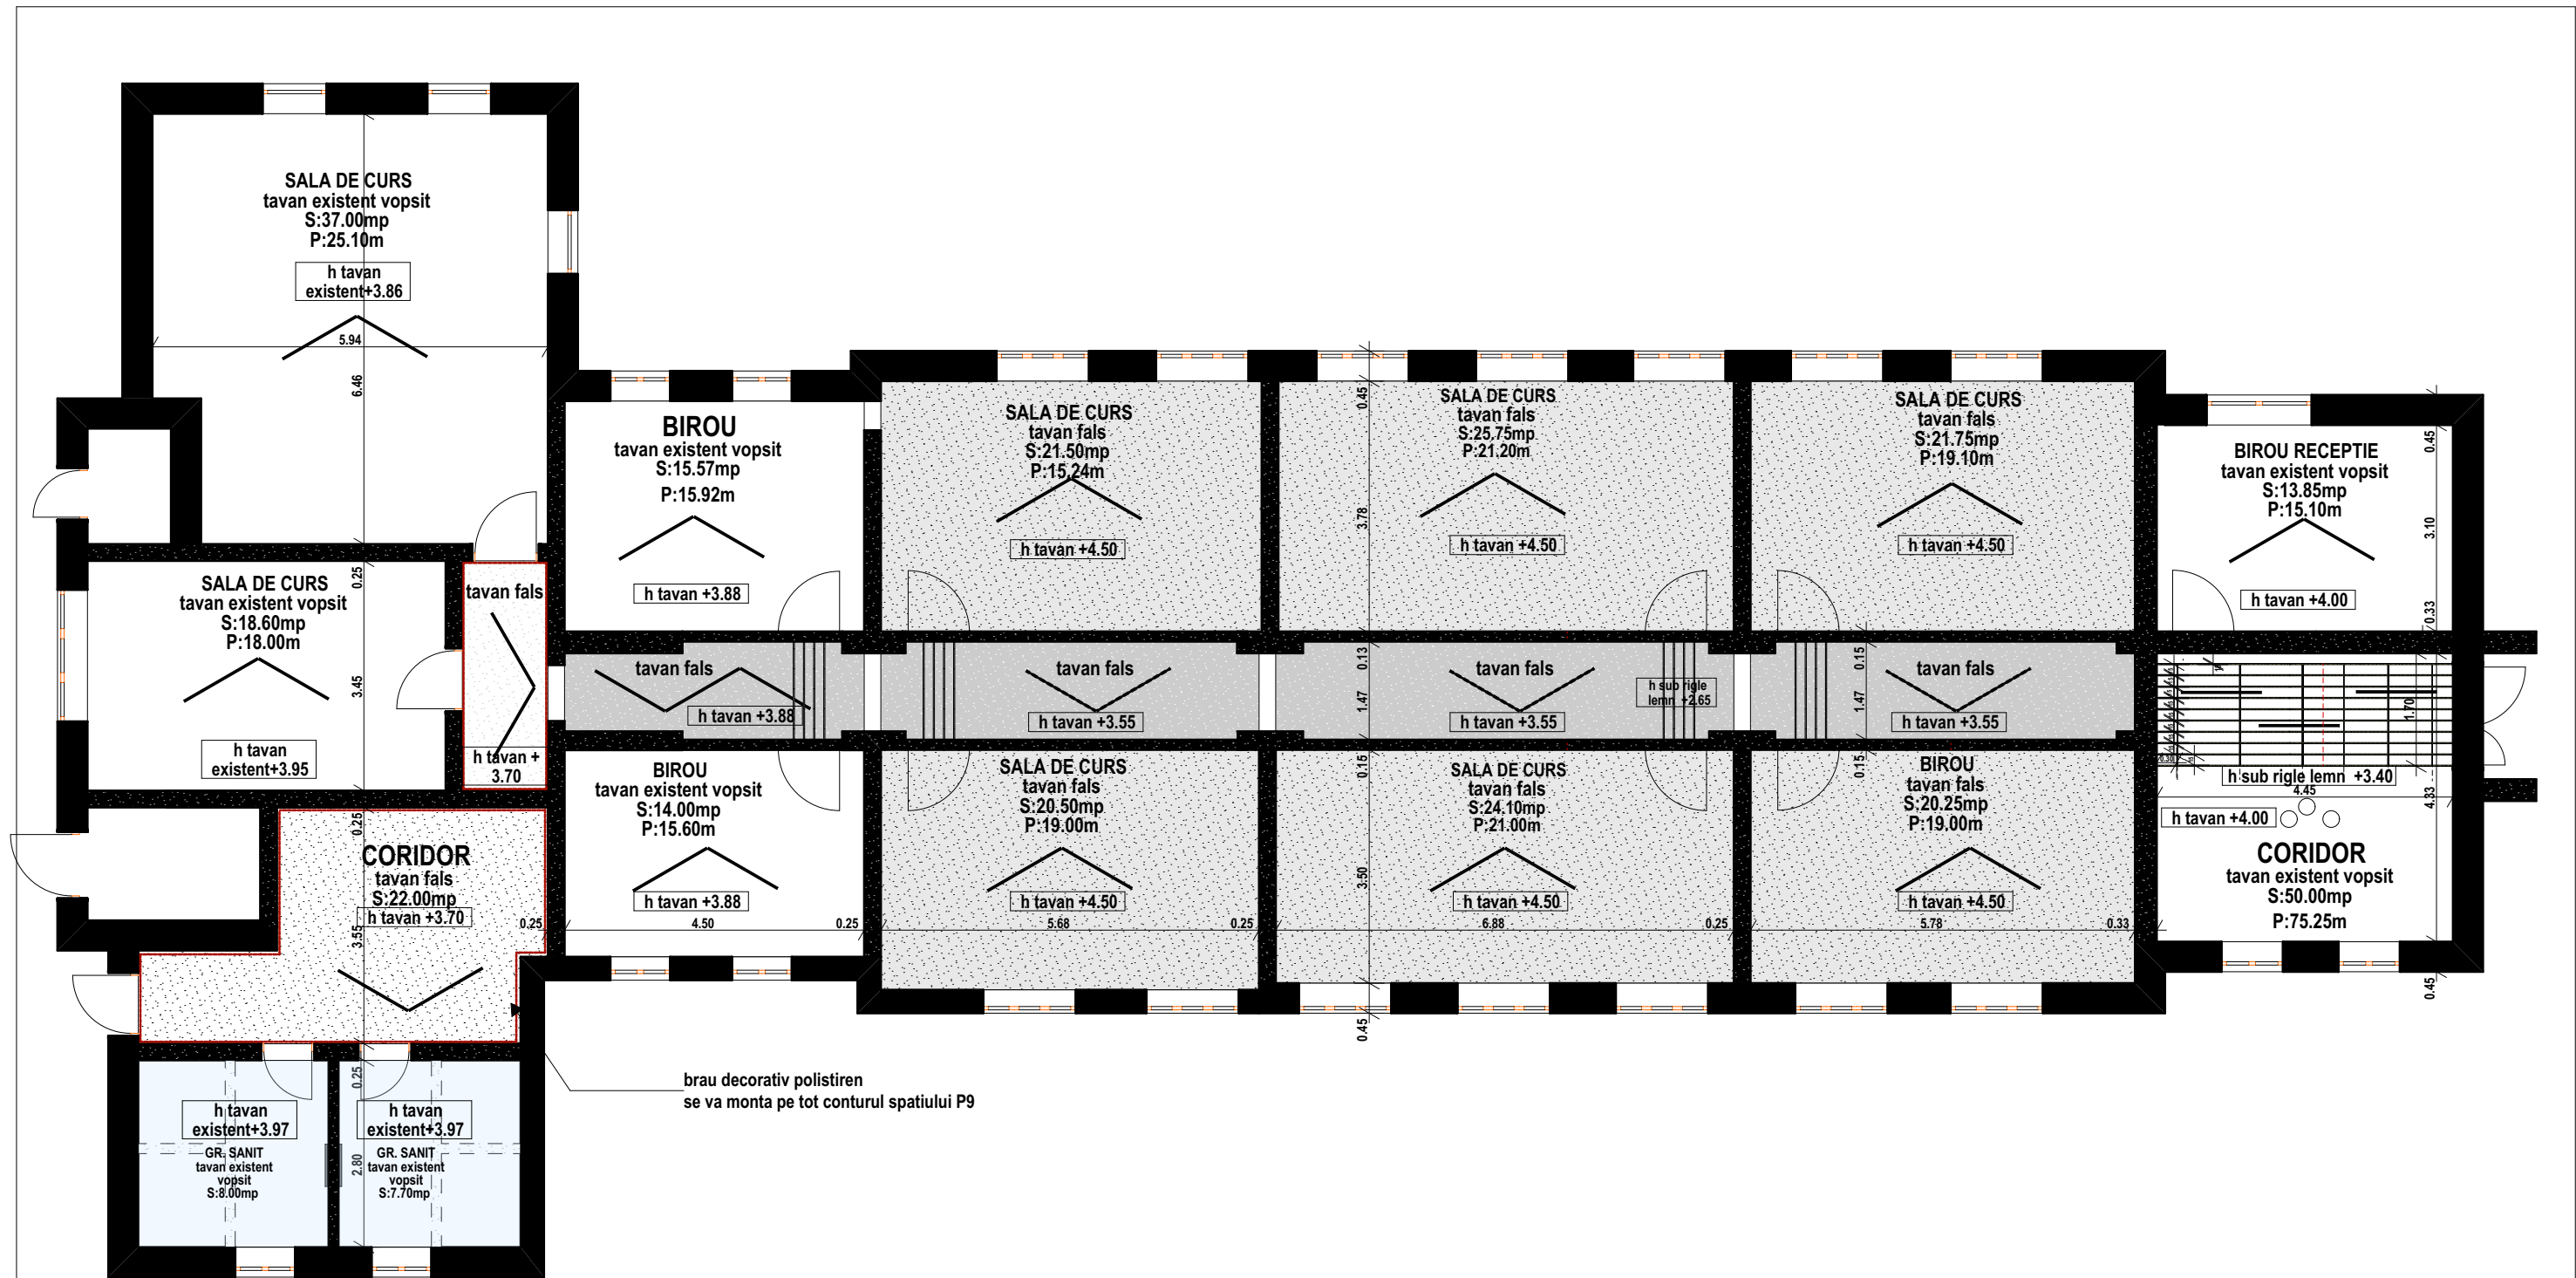

LEGENDA :

	Sistem tavan fals din gips carton
	Sistem tavan fals din gips carton -var lavabil -RAL 7035 (light gray) sau RAL 7038 (Agate grey)
	Rigle de lemn /PAL 18mm/ h -25 cm Rigle de lemn /PAL 18mm/ h -15 cm
	Corp de iluminat suspendat liniar LED-negru-
	brau decorativ polistiren se va monta pe tot conturul spatiului P9
	-var colorat pt tavan gen : Benjamin More - culoare Smoke sau Iceberg
	Corp de iluminat tip pendul

verificator/expert	nume	semnatura	cerinta	referat / expertiza nr. / data	
	Atelier CADRUN S.R.L. Iasi, Strada Garii, nr. 14, bl. L23, et. 3, ap. 10, judetul Iasi J22/2278/30.08.2018, C.U.I.: 39810169, Tel.: 0745/045 191, e-mail: balaucflorentina@gmail.com			BENEFICIAR:	Proiect nr. 3/2020
SPECIFICATIE	NUME	SEMNATURA	Scara:	DENUMIRE PROIECT:	FAZA: DTAC
SEF PR.	Arh. F. BALAUCA		-	"Servicii de consultanta (suport tehnic) in vederea fundamentarii necesarului lucrarilor de amenajare la cladiri existente: Corp"G";	
PROIECTAT	Arh. F. BALAUCA		2020		
DESENAT	Arh. F. BALAUCA				
Drepturi de autor: Atelier CADRUN S.R.L. conform Lege nr. 8/1996			Revizia:R0	PLAN TAVAN -propunere-	PLANSA A 04