


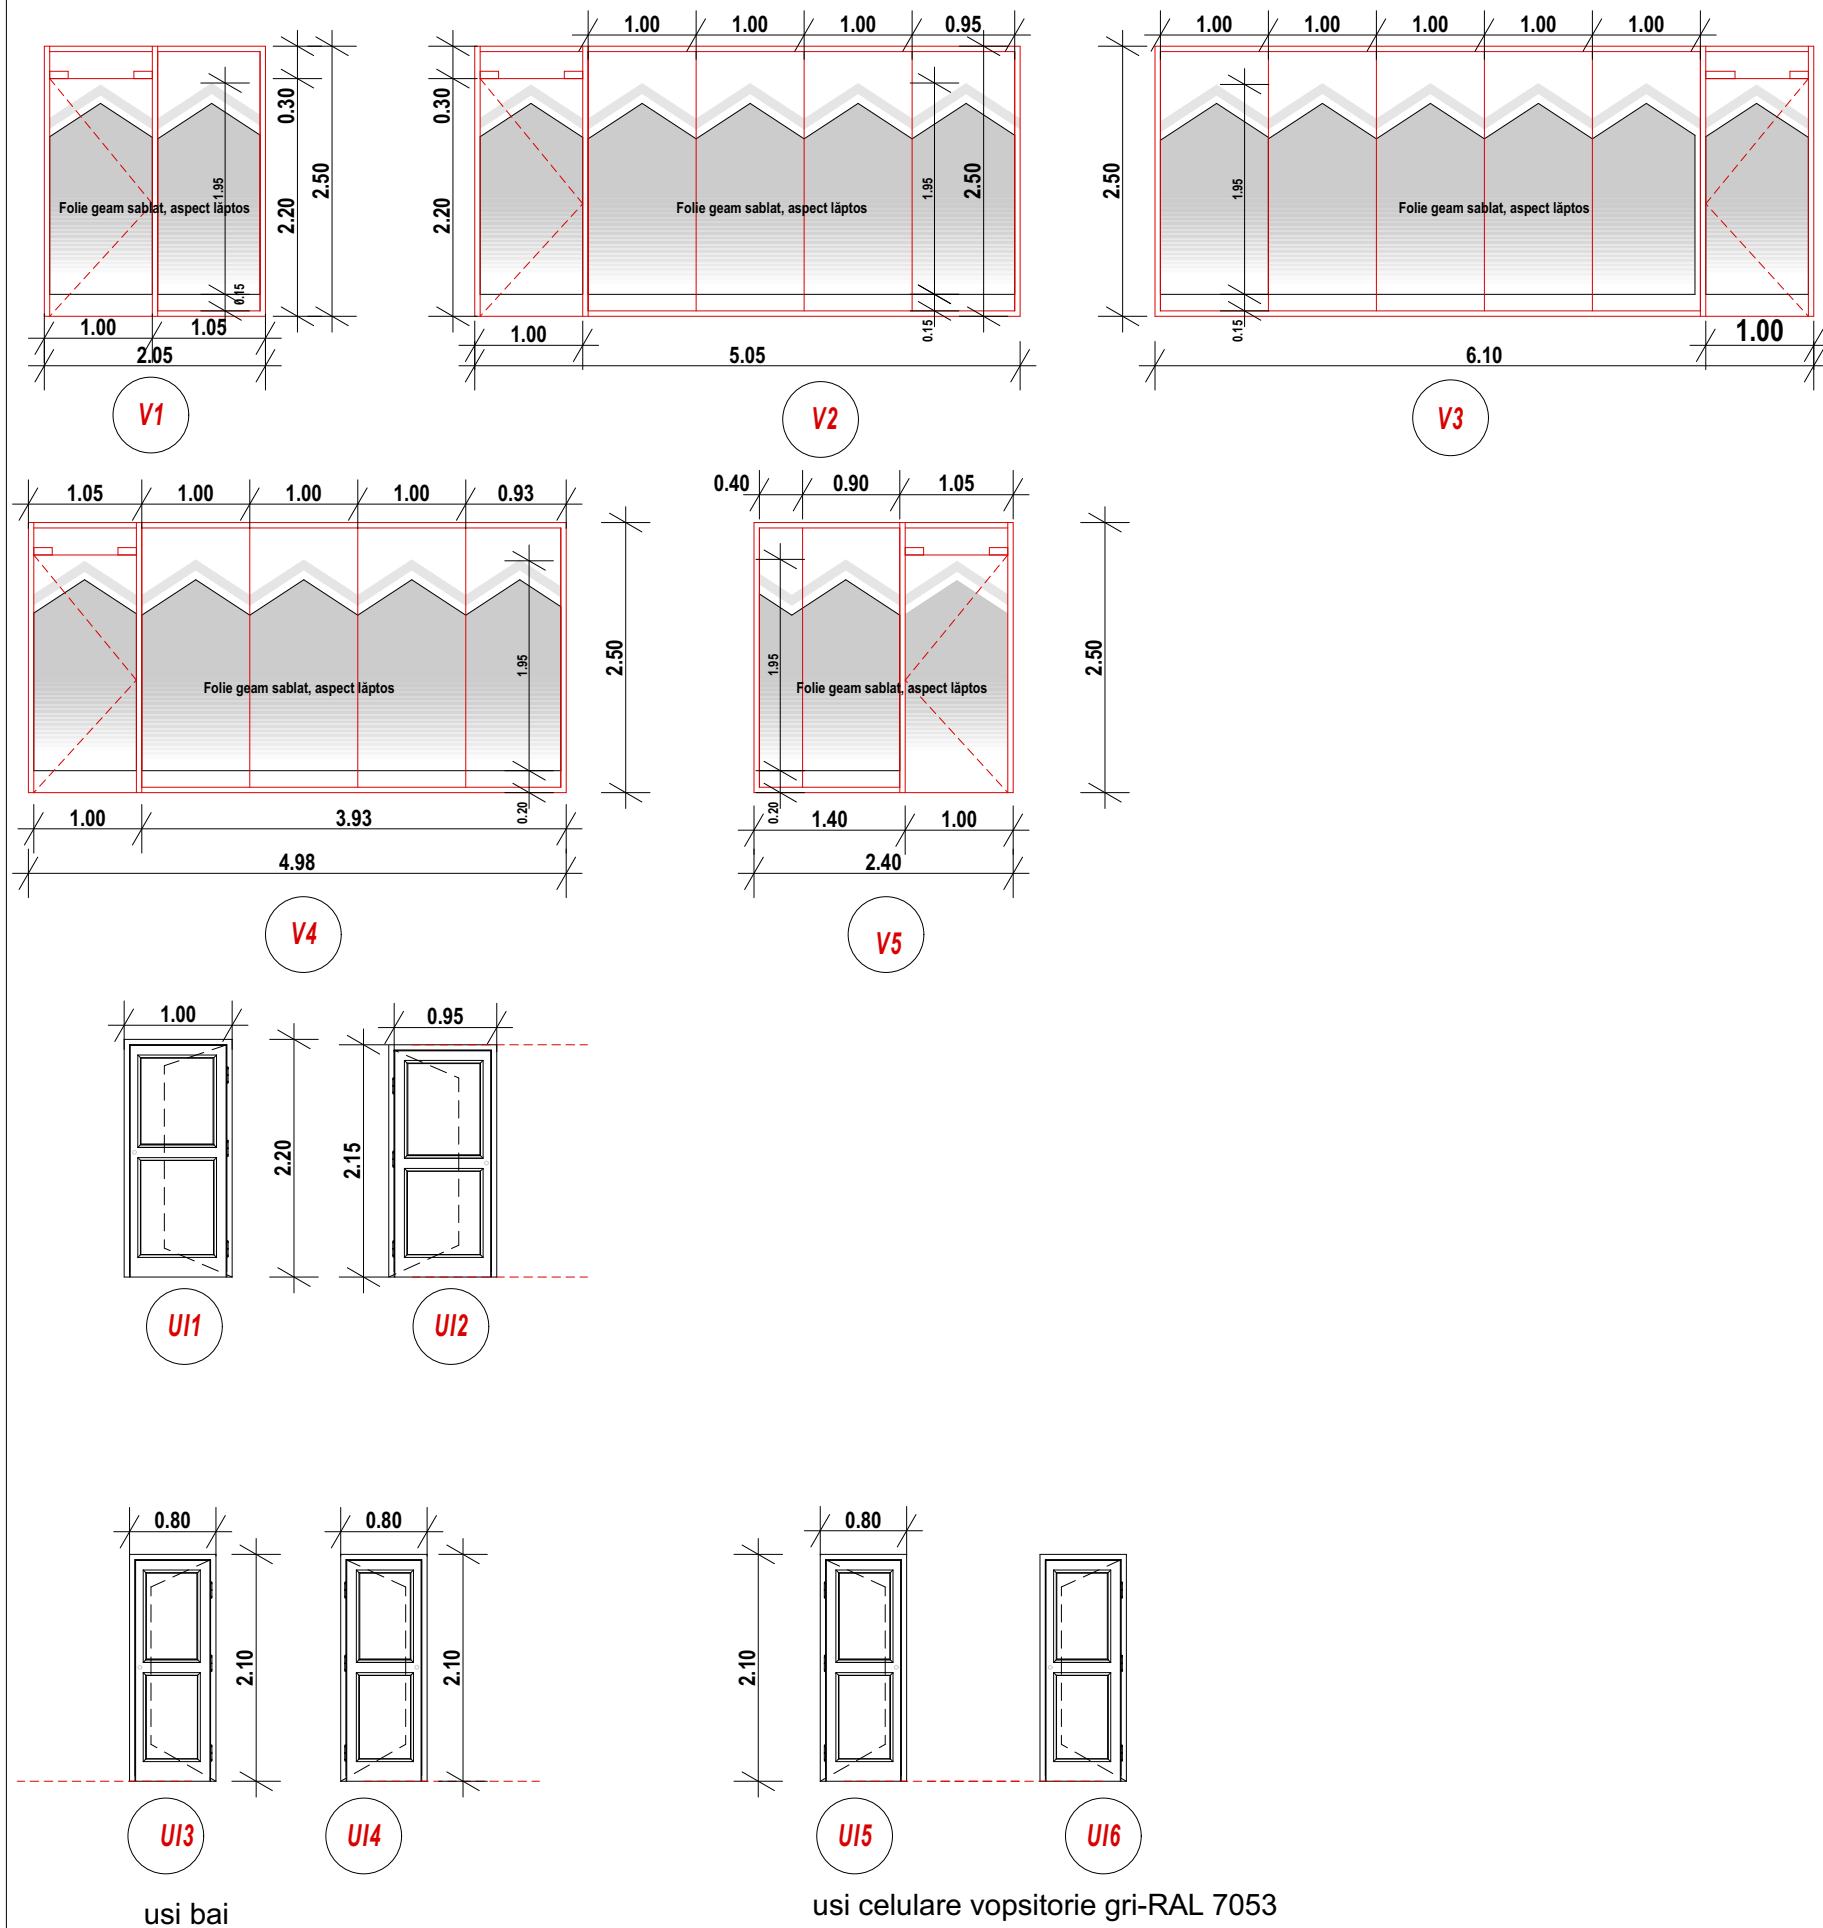

TAMPLARIE INTERIOARA					
MARCA	DIMENSIUNI	TOTAL BUC.	SUPRAF. BUC.-mp	SUPRAF. TOTALA -mp	OBSERVATII
	PERETI DE STICLA				COMPATIMENTARI DIN STICLA SECURIZATA 10mm, CU STICLA cu folie geam sablat, aspect lăptos. FIXAREA STICLEI SE FACE CU PROFILE DIN ALUMINIU PE TAVAN, LA PARDOSEALA SI PERETE
V01	2.05X2.50	1	5.13	5.13	
V02	5.05X2.50	2	12.65	25.25	
V03	6.10X2.50	2	15.25	30.50	
V04	4.98X2.50	2	12.45	24.90	
V05	2.40X2.50	2	6.00	12.00	
TOTAL PERETI STICLA PARTER:				97.80mp	
USI					
UI1	1.00X2.20	1	2.20	2.20	usa plina-lemn/ nature, deschidere dreapta
UI2	0.95X2.15	1	2.05	2.05	usa plina-lemn nature, deschidere stanga
UI3	0.80X2.10	1	1.68	1.68	usa plina-lemn nature deschidere dreapta
UI4	0.80X2.10	1	1.68	1.68	usa plina-lemn nature deschidere stanga
UI5	0.80X2.10	2	1.68	3.36	usi celulare vopsitorie gri-RAL 7053 deschidere dreapta
UI6	0.80X2.10	2	1.68	3.36	usi celulare vopsitorie gri-RAL 7053 deschidere stanga
TOTAL USI:				14.33mp	

NOTA :
Inainte de executie :
- se vor releva golurile ;
- pentru modificari se va consulta proiectantul
- pentru elementele din MDF furniruit/lemn se va prezenta mostra de culoare proiectantului si beneficiarului

verificator/expert	nume	semnatura	cerinta	referat / expertiza nr. / data	
	Atelier CADRUN S.R.L. Iasi, Strada Garii, nr. 14, bl. L23, et. 3, ap. 10, Judetul Iasi J22/2278/30.08.2018, C.U.I.: 39819169, Tel.: 0745/045 191, e-mail: balaucalorentina@gmail.com			BENEFICIAR:	Proiect nr. 3/2020
				UNIVERSITATEA "ALEXANDRU IOAN CUZA", IASI	FAZA: DTAC
	SPECIFICATIE	NUME	SEMNATURA	Scara:	DENUMIRE PROIECT:
	SEF PR.	Arh. F. BALAUCA		-	UNIVERSITATEA "ALEXANDRU IOAN CUZA", IASI
PROIECTAT	Arh. F. BALAUCA		2020		
DESENAT	Arh. F. BALAUCA				
Drepturi de autor: Atelier CADRUN S.R.L. conform Lege nr. 8/1996			Revizia:R0	TABEL TAMPLARIE INTERIOARA	PLANSA A 05