



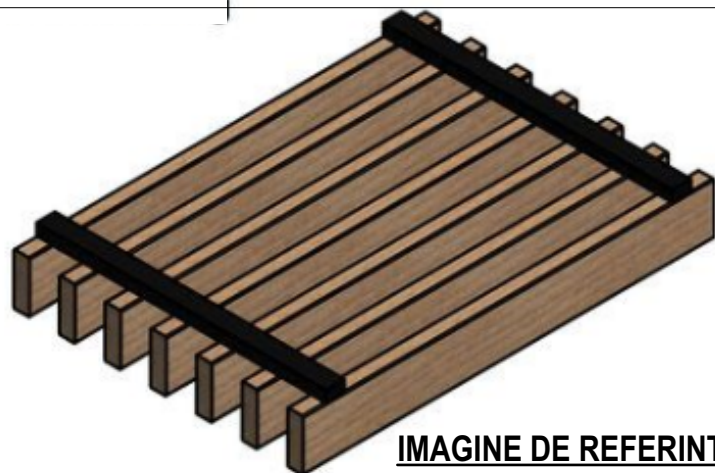


IMAGINE DE REFERINTA

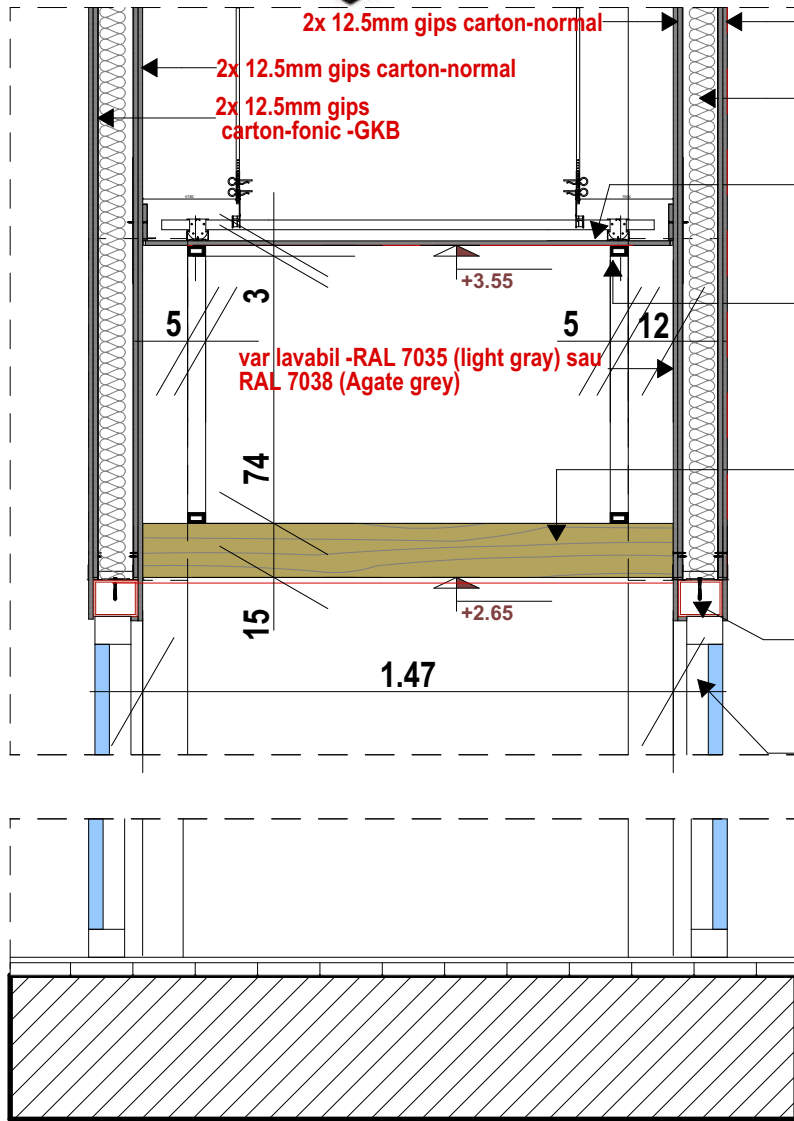


SECTIUNE S1

LEGENDA:

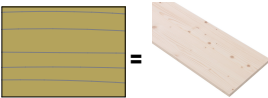

RIGLE LEMN MOLID 18 mm/H15 cm lacuite si finisate

NOTA :
Inainte de executie :
- se vor releva golurile ;
- pentru modificari se va consulta proiectantul
- pentru elementele din MDF furnizit/lemn se va prezenta mostra de culoare proiectantului si beneficiarului
- se vor efectua masuratori de catre executantul elementelor decorative
- se vor considera dimensiunile din proiectul tehnic, imaginile 3d sunt orientative

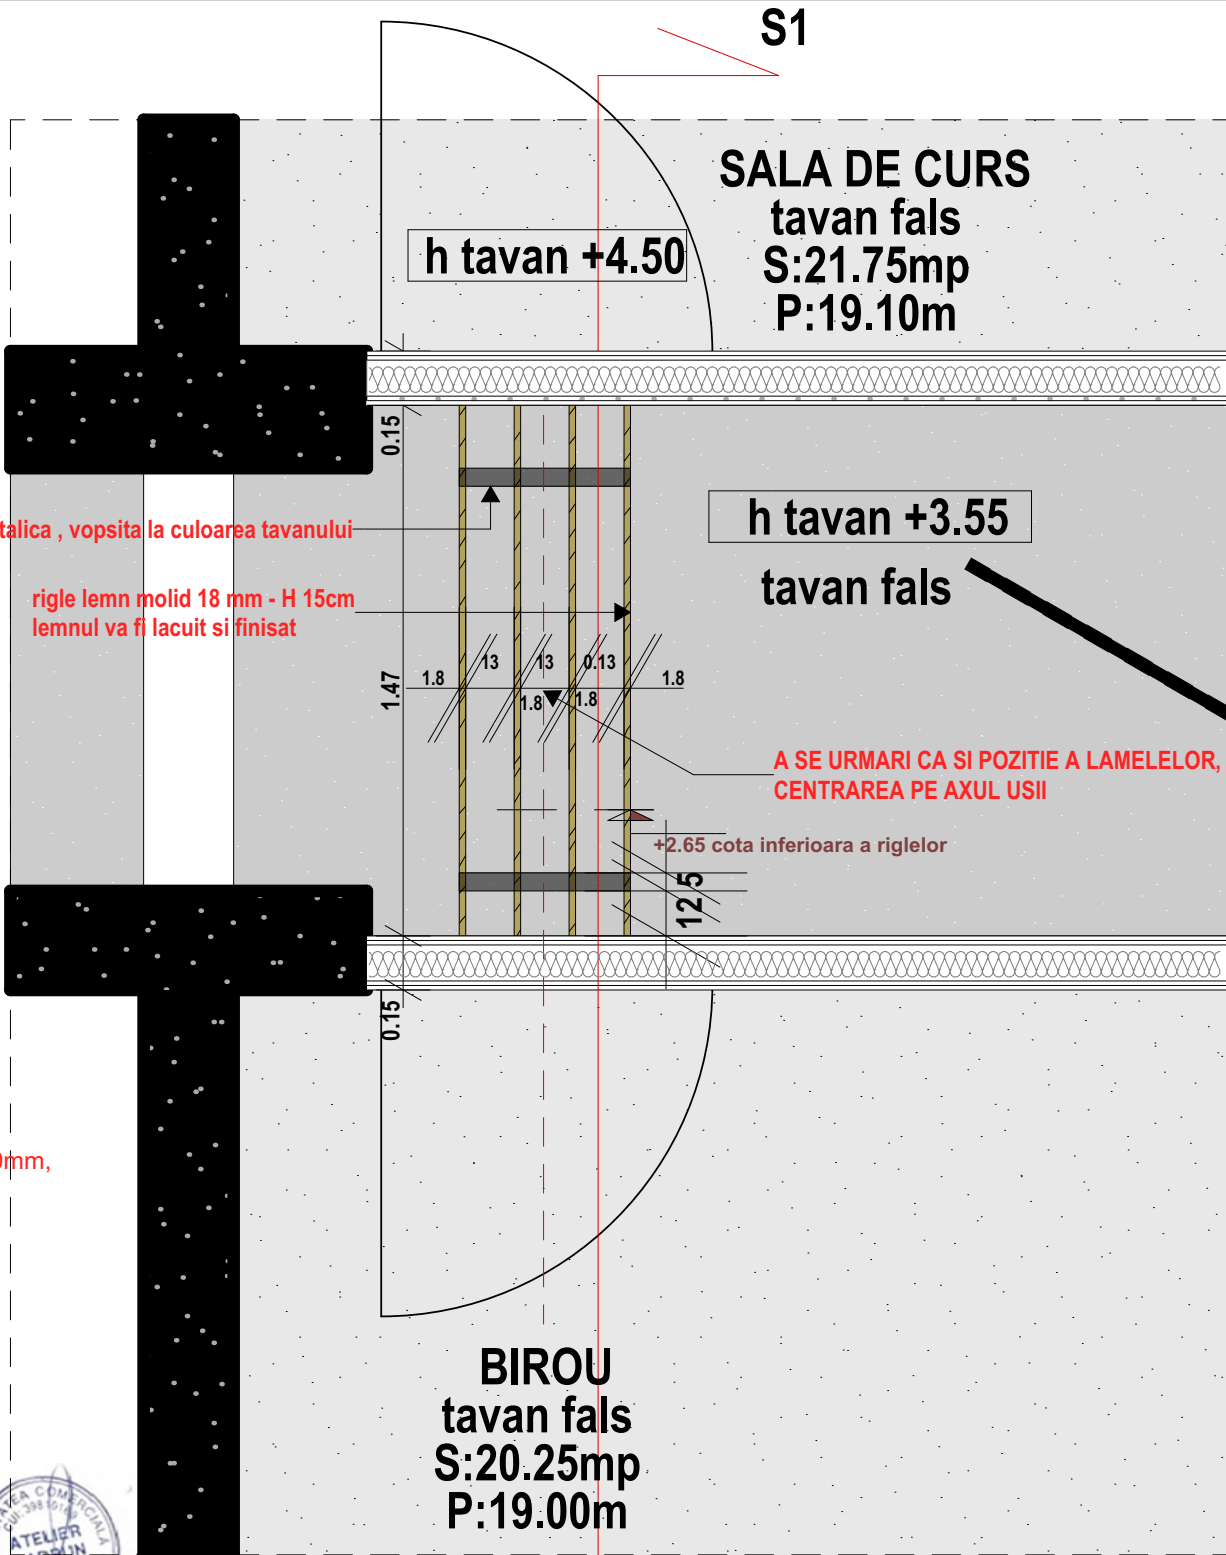

PLAN TAVAN

verificator/expert	nume	semnatura	cerinta	referat / expertiza nr. / data	
	Atelier CADRUN S.R.L. Iasi, Strada Garii, nr. 14, bl. L23, et. 3, ap. 10, judetul Iasi J22/2278/30.08.2018, C.U.I.: 39810169, Tel.: 0745/045 191, e-mail: balaucflorentina@gmail.com			BENEFICIAR: UNIVERSITATEA "ALEXANDRU IOAN CUZA", IASI	Proiect nr. 3/2020
SPECIFICATIE	NUME	SEMNATURA	Scara:	DENUMIRE PROIECT:	FAZA: DTAC
SEF PR.	Arh. F. BALAUCA		-	UNIVERSITATEA "ALEXANDRU IOAN CUZA", IASI	
PROIECTAT	Arh. F. BALAUCA		2020		
DESENAT	Arh. F. BALAUCA			DETALIU TAVAN LAMELE CORIDOR	PLANS A 09
Drepturi de autor: Atelier CADRUN S.R.L. conform Lege nr. 8/1996			Revizia:R0		