


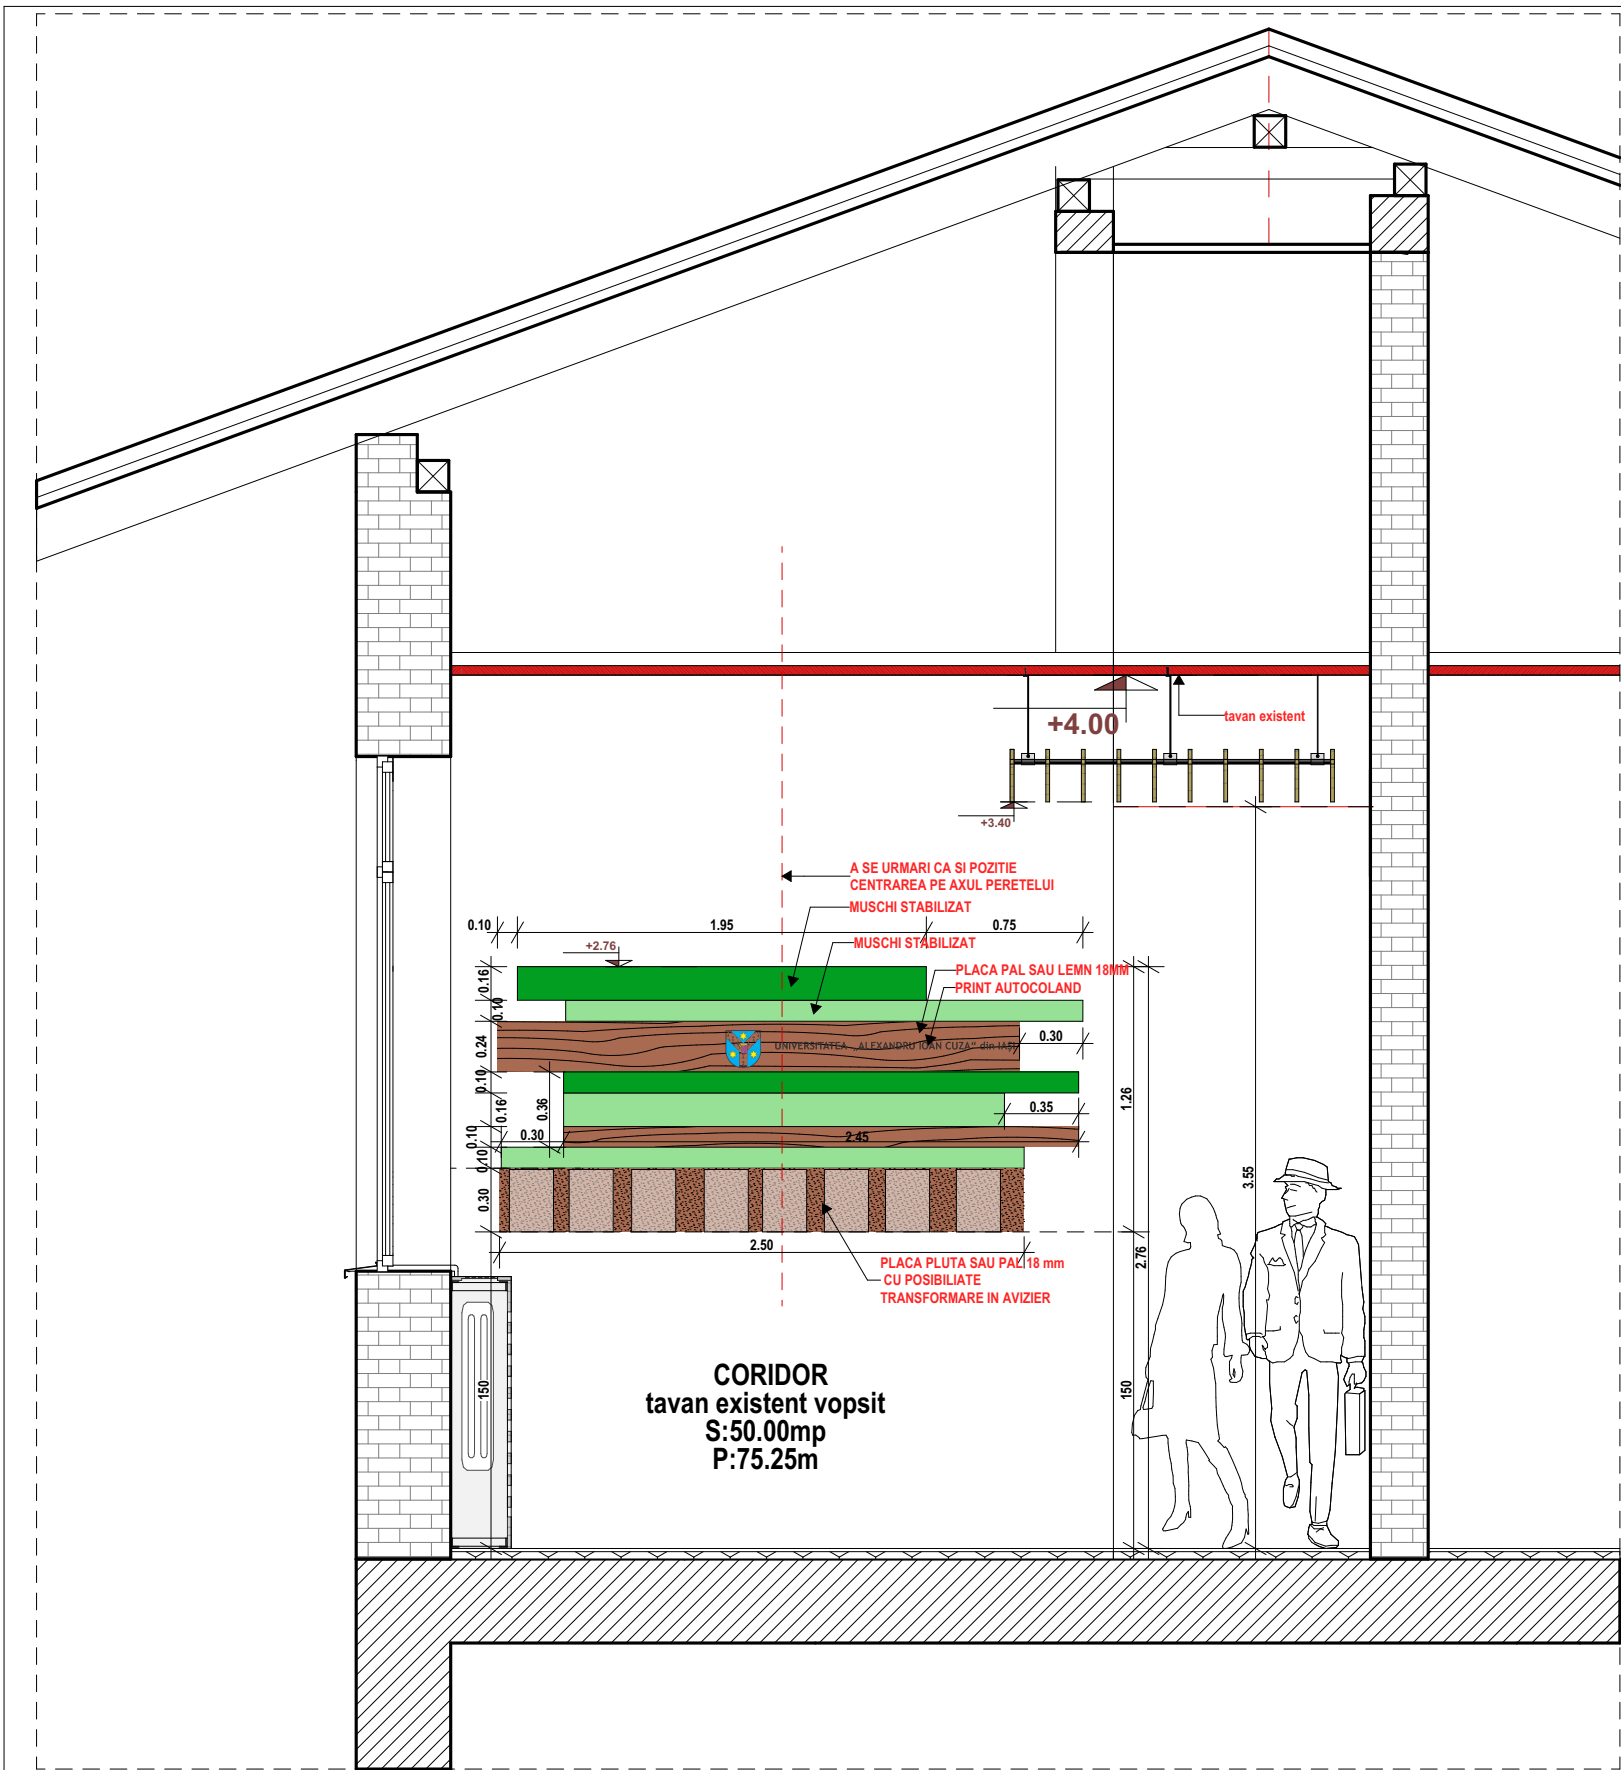

LEGENDA:

**PLACA PLUTA SAU PAL 18 mm
CU POSIBILIATE TRANSFORMARE
IN AVIZIER -S= 0.90mp**

**PAL 18 mm /
Lemn finisaj asemanator cu
PAL STEJAR HALIFAX NATUR
S=0.90mp**

**Muschi stabilizat 2 culori
verde inchis/verde deschis.
S=cca. 1.50mp**

NOTA:
Inainte de executie:
- se vor releva golurile;
- pentru modificari se va consulta proiectantul
- pentru elementele din lemn se va prezenta mostra de culoare proiectantului si beneficiarului
- se vor efectua masuratori de catre executantul elementelor decorative
- se vor considera dimensiunile din proiectul tehnic, imaginile 3d sunt orientative

verificator/expert	nume	semnatura	cerinta	referat / expertiza nr. / data	
	Atelier CADRUN S.R.L. Iasi, Strada Garii, nr. 14, bl. L23, et. 3, ap. 10, Judetul Iasi J22/2278/30.08.2018, C.U.I.: 39810169, Tel.: 0745045 191, e-mail: balaucalorentina@gmail.com		BENEFICIAR:		Proiect nr. 3/2020
			UNIVERSITATEA "ALEXANDRU IOAN CUZA", IASI		FAZA: DTAC
	SPECIFICATIE	NUME	SEMNATURA	Scara:	DENUMIRE PROIECT:
	SEF PR.	Arh. F. BALAUCA		1:50	UNIVERSITATEA "ALEXANDRU IOAN CUZA", IASI
PROIECTAT	Arh. F. BALAUCA			2020	
DESENAT	Arh. F. BALAUCA				
Drepturi de autor: Atelier CADRUN S.R.L. conform Lege nr. 8/1996			Revizia:R0	DETALIU DECOR PERETE ZONA ACCES	
					PLANSA A 10