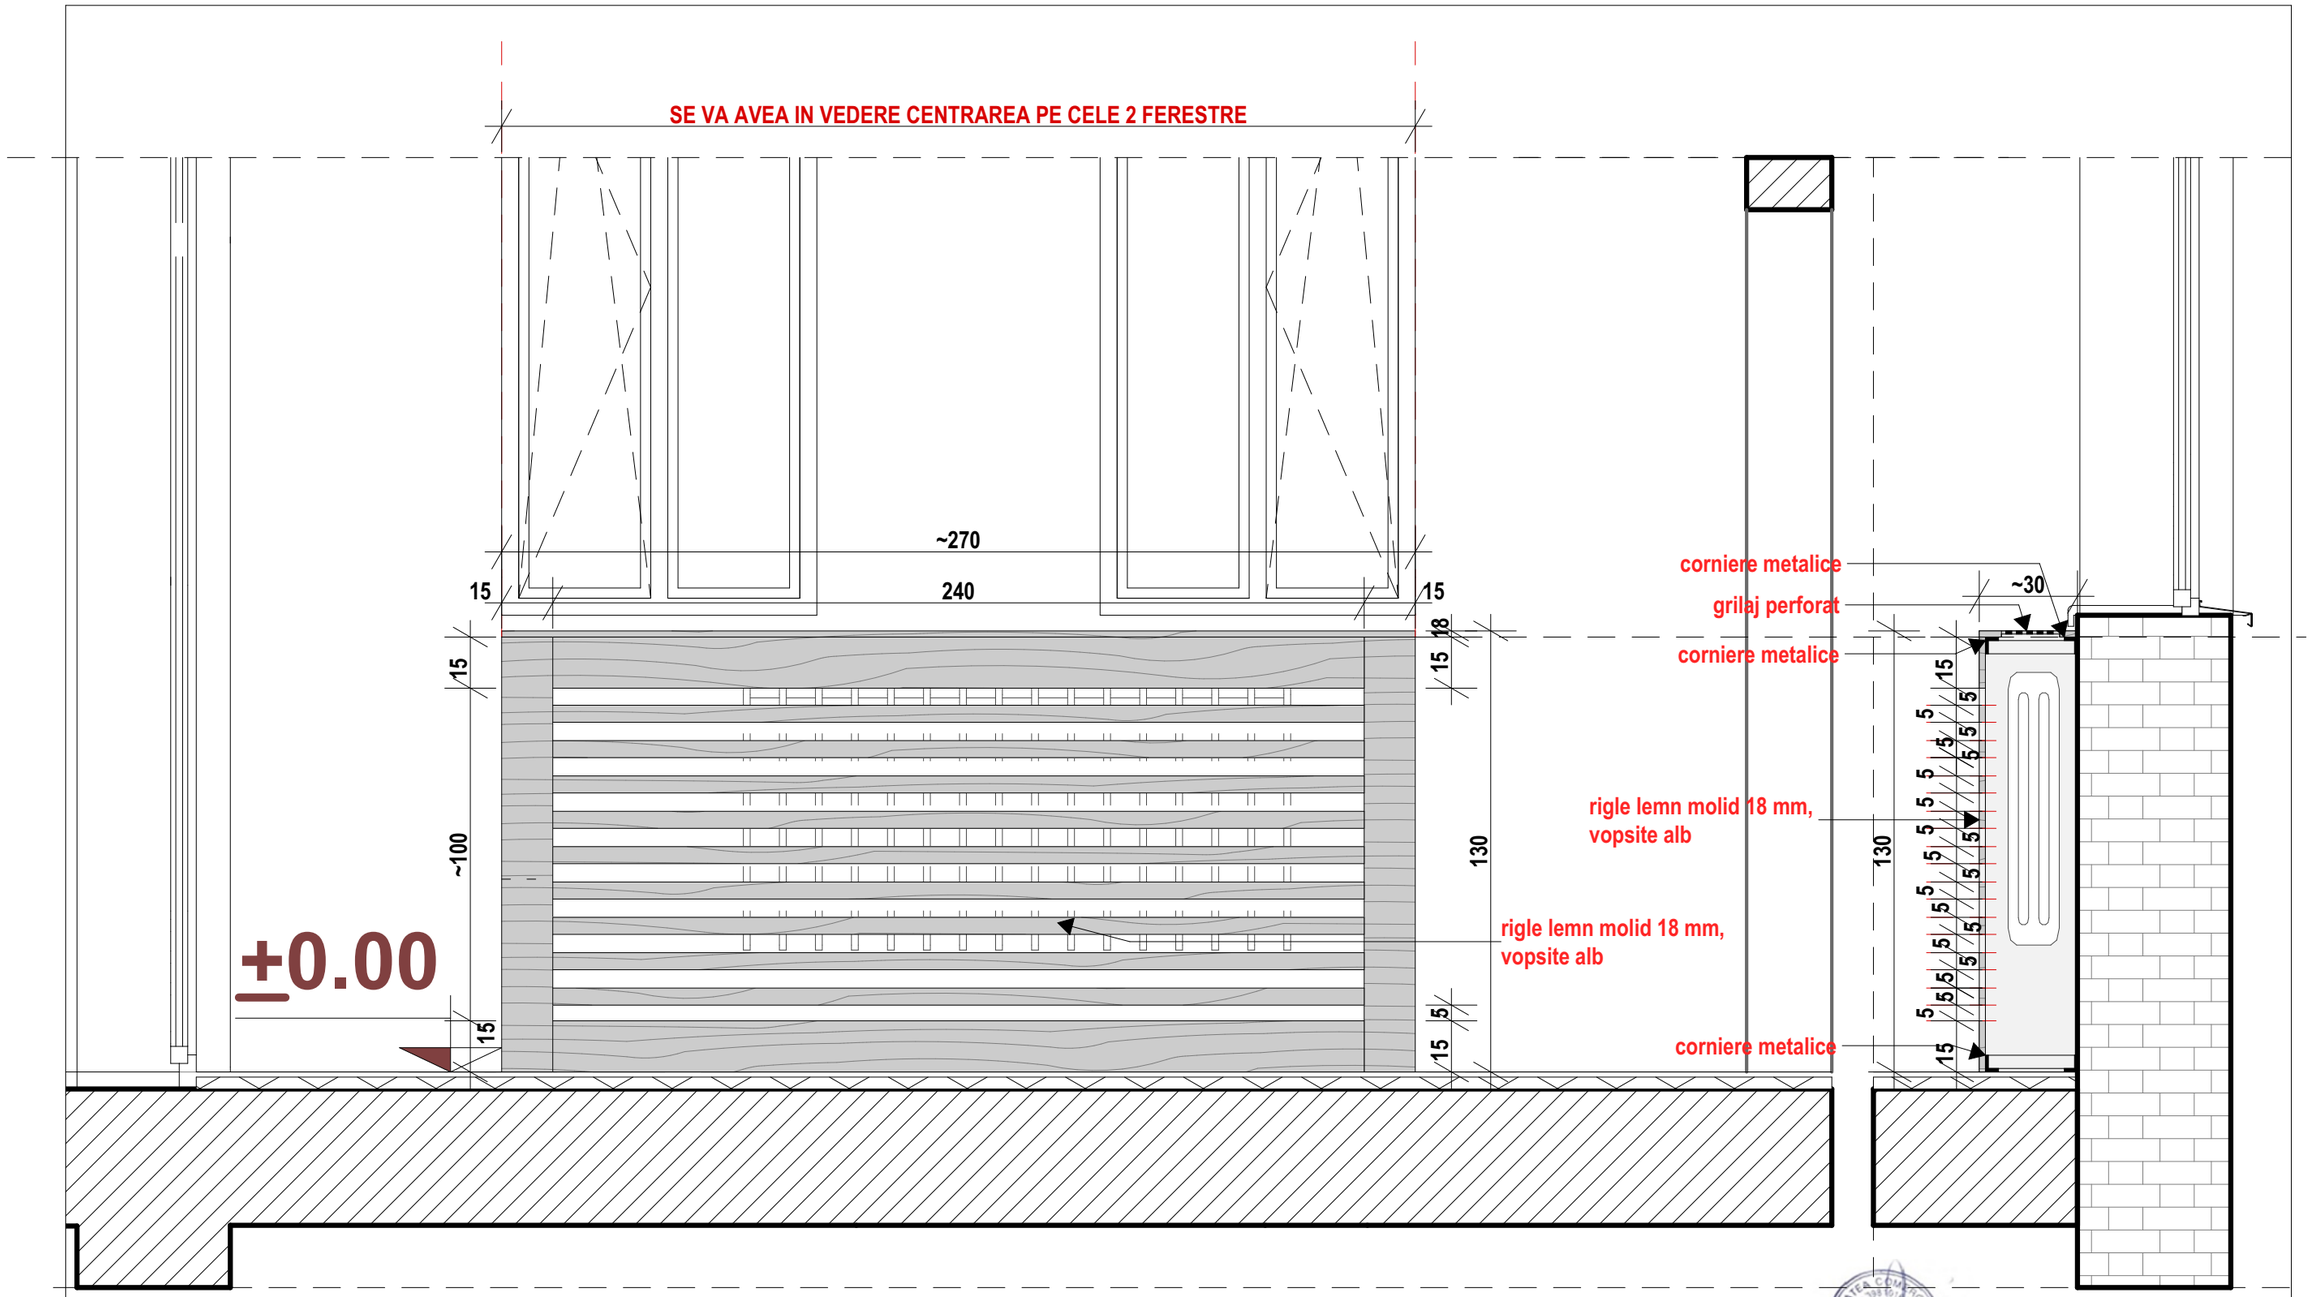
SE VA AVEA IN VEDERE CENTRAREA PE CELE 2 FERESTRE
~270
15
240
15
15
15
18
15
~100
130
±0.00
15
5
15
rigle lemn molid 18 mm, vopsite alb
rigle lemn molid 18 mm, vopsite alb
corniere metalice
grilaj perforat
corniere metalice
~30
corniere metalice
15
5
5
5