



A


B

LEGENDA:

- 1. tencuiala de exterior culoare roz
- 2. tencuiala de exterior culoare grena
- 3. soclu- tencuiala de exterior culoare gri
- 4. tamplarie din pvc -culoare alb si geam termopan
- 5. burlane din tabla zincata
- 6. invelitoare tabla plana faltuita
- 7. jgheaburi tabla zincata
- Deteriorări tencuiala



verificator/expert	nume	semnatura	cerinta	referat / expertiza nr. / data	
	Atelier CADRUN S.R.L. Iasi, Strada Garii, nr. 14, bl. L23, et. 3, ap. 10, judetul Iasi J22/2278/30.08.2018, C.U.I.: 39810169, Tel.: 0745/045 191, e-mail: balaucaflorentina@gmail.com		BENEFICIAR:		Proiect nr. 3/2020
			UNIVERSITATEA "ALEXANDRU IOAN CUZA", IASI		FAZA: -
	SPECIFICATIE	NUME	SEMNATURA	Scara: 1:50 2020 Revizia:R0	DENUMIRE PROIECT: "Servicii de consultanta (suport tehnic) in vederea fundamentarii necesarului lucrarilor de amenajare la cladiri existente: Sera; FATADA LATERALA STANGA -RELEVU-
	SEF PR.	Arh. F. BALAUCA			
	PROIECTAT	Arh. F. BALAUCA			
DESENAT			Arh. F. BALAUCA		PLANSA AR3
Drepturi de autor: Atelier CADRUN S.R.L. conform Lege nr. 8/1996					

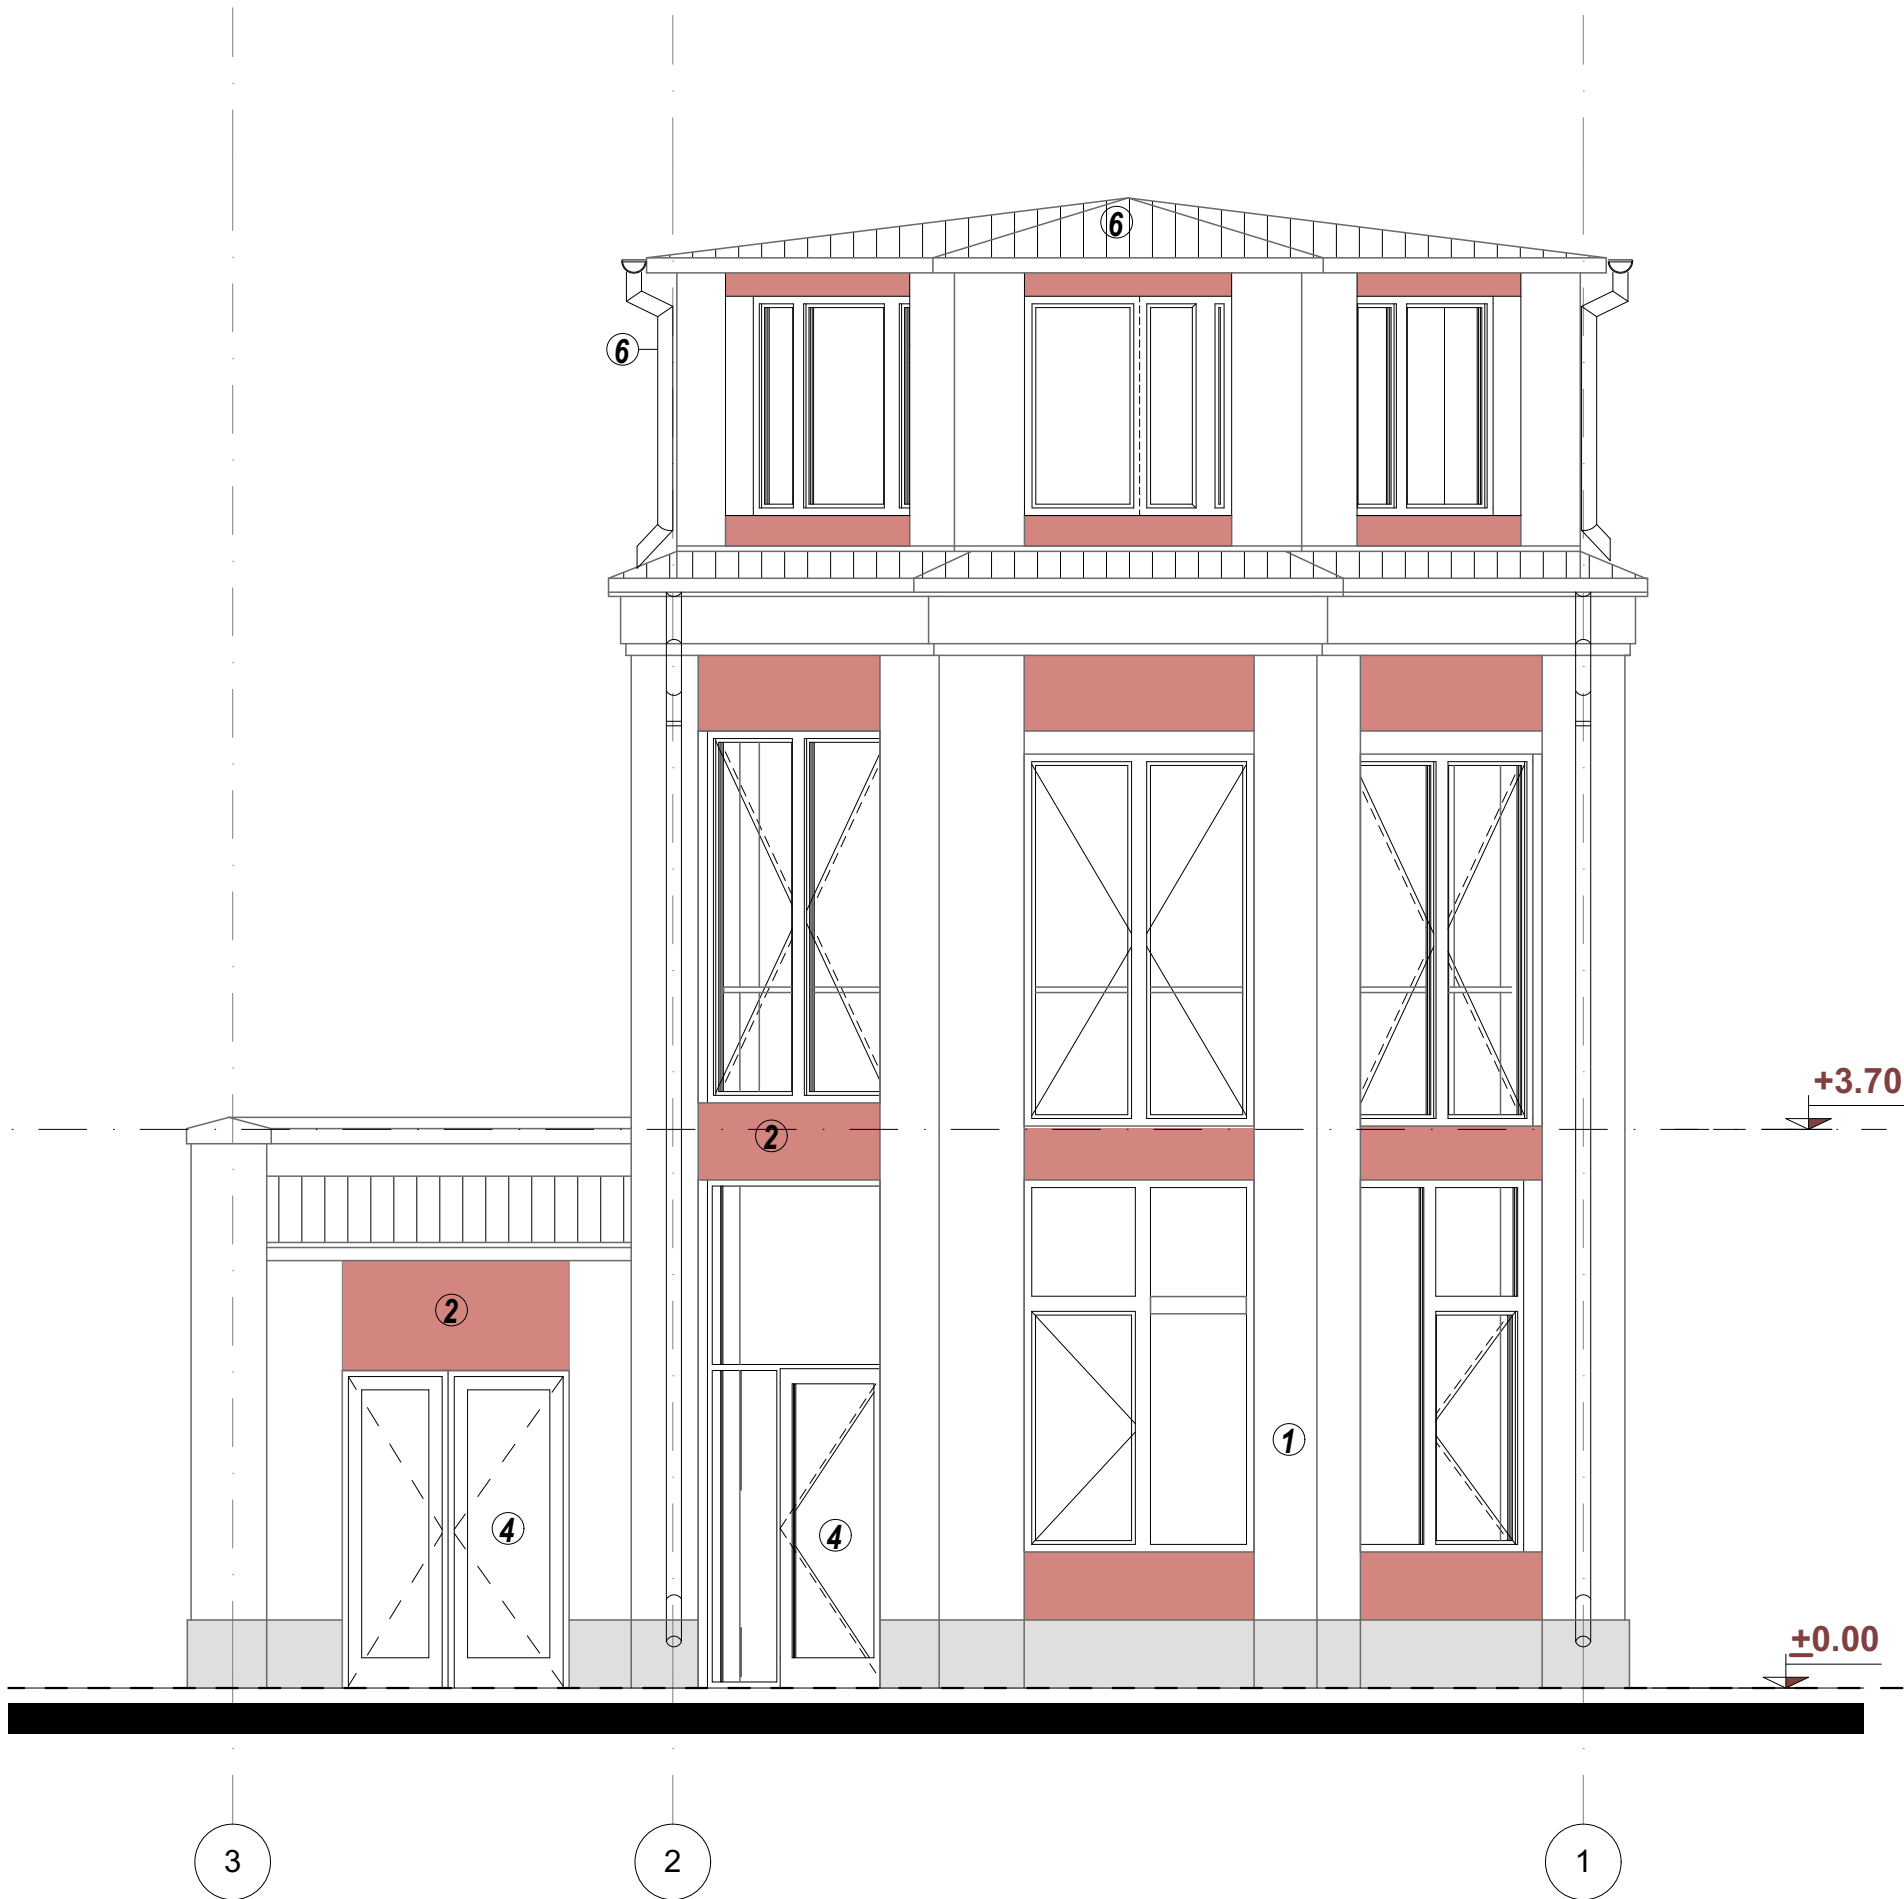

LEGENDA:

1. tencuiala de exterior culoare roz
 2. tencuiala de exterior culoare grena
 3. soclu- tencuiala de exterior culoare gri
 4. tamplarie din pvc -culoare alb si geam termopan
 5. burlane din tabla zincata
 6. invelitoare tabla plana faltuita
 7. jgheaburi tabla zincata
- Deteriorări tencuiala



verificator/expert		nume	semnatura	cerinta	referat / expertiza nr. / data	
		Atelier CADRUN S.R.L. Iasi, Strada Garii, nr. 14, bl. L23, et. 3, ap. 10, judetul Iasi J22/2278/30.08.2018, C.U.I.: 39810169, Tel.: 0745/045 191, e-mail: balaufflorentina@gmail.com			BENEFICIAR: UNIVERSITATEA "ALEXANDRU IOAN CUZA", IASI	
SPECIFICATIE		NUME	SEMNATURA	Scara:	DENUMIRE PROIECT: "Servicii de consultanta (suport tehnic) in vederea fundamentarii necesarului lucrarilor de amenajare la cladiri existente: Sera; FATADA PRINCIPALA -RELEVEU-	Proiect nr. 3/2020
SEF PR.		Arh. F. BALAUCA		1:50		FAZA: -
PROIECTAT		Arh. F. BALAUCA		2020		
DESENAT		Arh. F. BALAUCA				PLANSA AR4
Drepturi de autor: Atelier CADRUN S.R.L. conform Lege nr. 8/1996				Revizia:R0		




LEGENDA:

1. tencuiala de exterior culoare roz
 2. tencuiala de exterior culoare grena
 3. soclu- tencuiala de exterior culoare gri
 4. tamplarie din pvc -culoare alb si geam termopan
 5. burlane din tabla zincata
 6. invelitoare tabla plana faltuita
 7. jgheaburi tabla zincata
- Deteriorări tencuiala



verificator/expert		nume	semnatura	cerinta	referat / expertiza nr. / data	
	Atelier CADRUN S.R.L. Iasi, Strada Garii, nr. 14, bl. L23, et. 3, ap. 10, judetul Iasi J22/2278/30.08.2018, C.U.I.: 39810169, Tel.: 0745/045 191, e-mail: balaucaflorentina@gmail.com			BENEFICIAR: UNIVERSITATEA "ALEXANDRU IOAN CUZA", IASI		Proiect nr. 3/2020
						FAZA: -
	SPECIFICATIE	NUME	SEMNATURA	Scara:	DENUMIRE PROIECT:	PLANSA AR5
	SEF PR.	Arh. F. BALAUCA		1:50	"Servicii de consultanta (suport tehnic) in vederea fundamentarii necesarului lucrarilor de amenajare la cladiri existente: Sera;	
	PROIECTAT	Arh. F. BALAUCA		2020	FATADA LATERALA DREAPTA -RELEVEU-	
DESENAT	Arh. F. BALAUCA					
Drepturi de autor: Atelier CADRUN S.R.L. conform Lege nr. 8/1996			Revizia:R0			

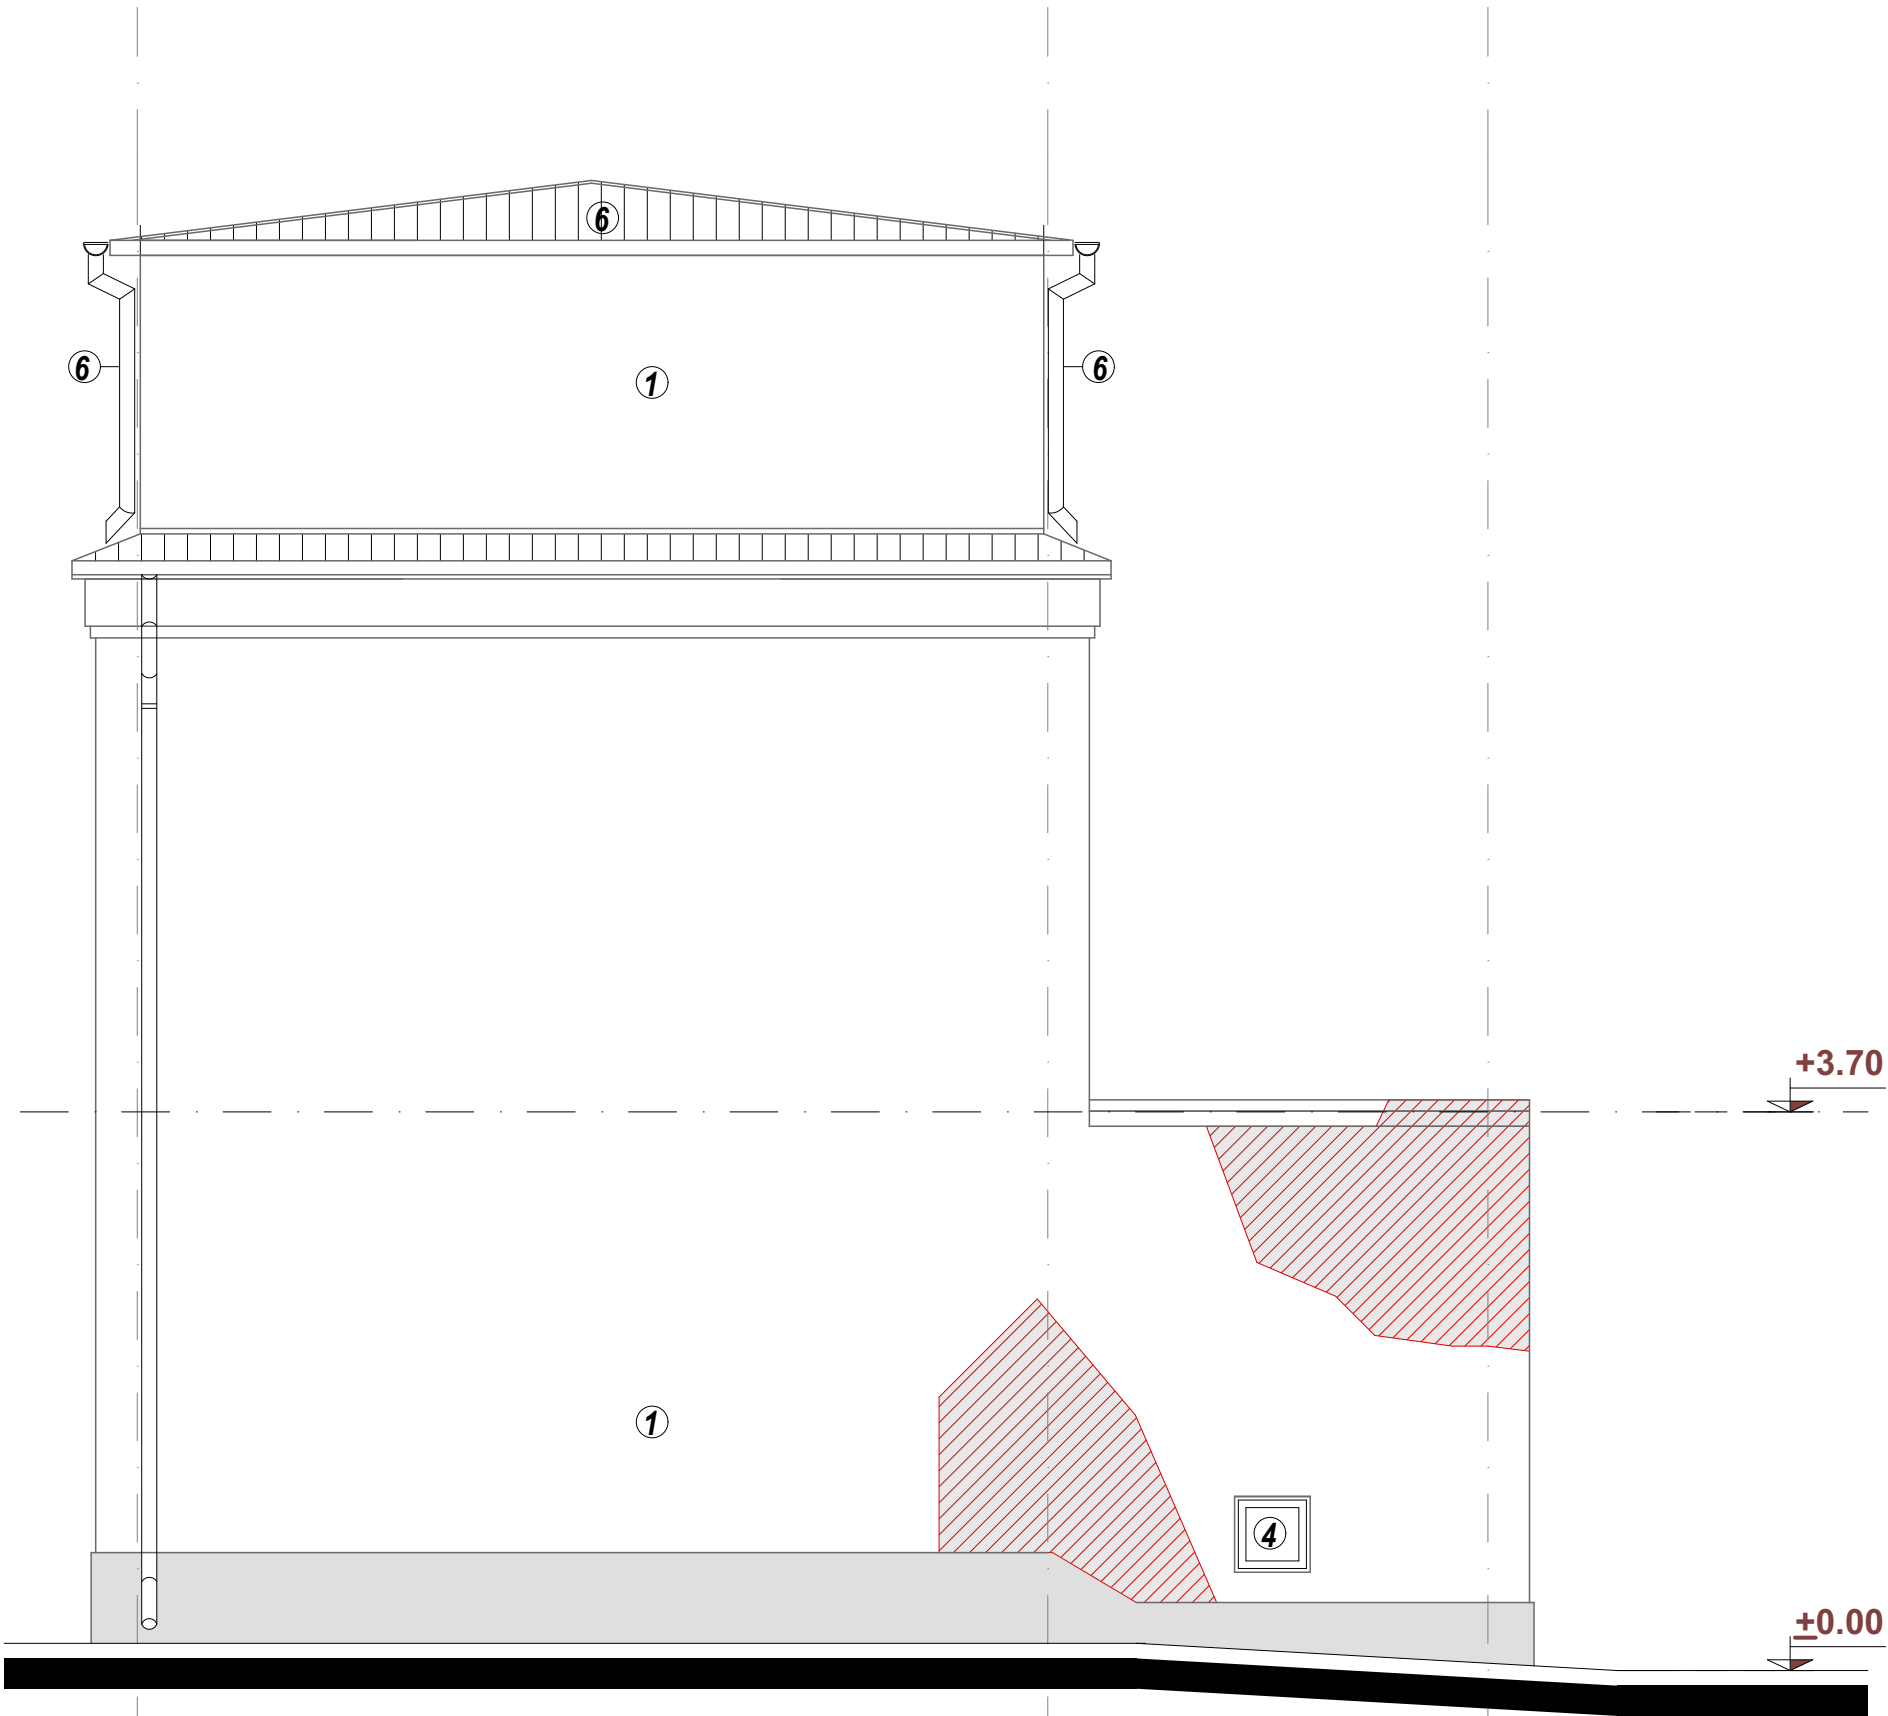

1

LEGENDA:


- 1. tencuiala de exterior culoare roz
- 2. tencuiala de exterior culoare grena
- 3. soclu- tencuiala de exterior culoare gri
- 4. tamplarie din pvc -culoare alb si geam termopan
- 5. burlane din tabla zincata
- 6. invelitoare tabla plana faltuita
- 7. jgheaburi tabla zincata
- Deteriorări tencuiala




2

3


verificator/expert	nume	semnatura	cerinta	referat / expertiza nr. / data	
	Atelier CADRUN S.R.L. Iasi, Strada Garii, nr. 14, bl. L23, et. 3, ap. 10, judetul Iasi J22/2278/30.08.2018, C.U.I.: 39810169, Tel.: 0745/045 191, e-mail: balaucflorentina@gmail.com			BENEFICIAR:	Proiect nr. 3/2020
				UNIVERSITATEA "ALEXANDRU IOAN CUZA", IASI	FAZA: -
	SPECIFICATIE	NUME	SEMNATURA	DENUMIRE PROIECT: "Servicii de consultanta (suport tehnic) in vederea fundamentarii necesarului lucrarilor de amenajare la cladiri existente: Sera; FATADA POSTERIOARA -RELEVEU-	PLANSA AR6
	SEF PR.	Arh. F. BALAUCA			
	PROIECTAT	Arh. F. BALAUCA			
DESENAT	Arh. F. BALAUCA				
Drepturi de autor: Atelier CADRUN S.R.L. conform Lege nr. 8/1996			Scara: 1:50 2020 Revizia:R0		

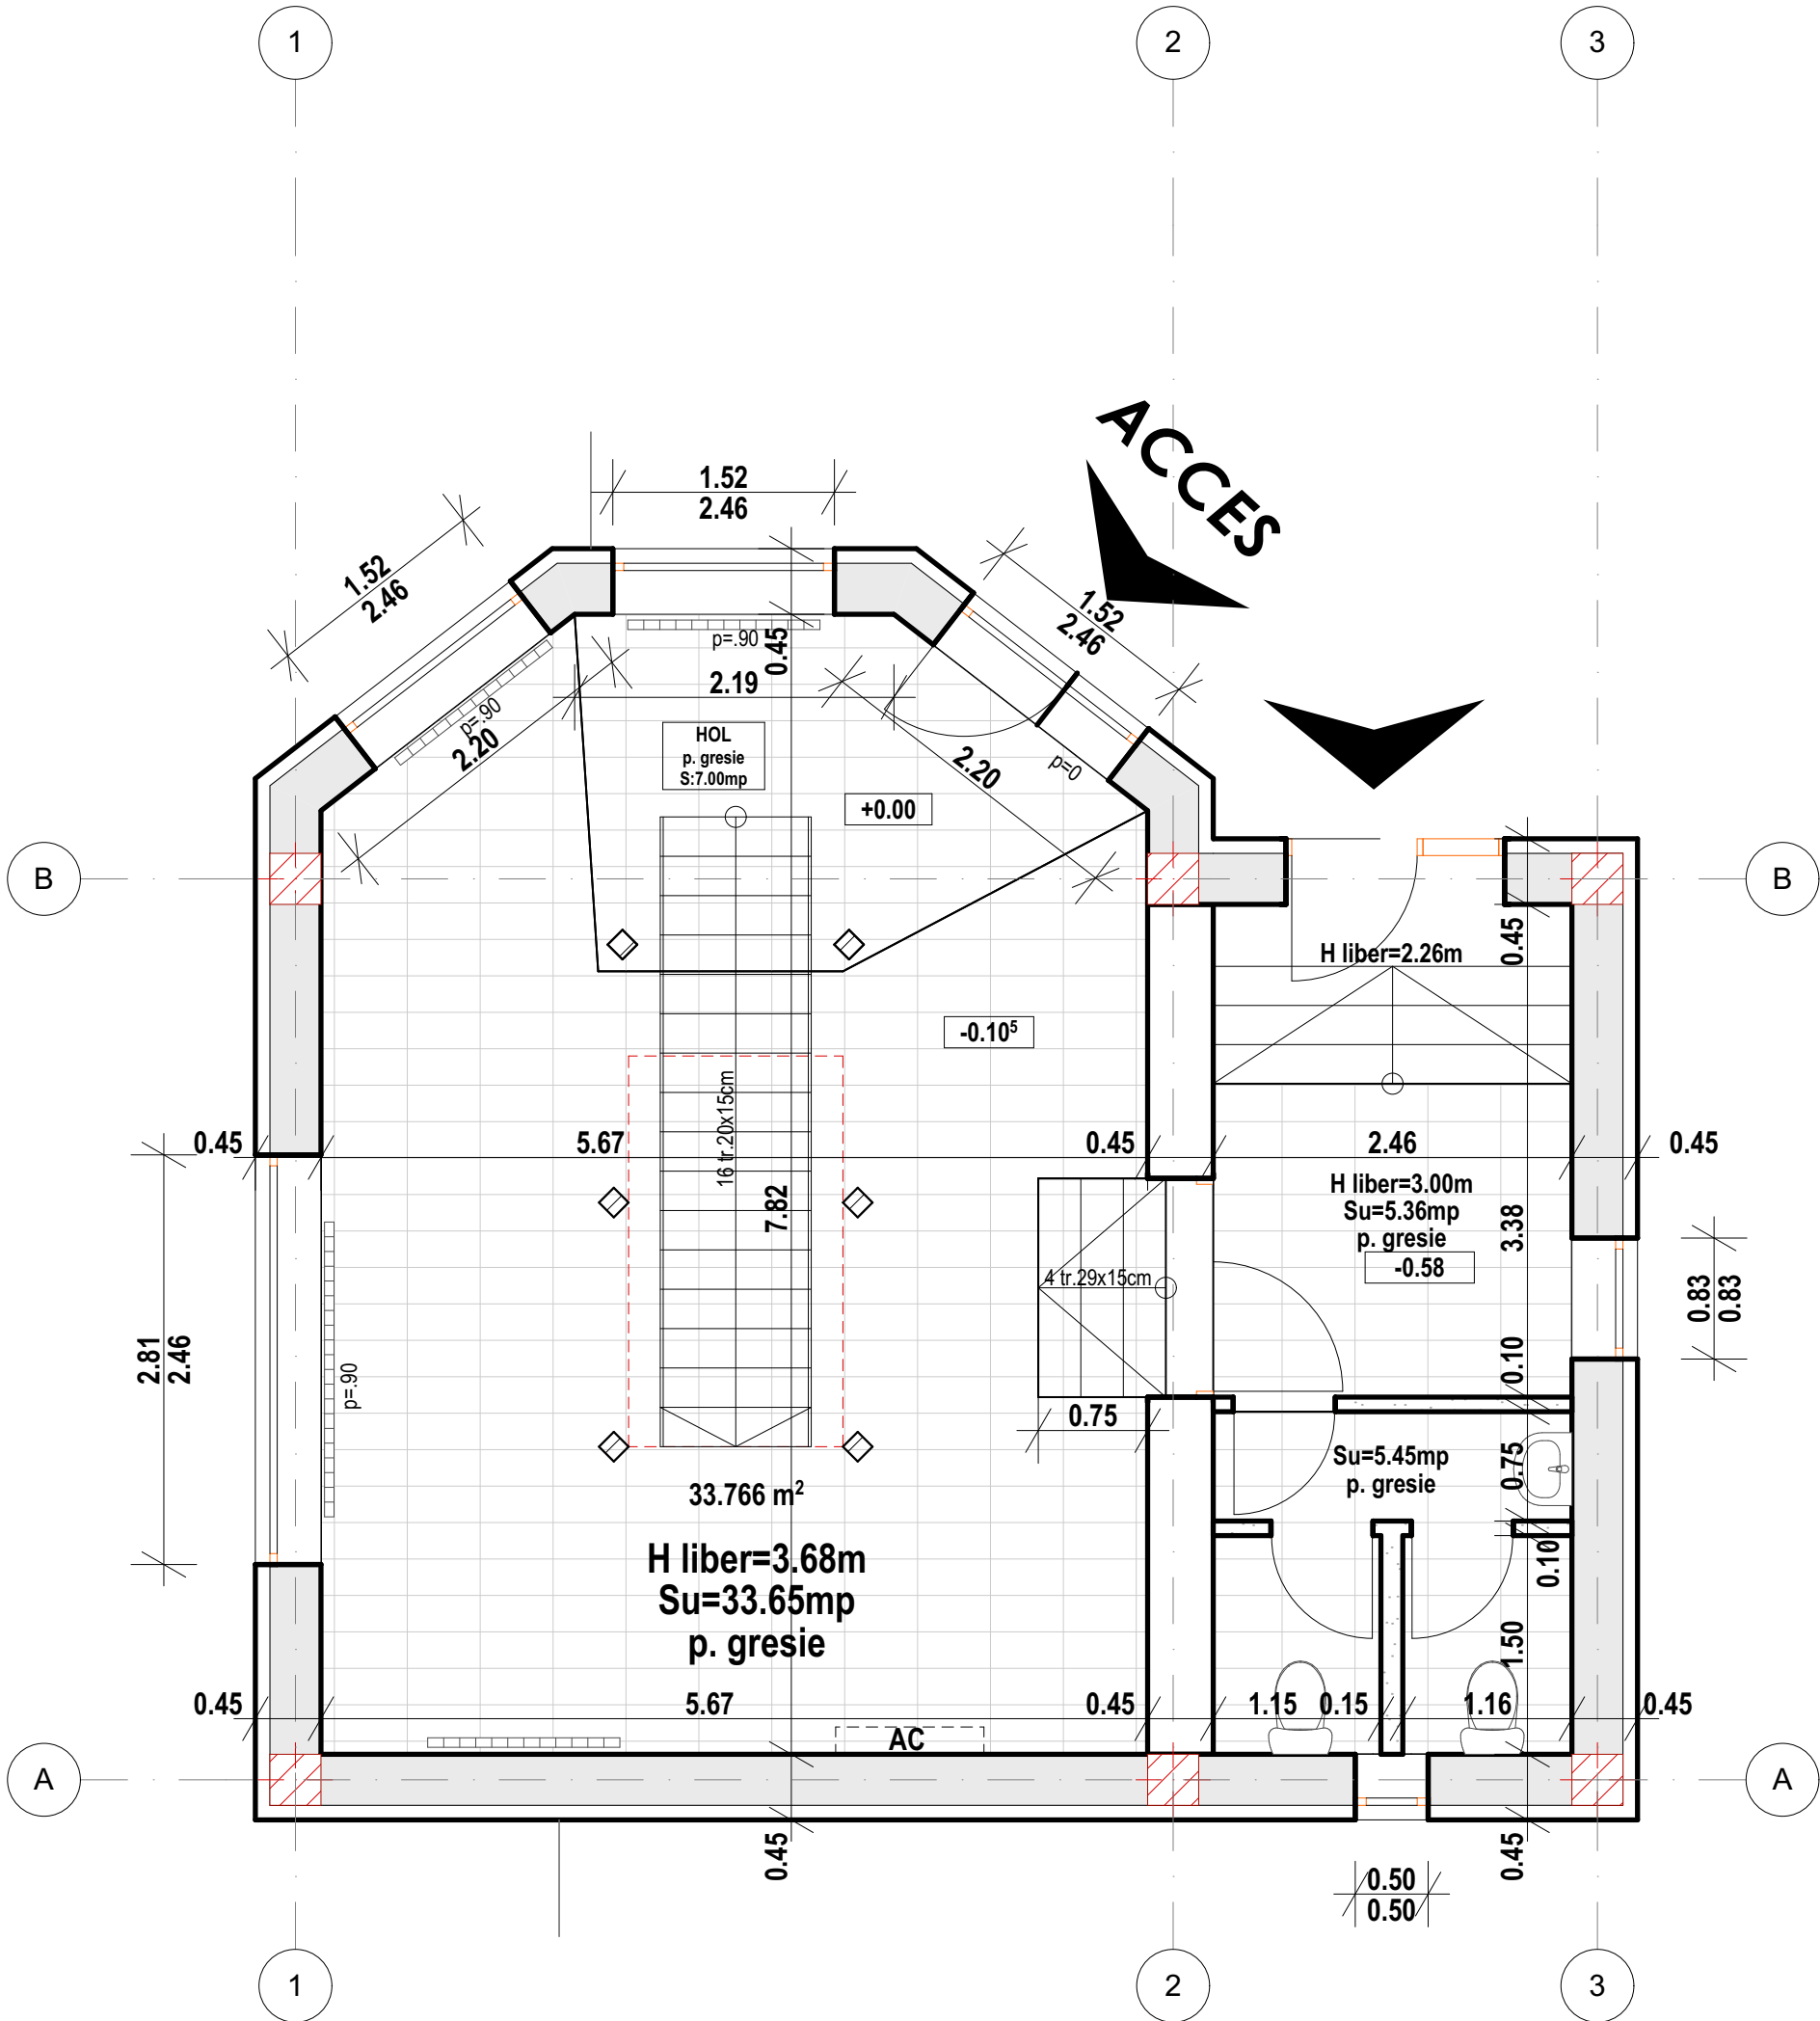


verificator/expert	nume	semnatura	cerinta	referat / expertiza nr. / data	
	Atelier CADRUN S.R.L. Iasi, Strada Garii, nr. 14, bl. L23, et. 3, ap. 10, judetul Iasi J22/2278/30.08.2018, C.U.I.: 39810169, Tel.: 0745/045 191, e-mail: balaucflorentina@gmail.com			BENEFICIAR:	Proiect nr. 3/2020
	SPECIFICATIE	NUME	SEM NATURA	DENUMIRE PROIECT: "Servicii de consultanta (suport tehnic) in vederea fundamentarii necesarului lucrarilor de amenajare la cladiri existente: Sera; PLAN PARTER -RELEVU-	FAZA: DTAC
	SEF PR.	Arh. F. BALAUCA			
	RELEVAT	Arh. F. BALAUCA			
	DESENAT	Arh. F. BALAUCA			
Drepturi de autor: Atelier CADRUN S.R.L. conform Lege nr. 8/1996			Scara: 1:50 2020 Revizia:R0	PLANSA A R1	

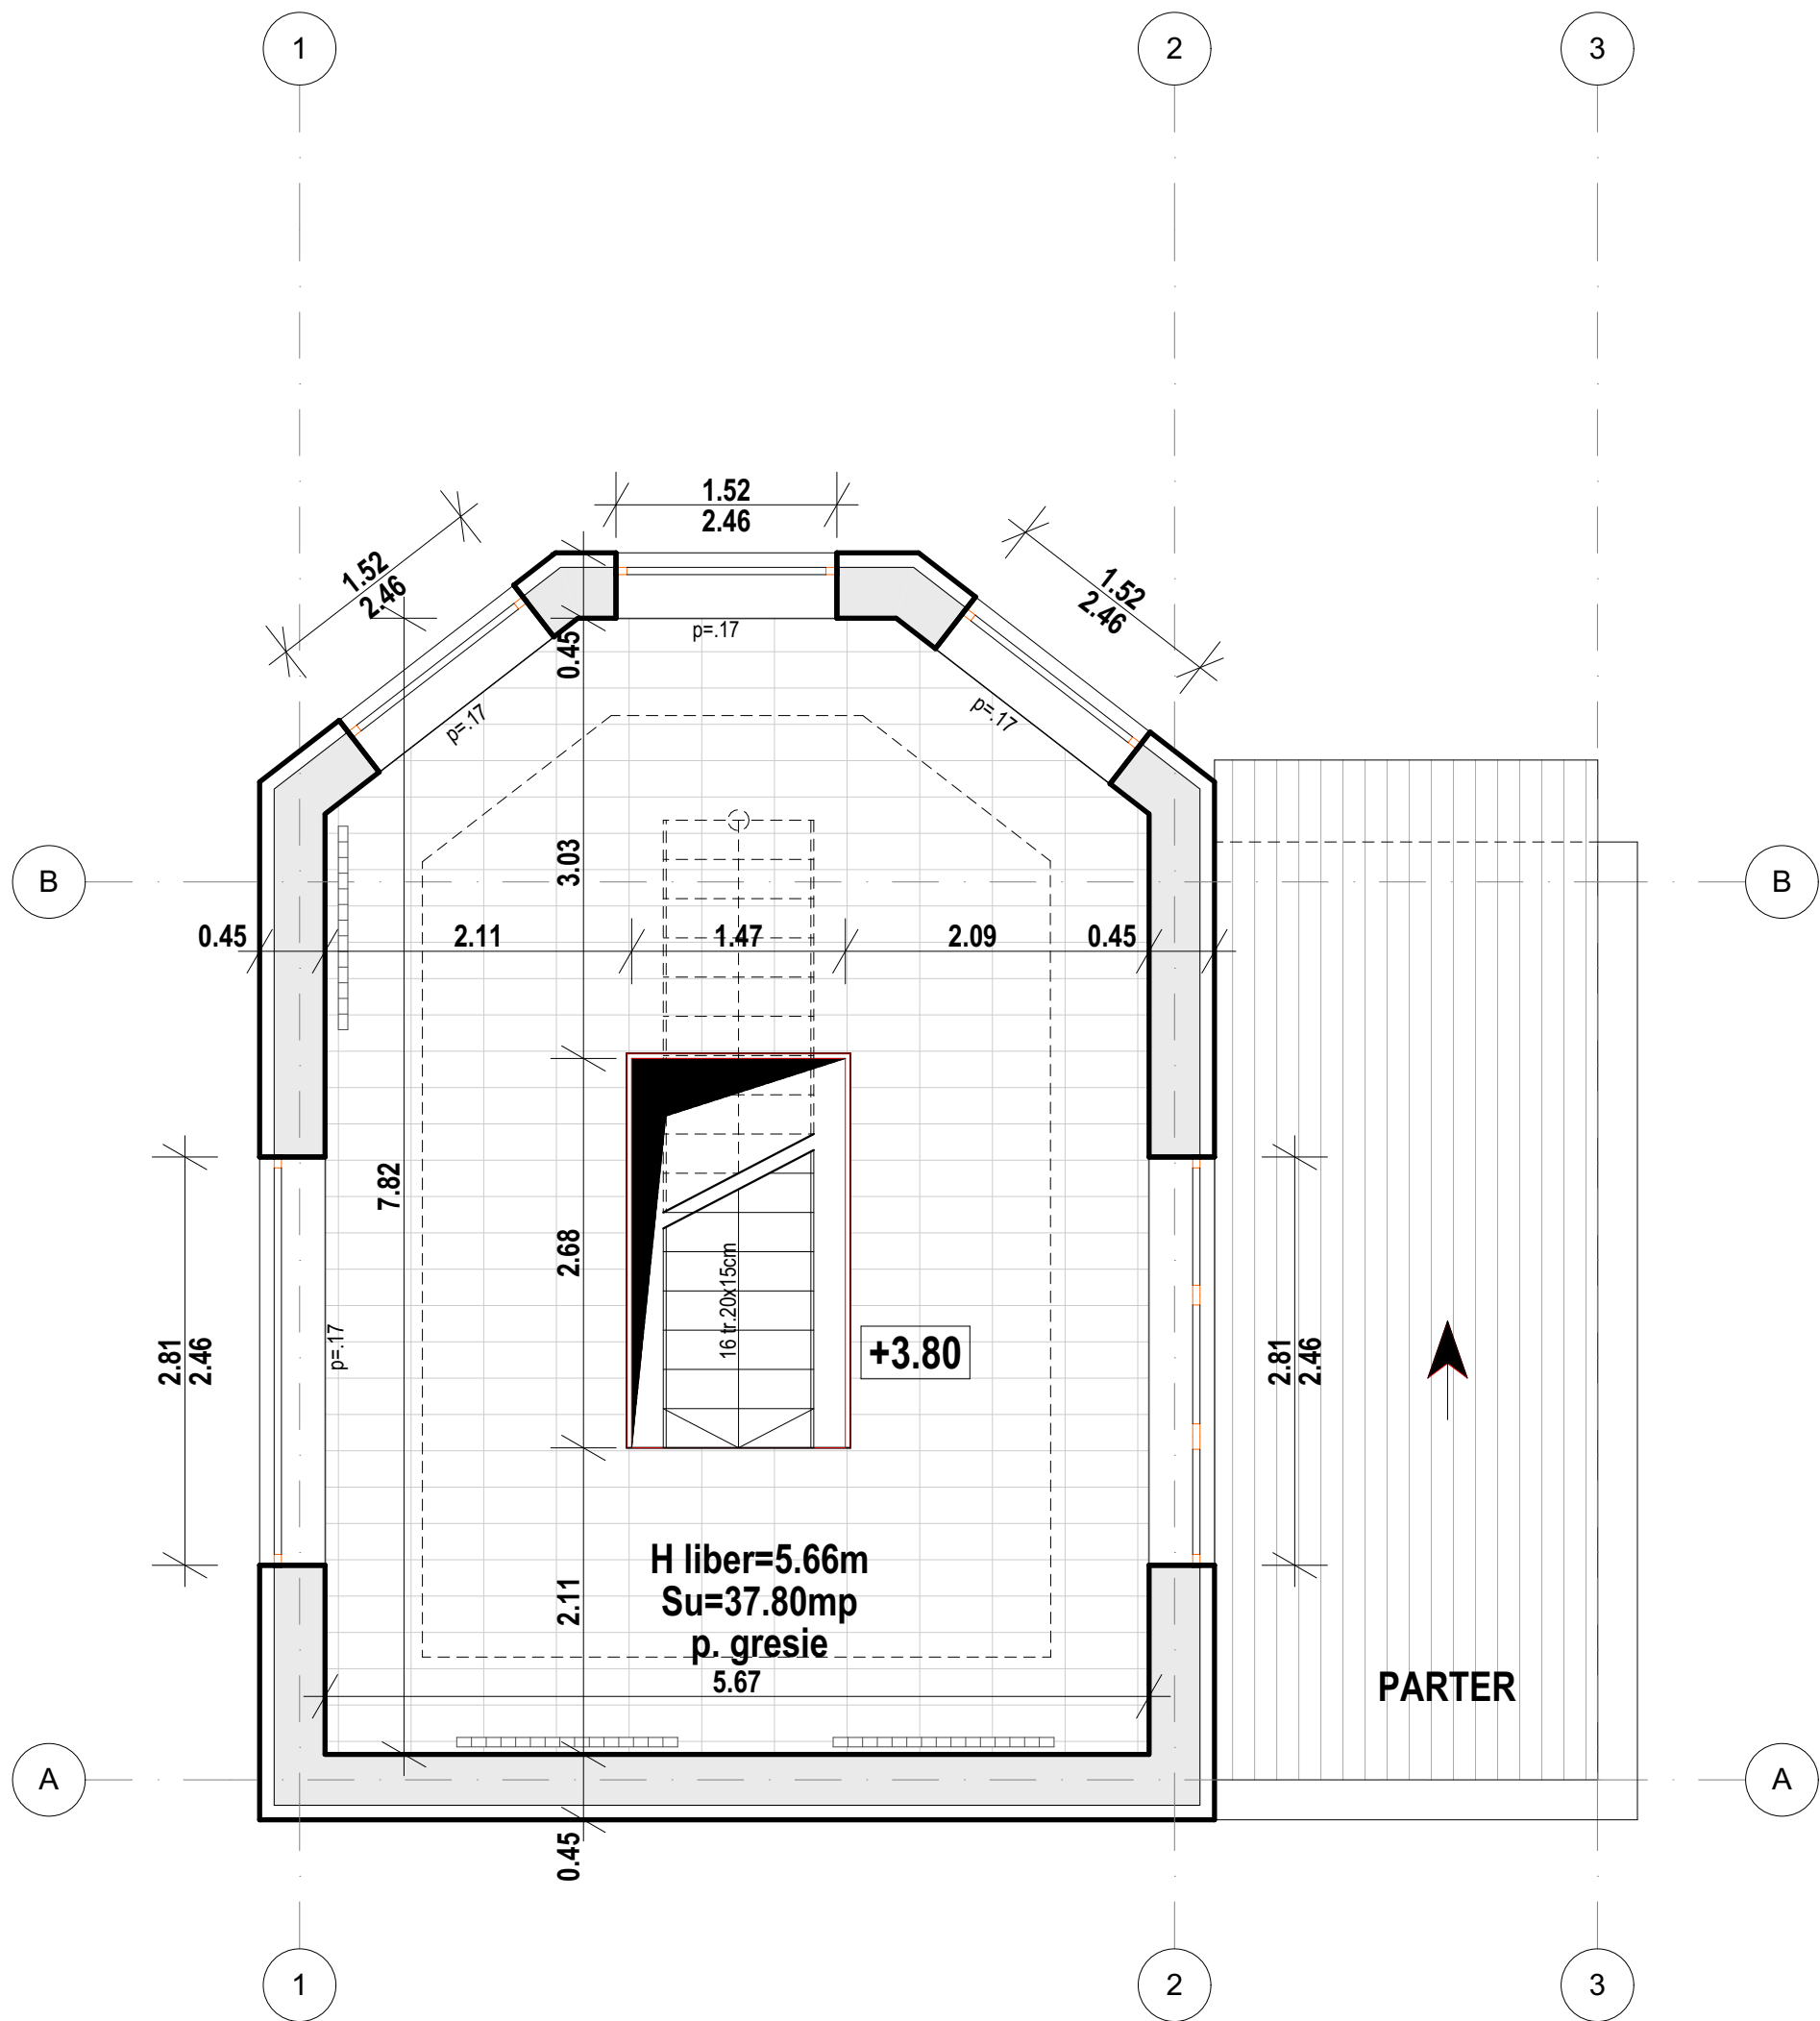

verificator/expert	nume	semnatura	cerinta	referat / expertiza nr. / data	
	Atelier CADRUN S.R.L. Iasi, Strada Garii, nr. 14, bl. L23, et. 3, ap. 10, judetul Iasi J22/2278/30.08.2018, C.U.I.: 39810169, Tel.: 0745/045 191, e-mail: balaucflorentina@gmail.com			BENEFICIAR: UNIVERSITATEA "ALEXANDRU IOAN CUZA", IASI	
	SPECIFICATIE	NUME	SEMNATURA	DENUMIRE PROIECT: "Servicii de consultanta (suport tehnic) in vederea fundamentarii necesarului lucrarilor de amenajare la cladiri existente: Sera; PLAN ETAJ -RELEVU-	Proiect nr. 3/2020
	SEF PR.	Arh. F. BALAUCA			FAZA: DTAC
	RELEVAT	Arh. F. BALAUCA			
	DESENAT	Arh. F. BALAUCA			PLANSA A R2
Drepturi de autor: Atelier CADRUN S.R.L. conform Lege nr. 8/1996			Scara: 1:50 2020 Revizia:R0		

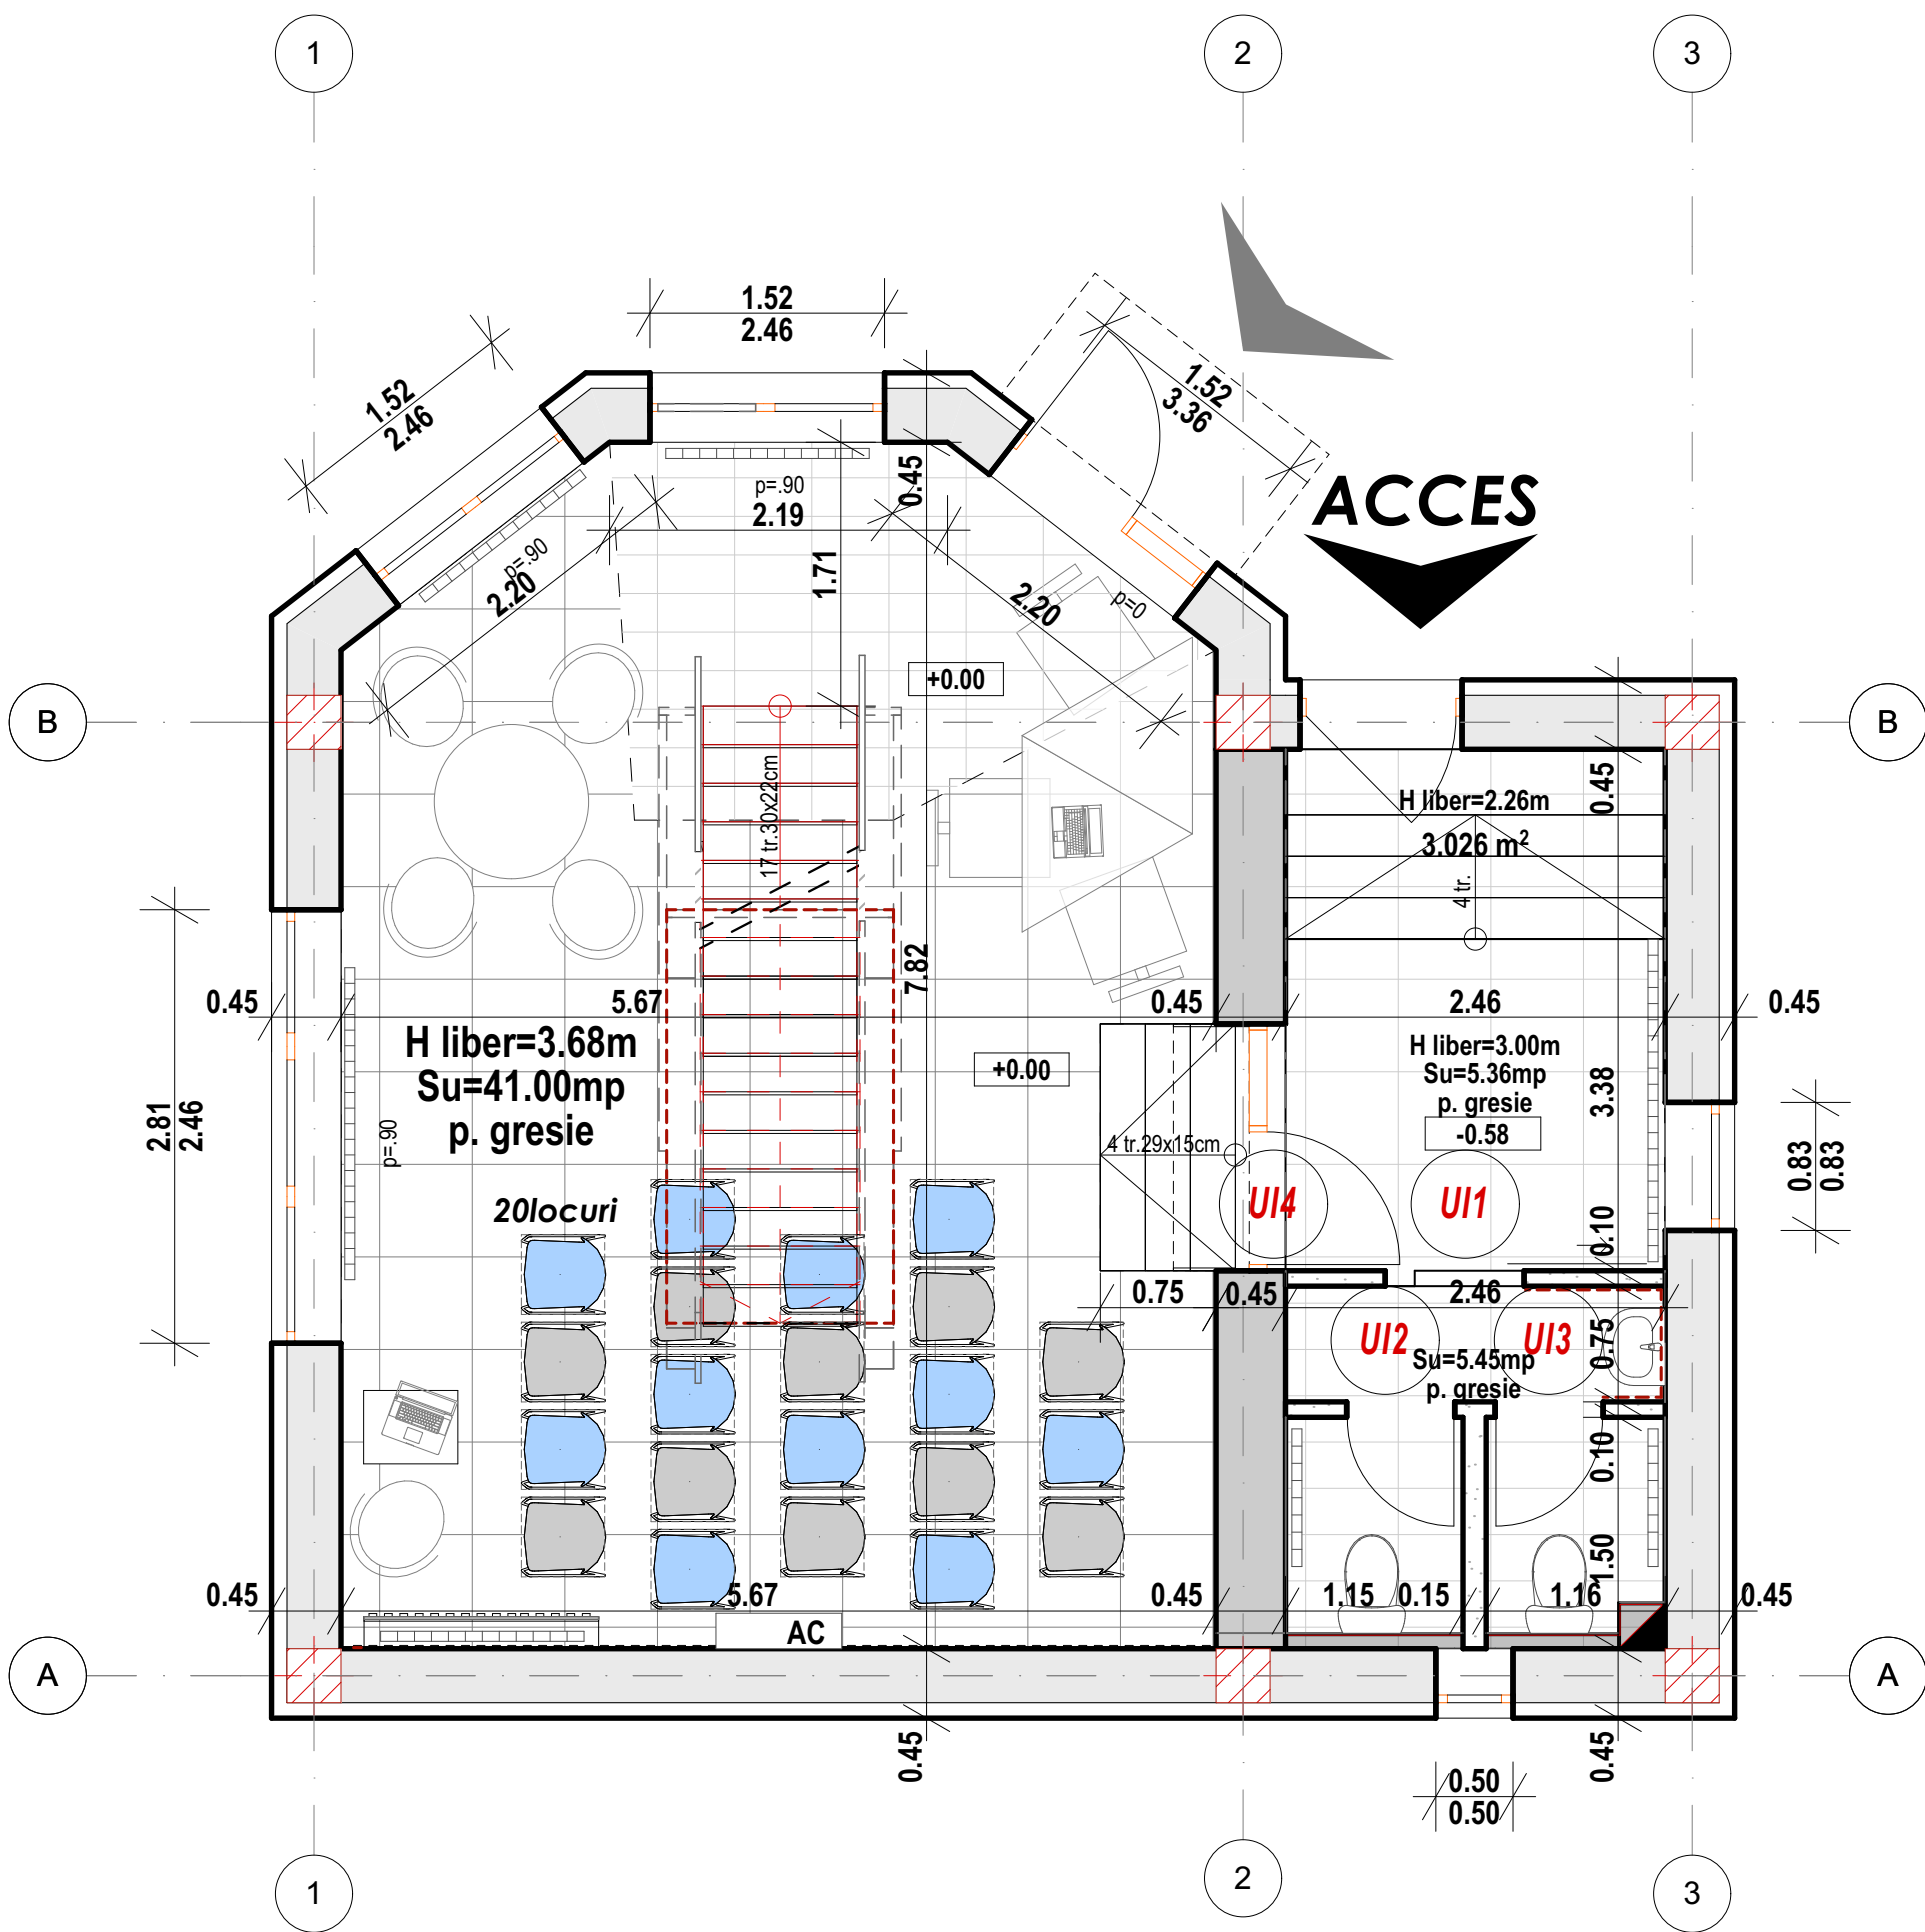


verificator/expert		nume	semnatura	cerinta	referat / expertiza nr. / data		
	Atelier CADRUN S.R.L. Iasi, Strada Garii, nr. 14, bl. L23, et. 3, ap. 10, judetul Iasi J22/2278/30.08.2018, C.U.I.: 39810169, Tel.: 0745/045 191, e-mail: balaucflorentina@gmail.com			BENEFICIAR: UNIVERSITATEA "ALEXANDRU IOAN CUZA", IASI		Proiect nr. 3/2020	
	SPECIFICATIE			NUME	SEMNATURA	Scara: 1:50	FAZA: DTAC
	SEF PR.			Arh. F. BALAUCA			
	PROIECTAT			Arh. F. BALAUCA		2020	
DESENAT			Arh. F. BALAUCA				PLANSA
Drepturi de autor: Atelier CADRUN S.R.L. conform Lege nr. 8/1996				Revizia:R0	-PROPUNERE CU POSIBILITATE DE MOBILARE-		A01

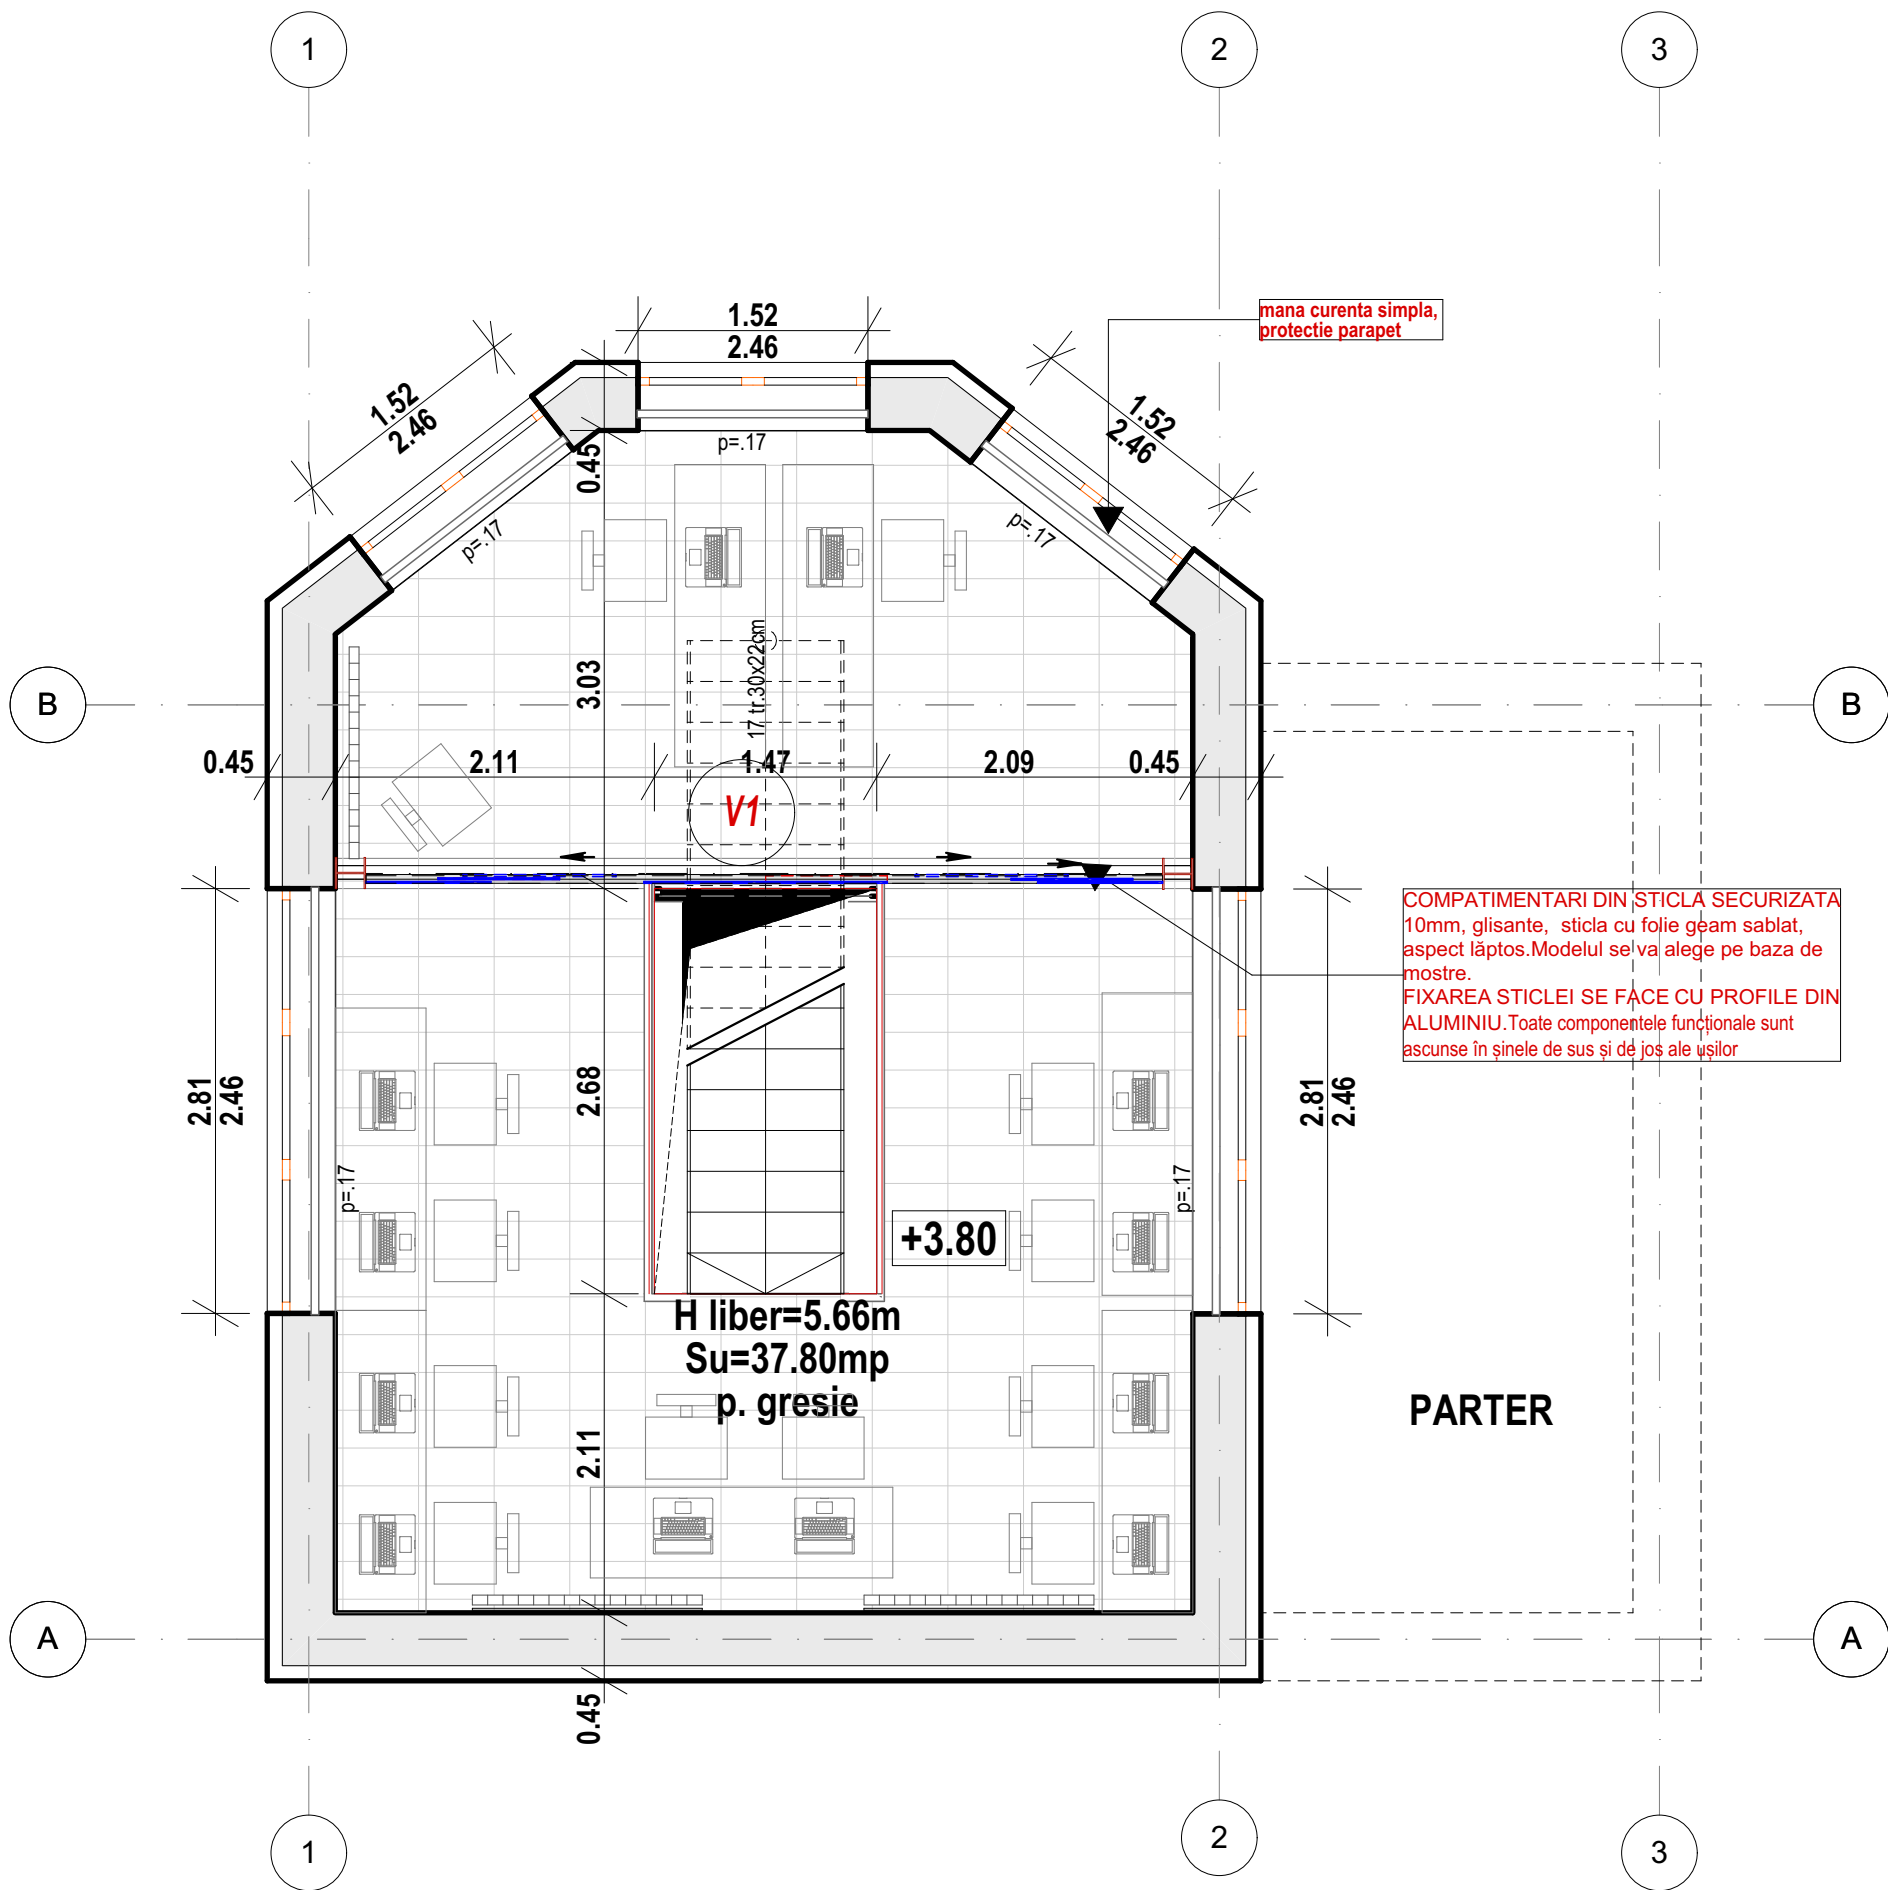


mana curenta simpla,
protectie parapet

COMPATIMENTARI DIN STICLA SECURIZATA
10mm, glisante, sticla cu folie geam sablat,
aspect lăptos. Modelul se va alege pe baza de
mostre.
FIXAREA STICLEI SE FACE CU PROFILE DIN
ALUMINIU. Toate componentele funcționale sunt
ascunse în șinele de sus și de jos ale ușilor

verificator/expert	nume	semnatura	cerinta	referat / expertiza nr. / data	
	Atelier CADRUN S.R.L. Iasi, Strada Garii, nr. 14, bl. L23, et. 3, ap. 10, judetul Iasi J22/2278/30.08.2018, C.U.I.: 39810169, Tel.: 0745/045 191, e-mail: balaucflorentina@gmail.com			BENEFICIAR:	Proiect nr. 3/2020
				UNIVERSITATEA "ALEXANDRU IOAN CUZA", IASI	FAZA: DTAC
	SPECIFICATIE	NUME	SEMNATURA	DENUMIRE PROIECT:	PLANSĂ A02
	SEF PR.	Arh. F. BALAUCA		"Servicii de consultanta (suport tehnic) in vederea fundamentarii necesarului lucrarilor de amenajare la cladiri existente: Sera;	
	PROIECTAT	Arh. F. BALAUCA		PLAN ETAJ-PROPUNERE CU POSIBILITATE DE MOBILARE VAR. 1 -	
DESENAT			Arh. F. BALAUCA		
Drepturi de autor: Atelier CADRUN S.R.L. conform Lege nr. 8/1996			Scara: 1:50 2020 Revizia:R0		

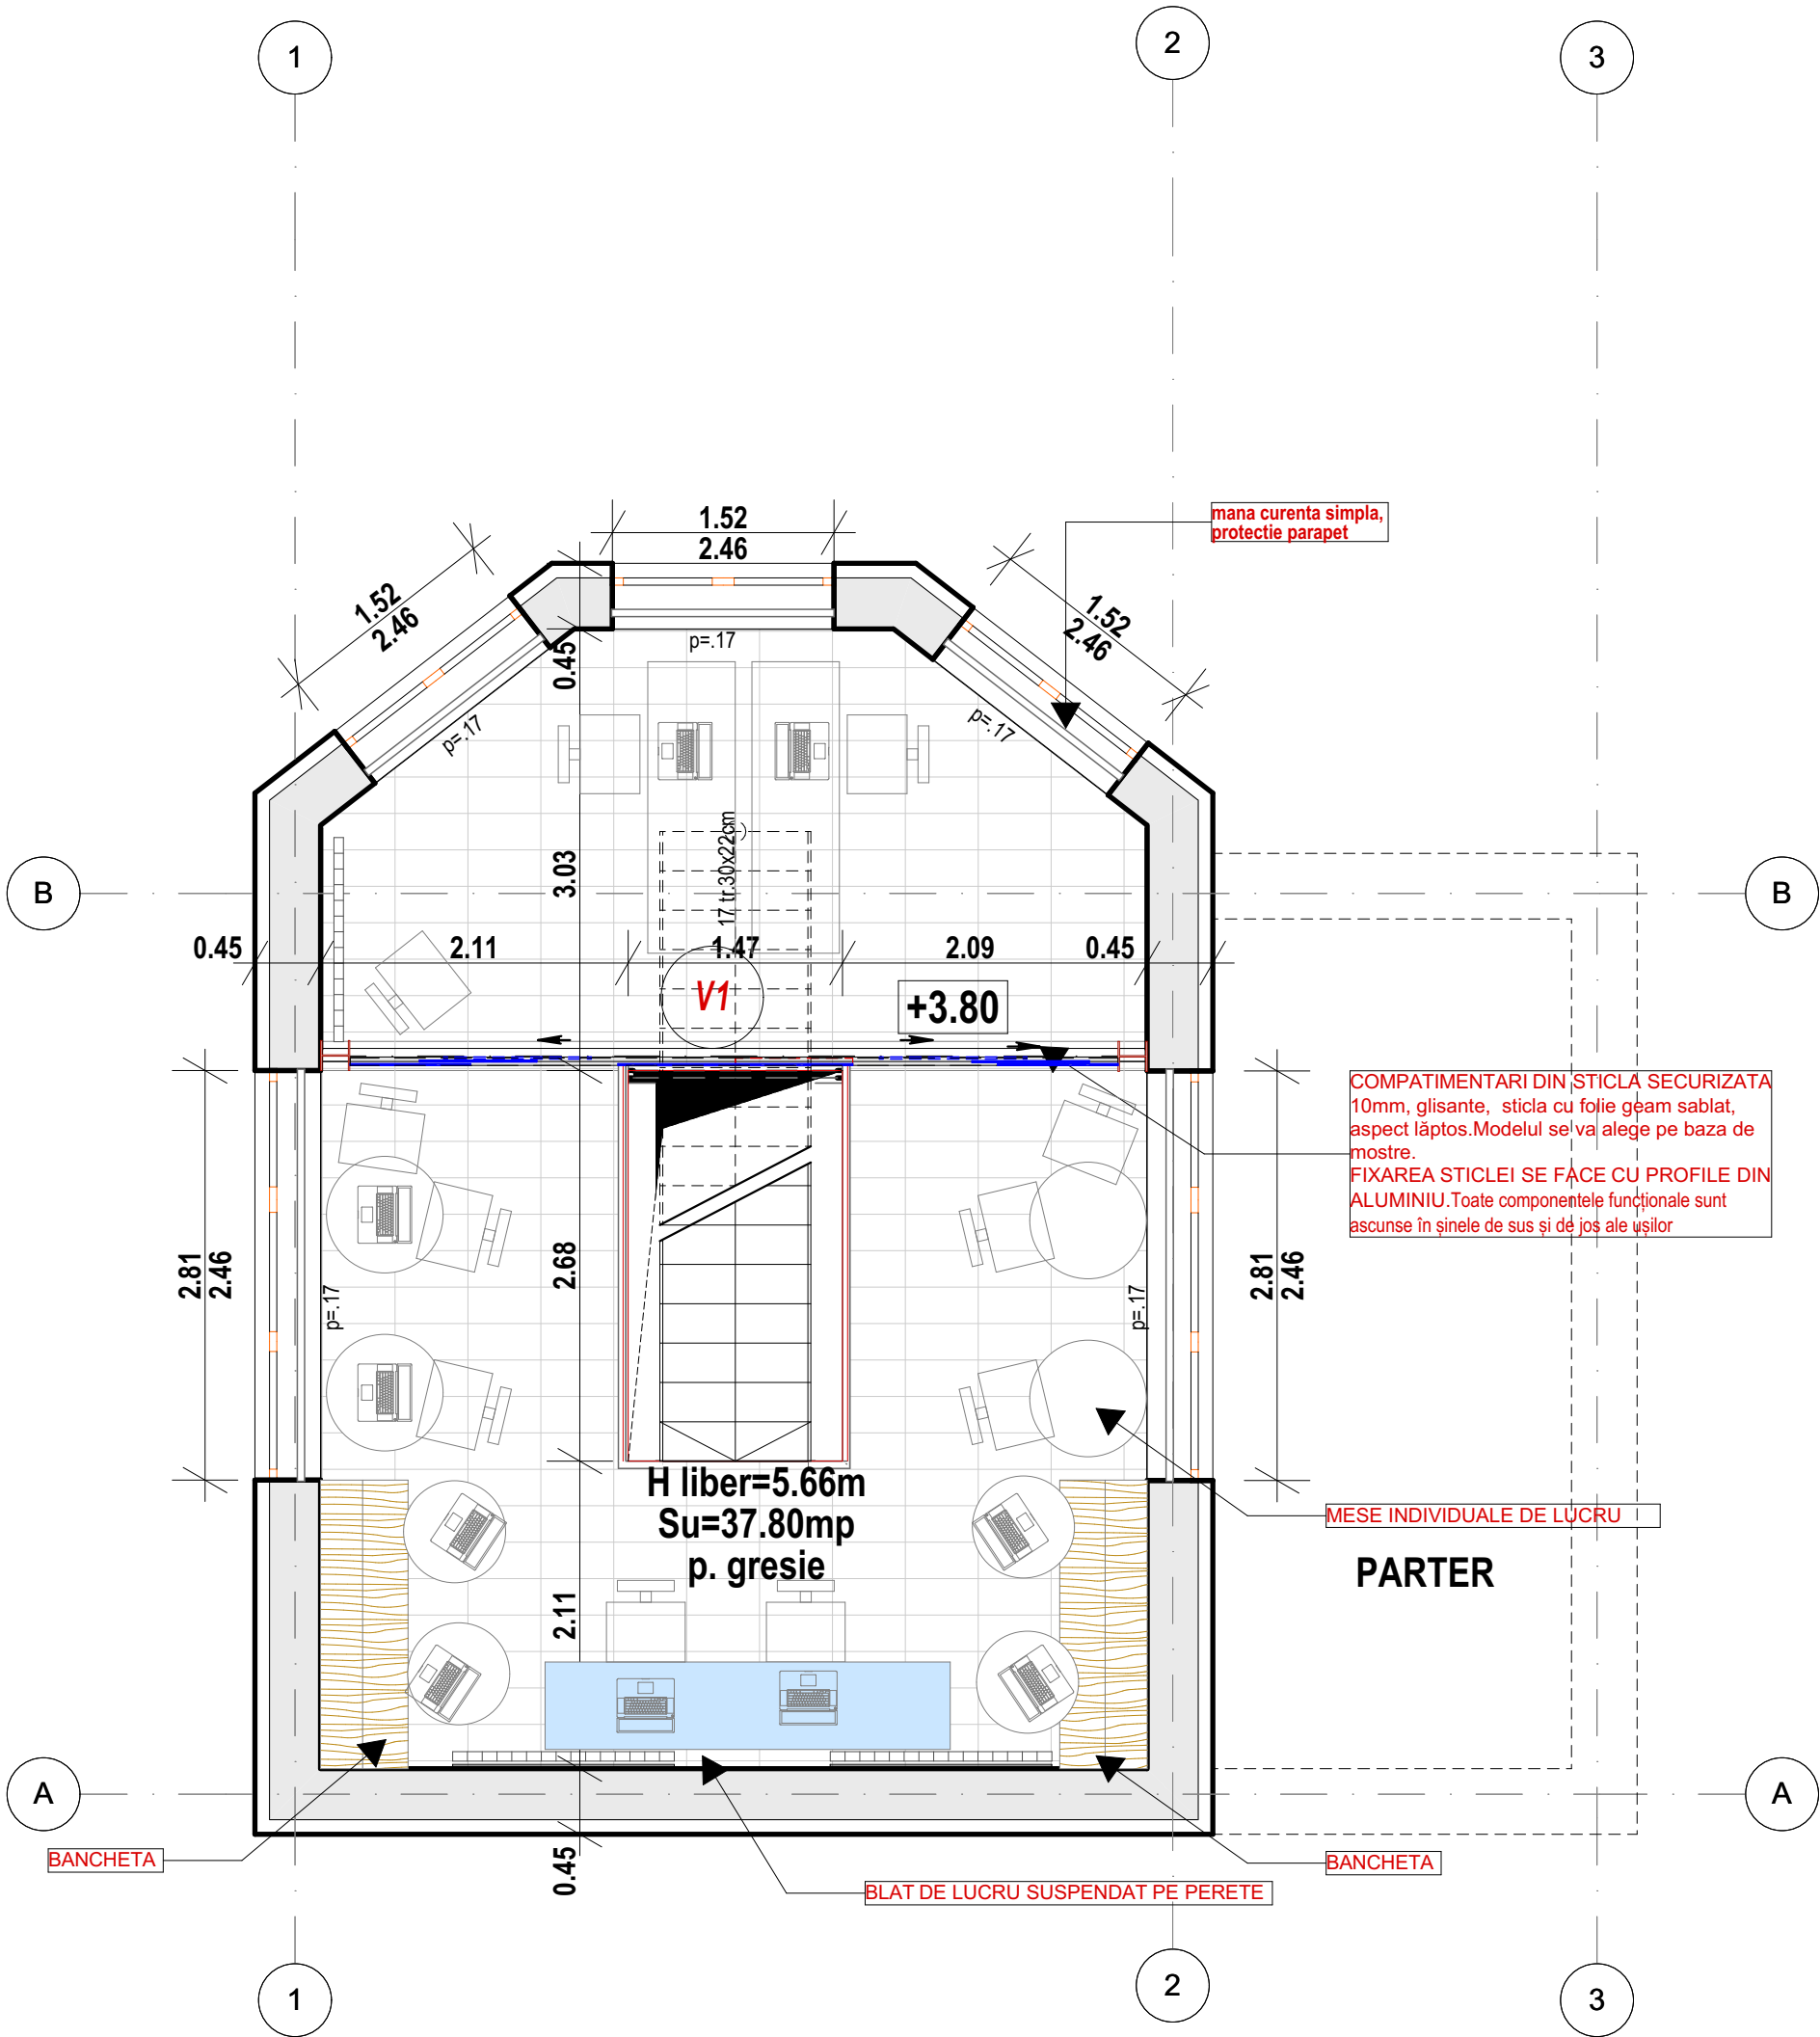


verificator/expert	nume	semnatura	cerinta	referat / expertiza nr. / data	
	Atelier CADRUN S.R.L. Iasi, Strada Garii, nr. 14, bl. L23, et. 3, ap. 10, judetul Iasi J22/2278/30.08.2018, C.U.I.: 39810169, Tel.: 0745/045 191, e-mail: balaucflorentina@gmail.com			BENEFICIAR:	Proiect nr. 3/2020
	SPECIFICATIE	NUME	SEMNATURA	DENUMIRE PROIECT: "Servicii de consultanta (suport tehnic) in vederea fundamentarii necesarului lucrarilor de amenajare la cladiri existente: Sera; PLAN ETAJ - PROPUNERE CU POSIBILITATE DE MOBILARE VAR.2 -	FAZA: DTAC
	SEF PR.	Arh. F. BALAUCA			
	PROIECTAT	Arh. F. BALAUCA			
	DESENAT	Arh. F. BALAUCA			
Drepturi de autor: Atelier CADRUN S.R.L. conform Lege nr. 8/1996			Scara: 1:50 2020 Revizia:R0	PLANSA A02	

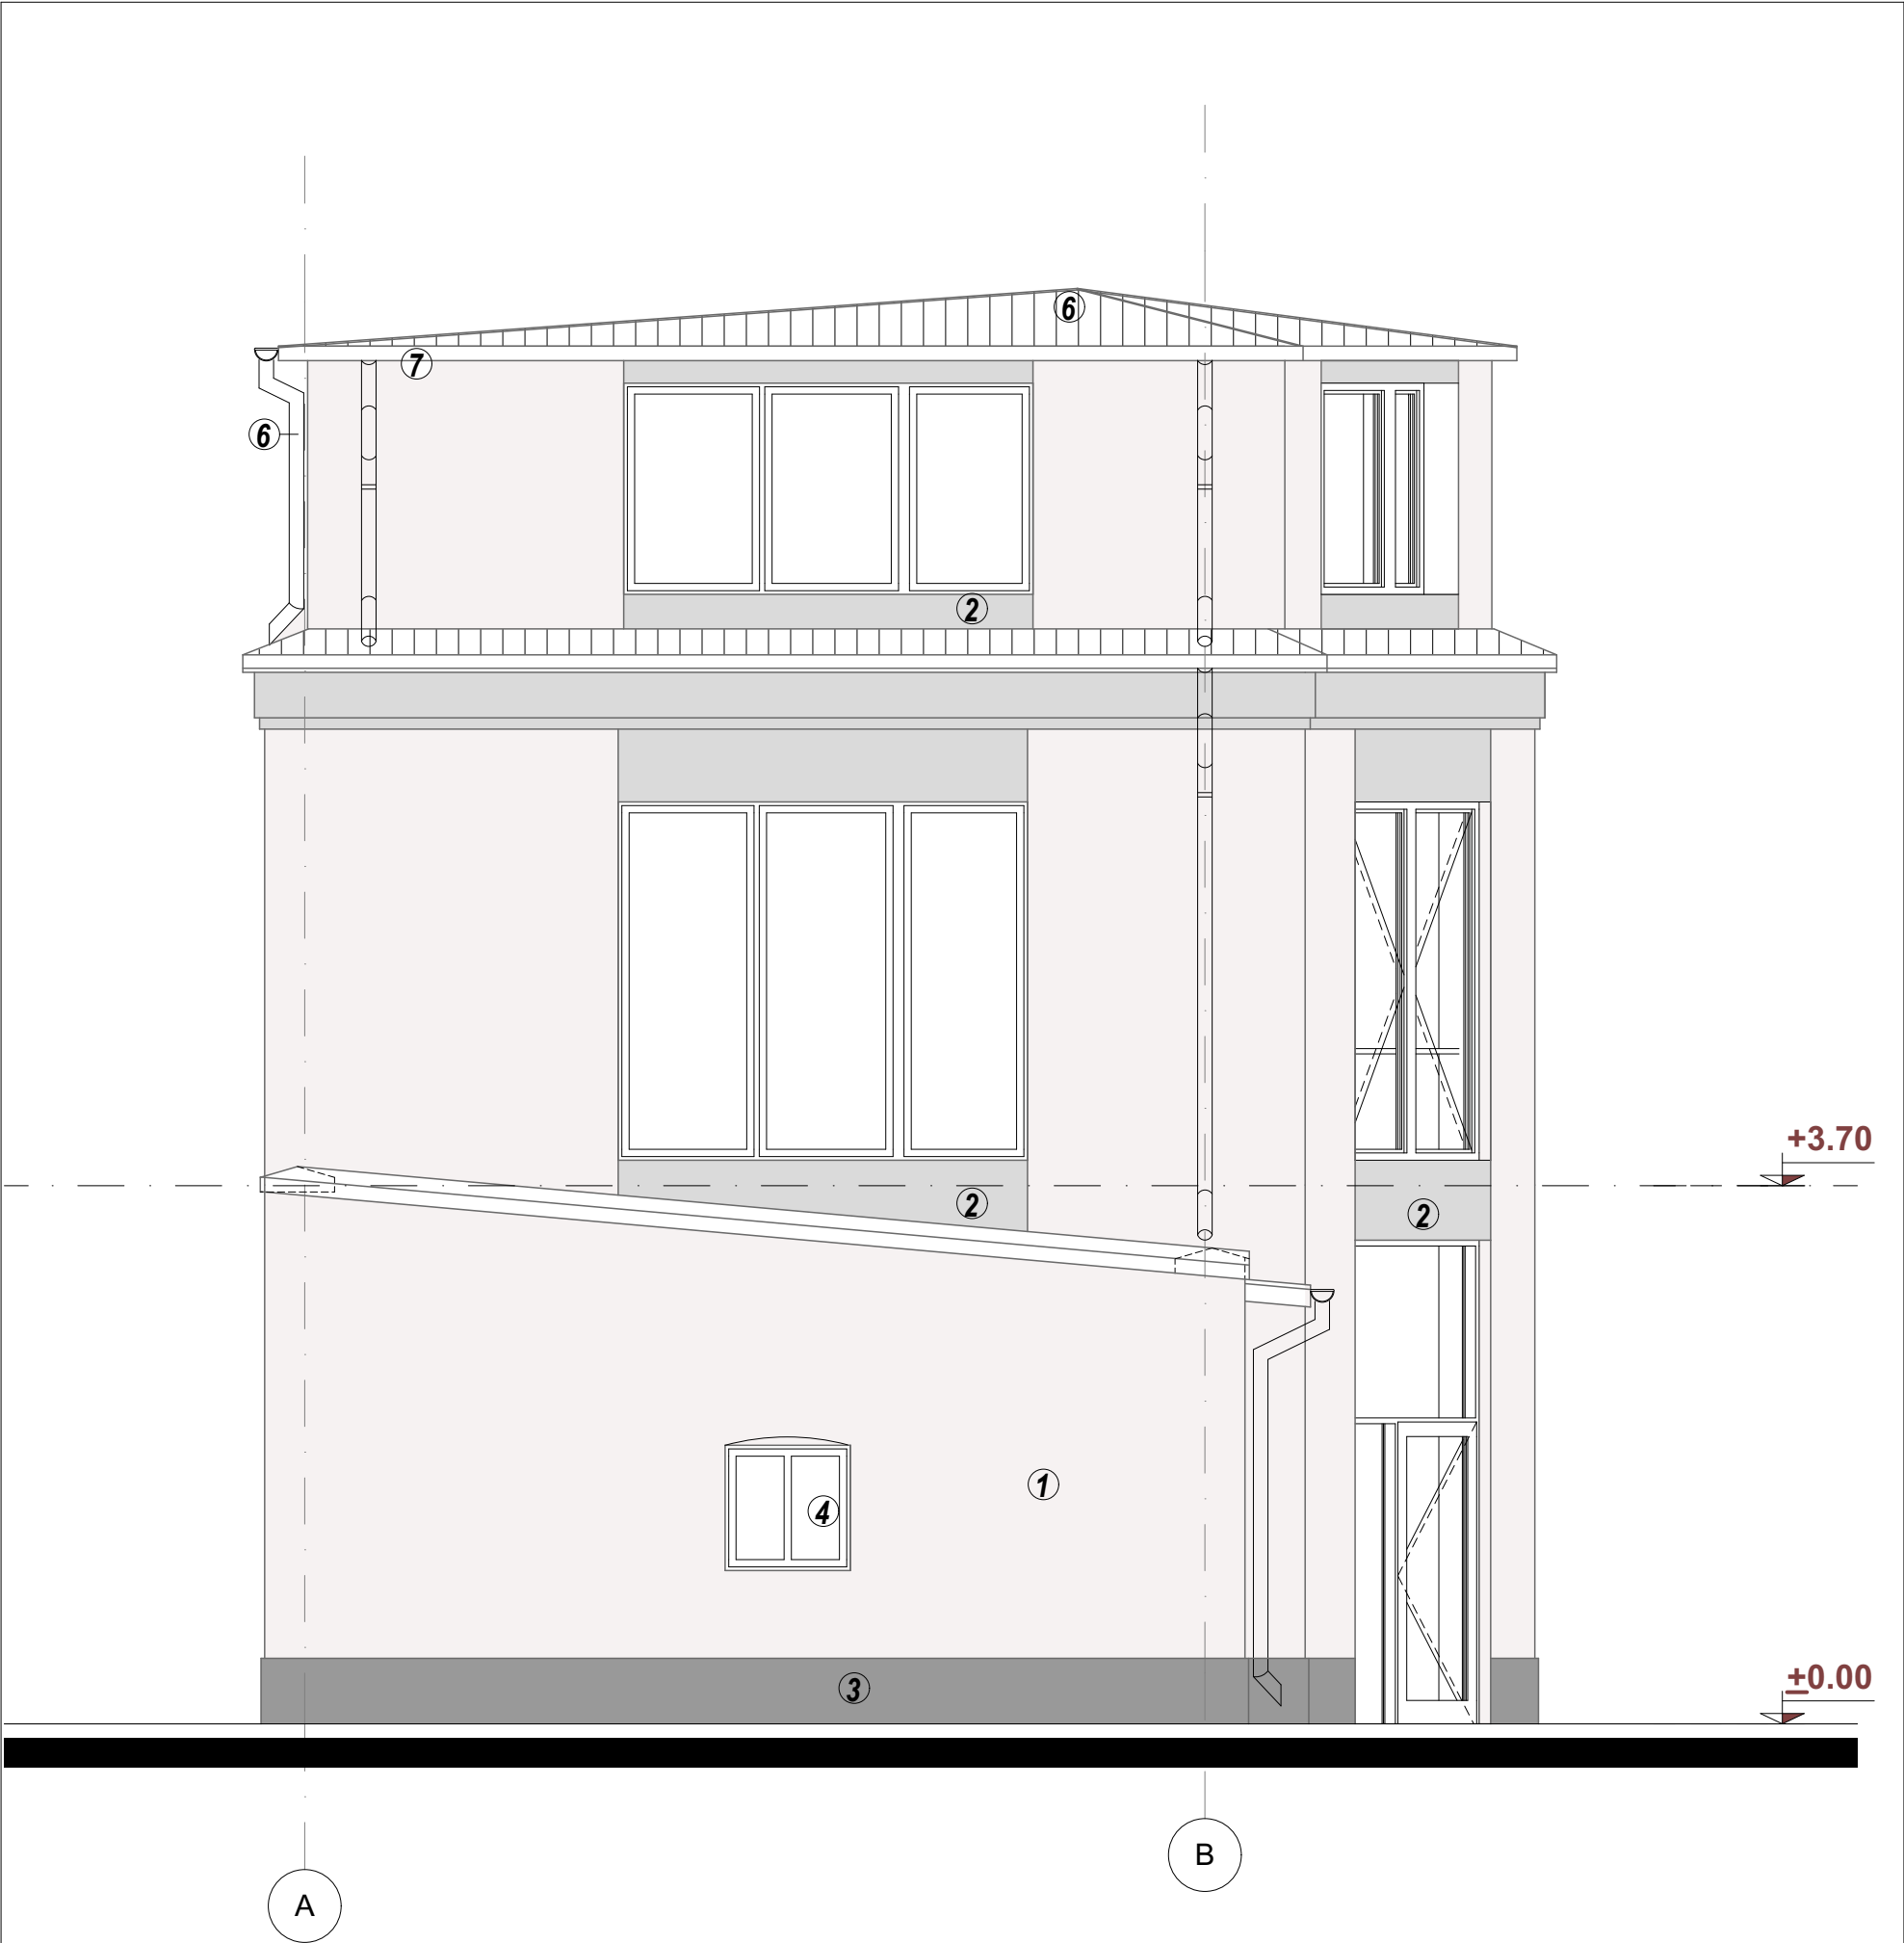


LEGENDA:

- 1. tencuiala de exterior si vopsea silicatica culoare crem/NCS S 0803-Y10R
- 2. tencuiala de exterior si vopsea silicatica culoare gri deschis/NCS S 2002-G
- 3. soclu- tencuială soclu din var hidroalic, zugrăvire cu var, culoare gri - NCS S 3500-N
- 4. tamplarie din pvc -culoare alb si geam termopan
- 5. burlane din tabla zincata
- 6. invelitoare tabla plana faltuita
- 7. jgheaburi tabla zincata

verificator/expert		nume	semnatura	cerinta	referat / expertiza nr. / data	
	Atelier CADRUN S.R.L. Iasi, Strada Garii, nr. 14, bl. L23, et. 3, ap. 10, judetul Iasi J22/2278/30.08.2018, C.U.I.: 39810169, Tel.: 0745/045 191, e-mail: balaucflorentina@gmail.com				BENEFICIAR: UNIVERSITATEA "ALEXANDRU IOAN CUZA", IASI	
	SPECIFICATIE				DENUMIRE PROIECT: "Servicii de consultanta (suport tehnic) in vederea fundamentarii necesarului lucrarilor de amenajare la cladiri existente: Sera;	
	SEF PR. Arh. F. BALAUCA				FAZA: -	
	PROIECTAT Arh. F. BALAUCA				PLANSA A03	
DESENAT Arh. F. BALAUCA				Scara: 1:50 2020	FATADA LATERALA STANGA -PROPOUNERE-	
Drepturi de autor: Atelier CADRUN S.R.L. conform Lege nr. 8/1996				Revizia:R0		

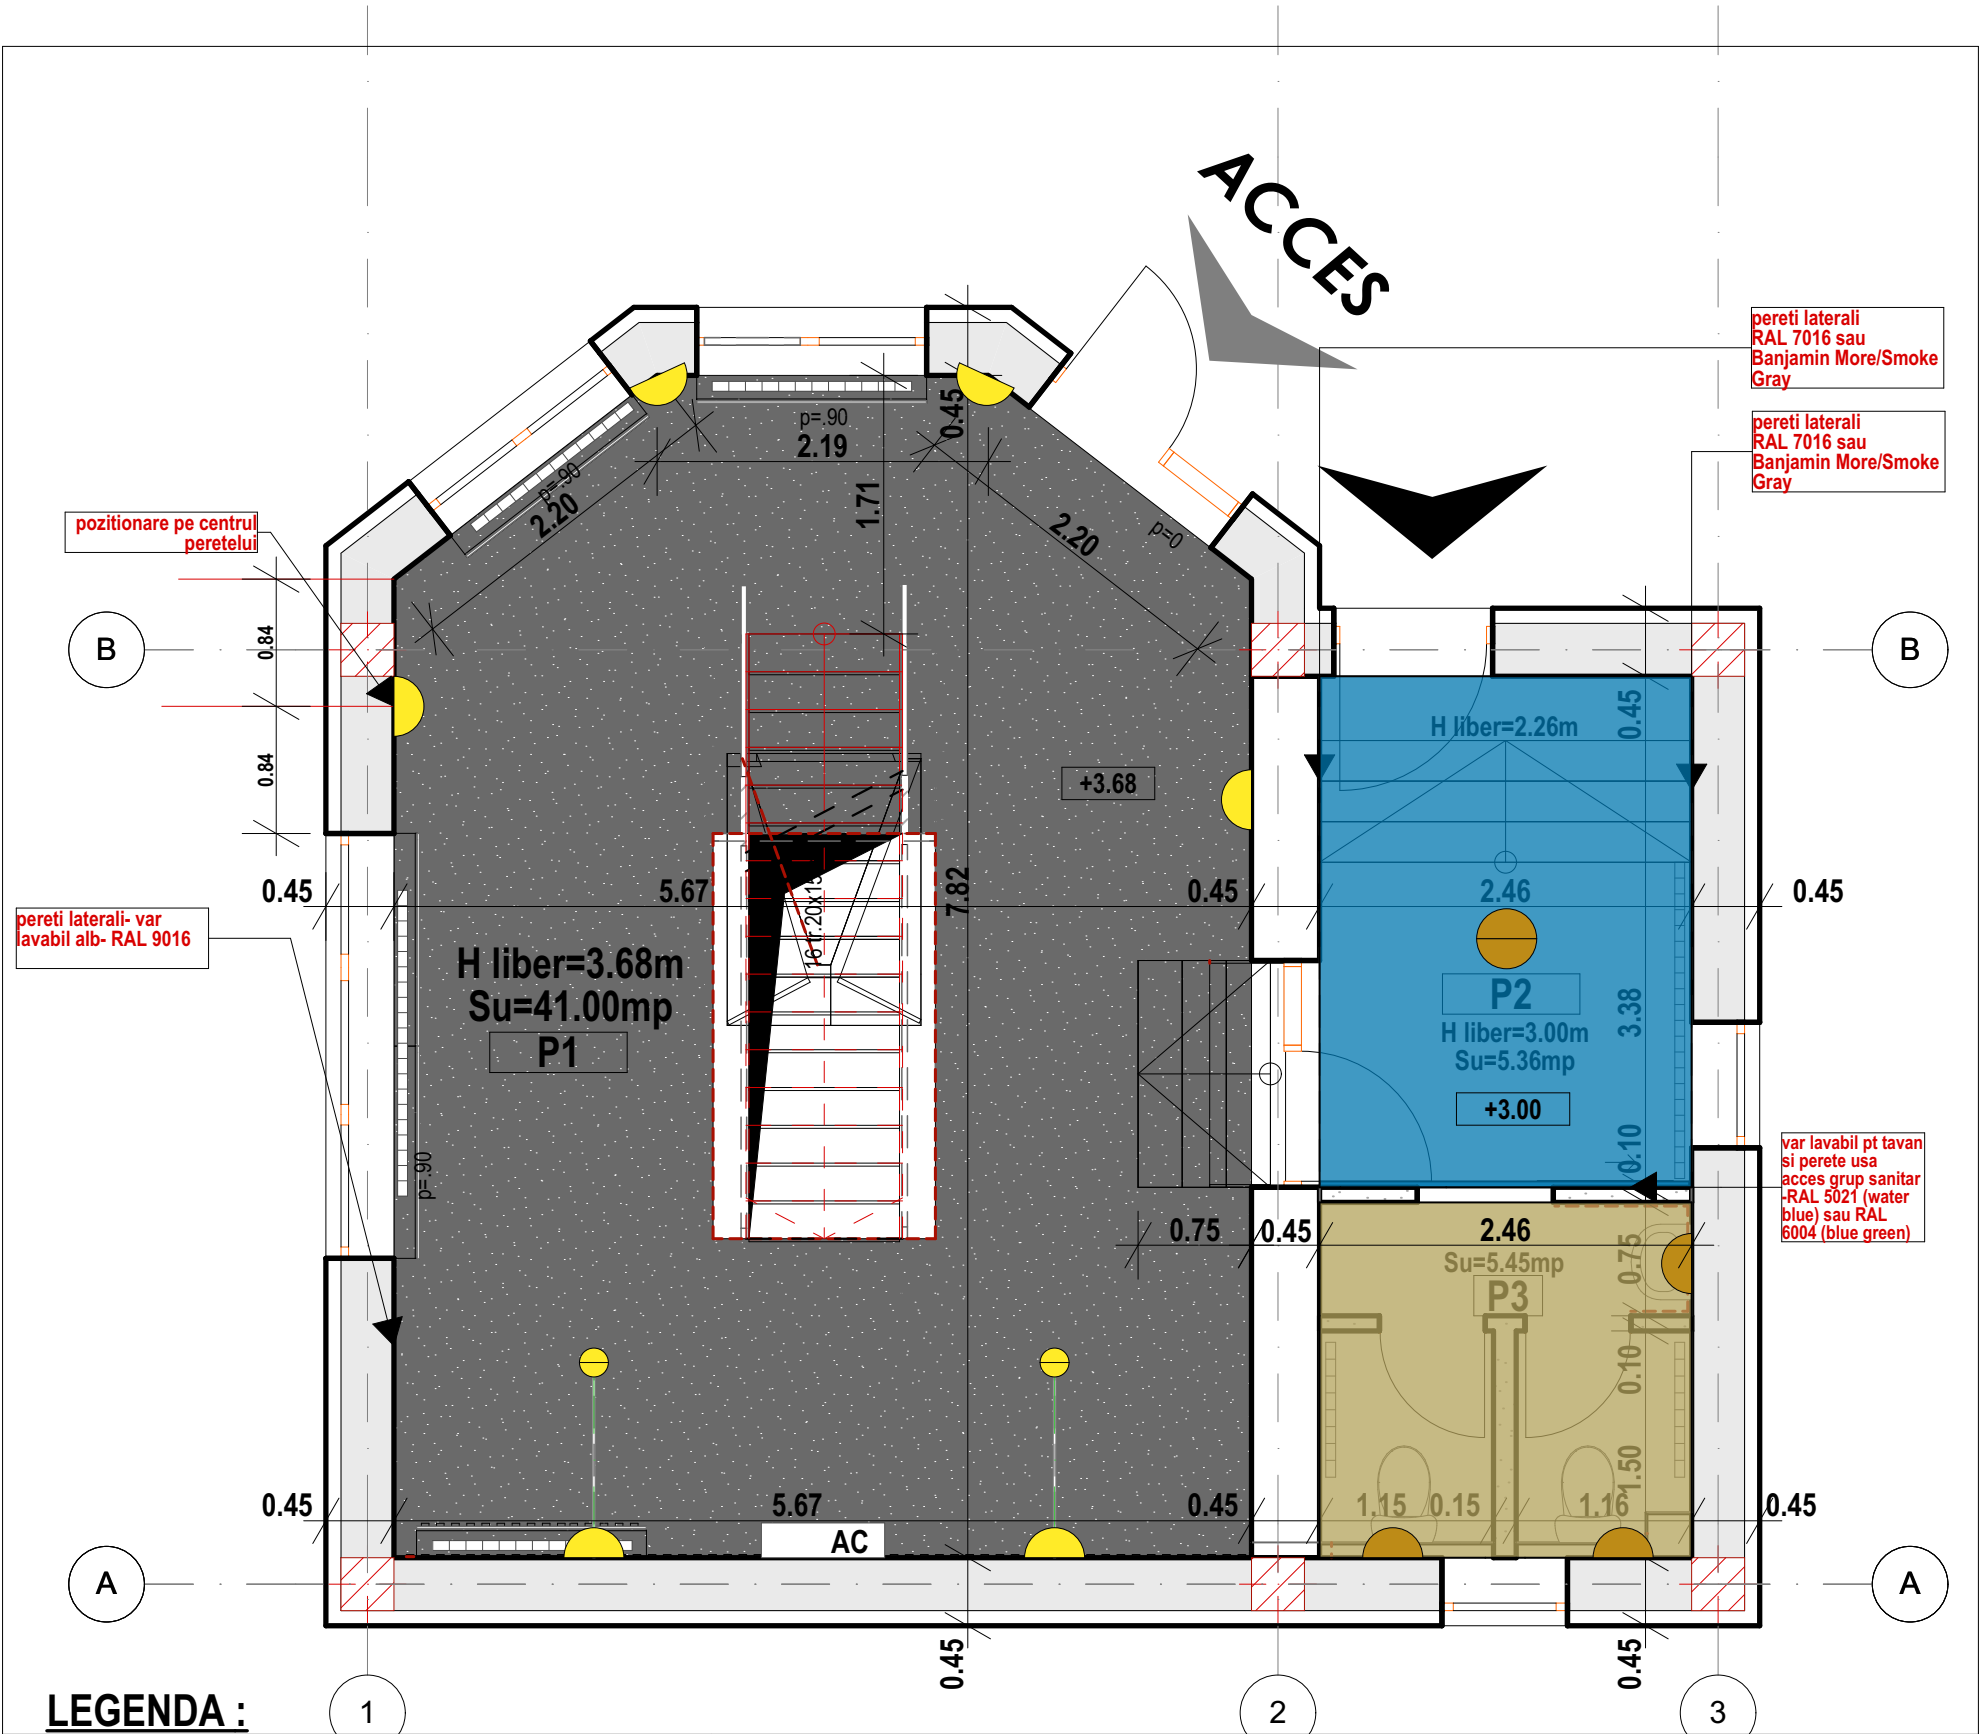


	-var lavabil pt tavan si perete usa acces grup sanitar -RAL 5021 (water blue) sau RAL 6004 (blue green)																																				
	-var lavabil pt tavan si pereti grup sanitar -Benjamin More-Saybrook Sage sau Antique Jade sau Mystic Lake CSP-745																																				
	- pt perete ax A si tavan spatiu P1- Vopseaua CONCRET ART finisaj decorativ cu efect estetic de ciment																																				
 2buc.	Corp de iluminat suspendat																																				
 1buc.	Corp de iluminat suspendat																																				
 1/2buc.  6buc.	Corp de iluminat tip aplica pe perete																																				
<table><tr><td>verificator/expert</td><td>nume</td><td>semnatura</td><td>cerinta</td><td colspan="2">referat / expertiza nr. / data</td></tr><tr><td rowspan="5"></td><td colspan="3">Atelier CADRUN S.R.L. Iasi, Strada Garii, nr. 14, bl. L23, et. 3, ap. 10, judetul Iasi J22/2278/30.08.2018, C.U.I.: 39810169, Tel.: 0745/045 191, e-mail: balaucflorentina@gmail.com</td><td colspan="2">BENEFICIAR: UNIVERSITATEA "ALEXANDRU IOAN CUZA", IASI</td></tr><tr><td>SPECIFICATIE</td><td>NUME</td><td>SEMNATURA</td><td rowspan="3">Scara: 2020</td><td>DENUMIRE PROIECT: "Servicii de consultanta (suport tehnic) in vederea fundamentarii necesarului lucrarilor de amenajare la cladiri existente: Sera;</td></tr><tr><td>SEF PR.</td><td>Arh. F. BALAUCA</td><td></td><td>FAZA: DTAC</td></tr><tr><td>RELEVAT</td><td>Arh. F. BALAUCA</td><td></td><td></td></tr><tr><td>DESENAT</td><td>Arh. F. BALAUCA</td><td></td><td></td><td>PLAN PARTER TAVAN -PROPUNERE-</td></tr><tr><td colspan="3">Drepturi de autor: Atelier CADRUN S.R.L. conform Lege nr. 8/1996</td><td>Revizia:R0</td><td colspan="2">PLANSA A03</td></tr></table>		verificator/expert	nume	semnatura	cerinta	referat / expertiza nr. / data			Atelier CADRUN S.R.L. Iasi, Strada Garii, nr. 14, bl. L23, et. 3, ap. 10, judetul Iasi J22/2278/30.08.2018, C.U.I.: 39810169, Tel.: 0745/045 191, e-mail: balaucflorentina@gmail.com			BENEFICIAR: UNIVERSITATEA "ALEXANDRU IOAN CUZA", IASI		SPECIFICATIE	NUME	SEMNATURA	Scara: 2020	DENUMIRE PROIECT: "Servicii de consultanta (suport tehnic) in vederea fundamentarii necesarului lucrarilor de amenajare la cladiri existente: Sera;	SEF PR.	Arh. F. BALAUCA		FAZA: DTAC	RELEVAT	Arh. F. BALAUCA			DESENAT	Arh. F. BALAUCA			PLAN PARTER TAVAN -PROPUNERE-	Drepturi de autor: Atelier CADRUN S.R.L. conform Lege nr. 8/1996			Revizia:R0	PLANSA A03	
verificator/expert	nume	semnatura	cerinta	referat / expertiza nr. / data																																	
	Atelier CADRUN S.R.L. Iasi, Strada Garii, nr. 14, bl. L23, et. 3, ap. 10, judetul Iasi J22/2278/30.08.2018, C.U.I.: 39810169, Tel.: 0745/045 191, e-mail: balaucflorentina@gmail.com			BENEFICIAR: UNIVERSITATEA "ALEXANDRU IOAN CUZA", IASI																																	
	SPECIFICATIE	NUME	SEMNATURA	Scara: 2020	DENUMIRE PROIECT: "Servicii de consultanta (suport tehnic) in vederea fundamentarii necesarului lucrarilor de amenajare la cladiri existente: Sera;																																
	SEF PR.	Arh. F. BALAUCA			FAZA: DTAC																																
	RELEVAT	Arh. F. BALAUCA																																			
	DESENAT	Arh. F. BALAUCA			PLAN PARTER TAVAN -PROPUNERE-																																
Drepturi de autor: Atelier CADRUN S.R.L. conform Lege nr. 8/1996			Revizia:R0	PLANSA A03																																	

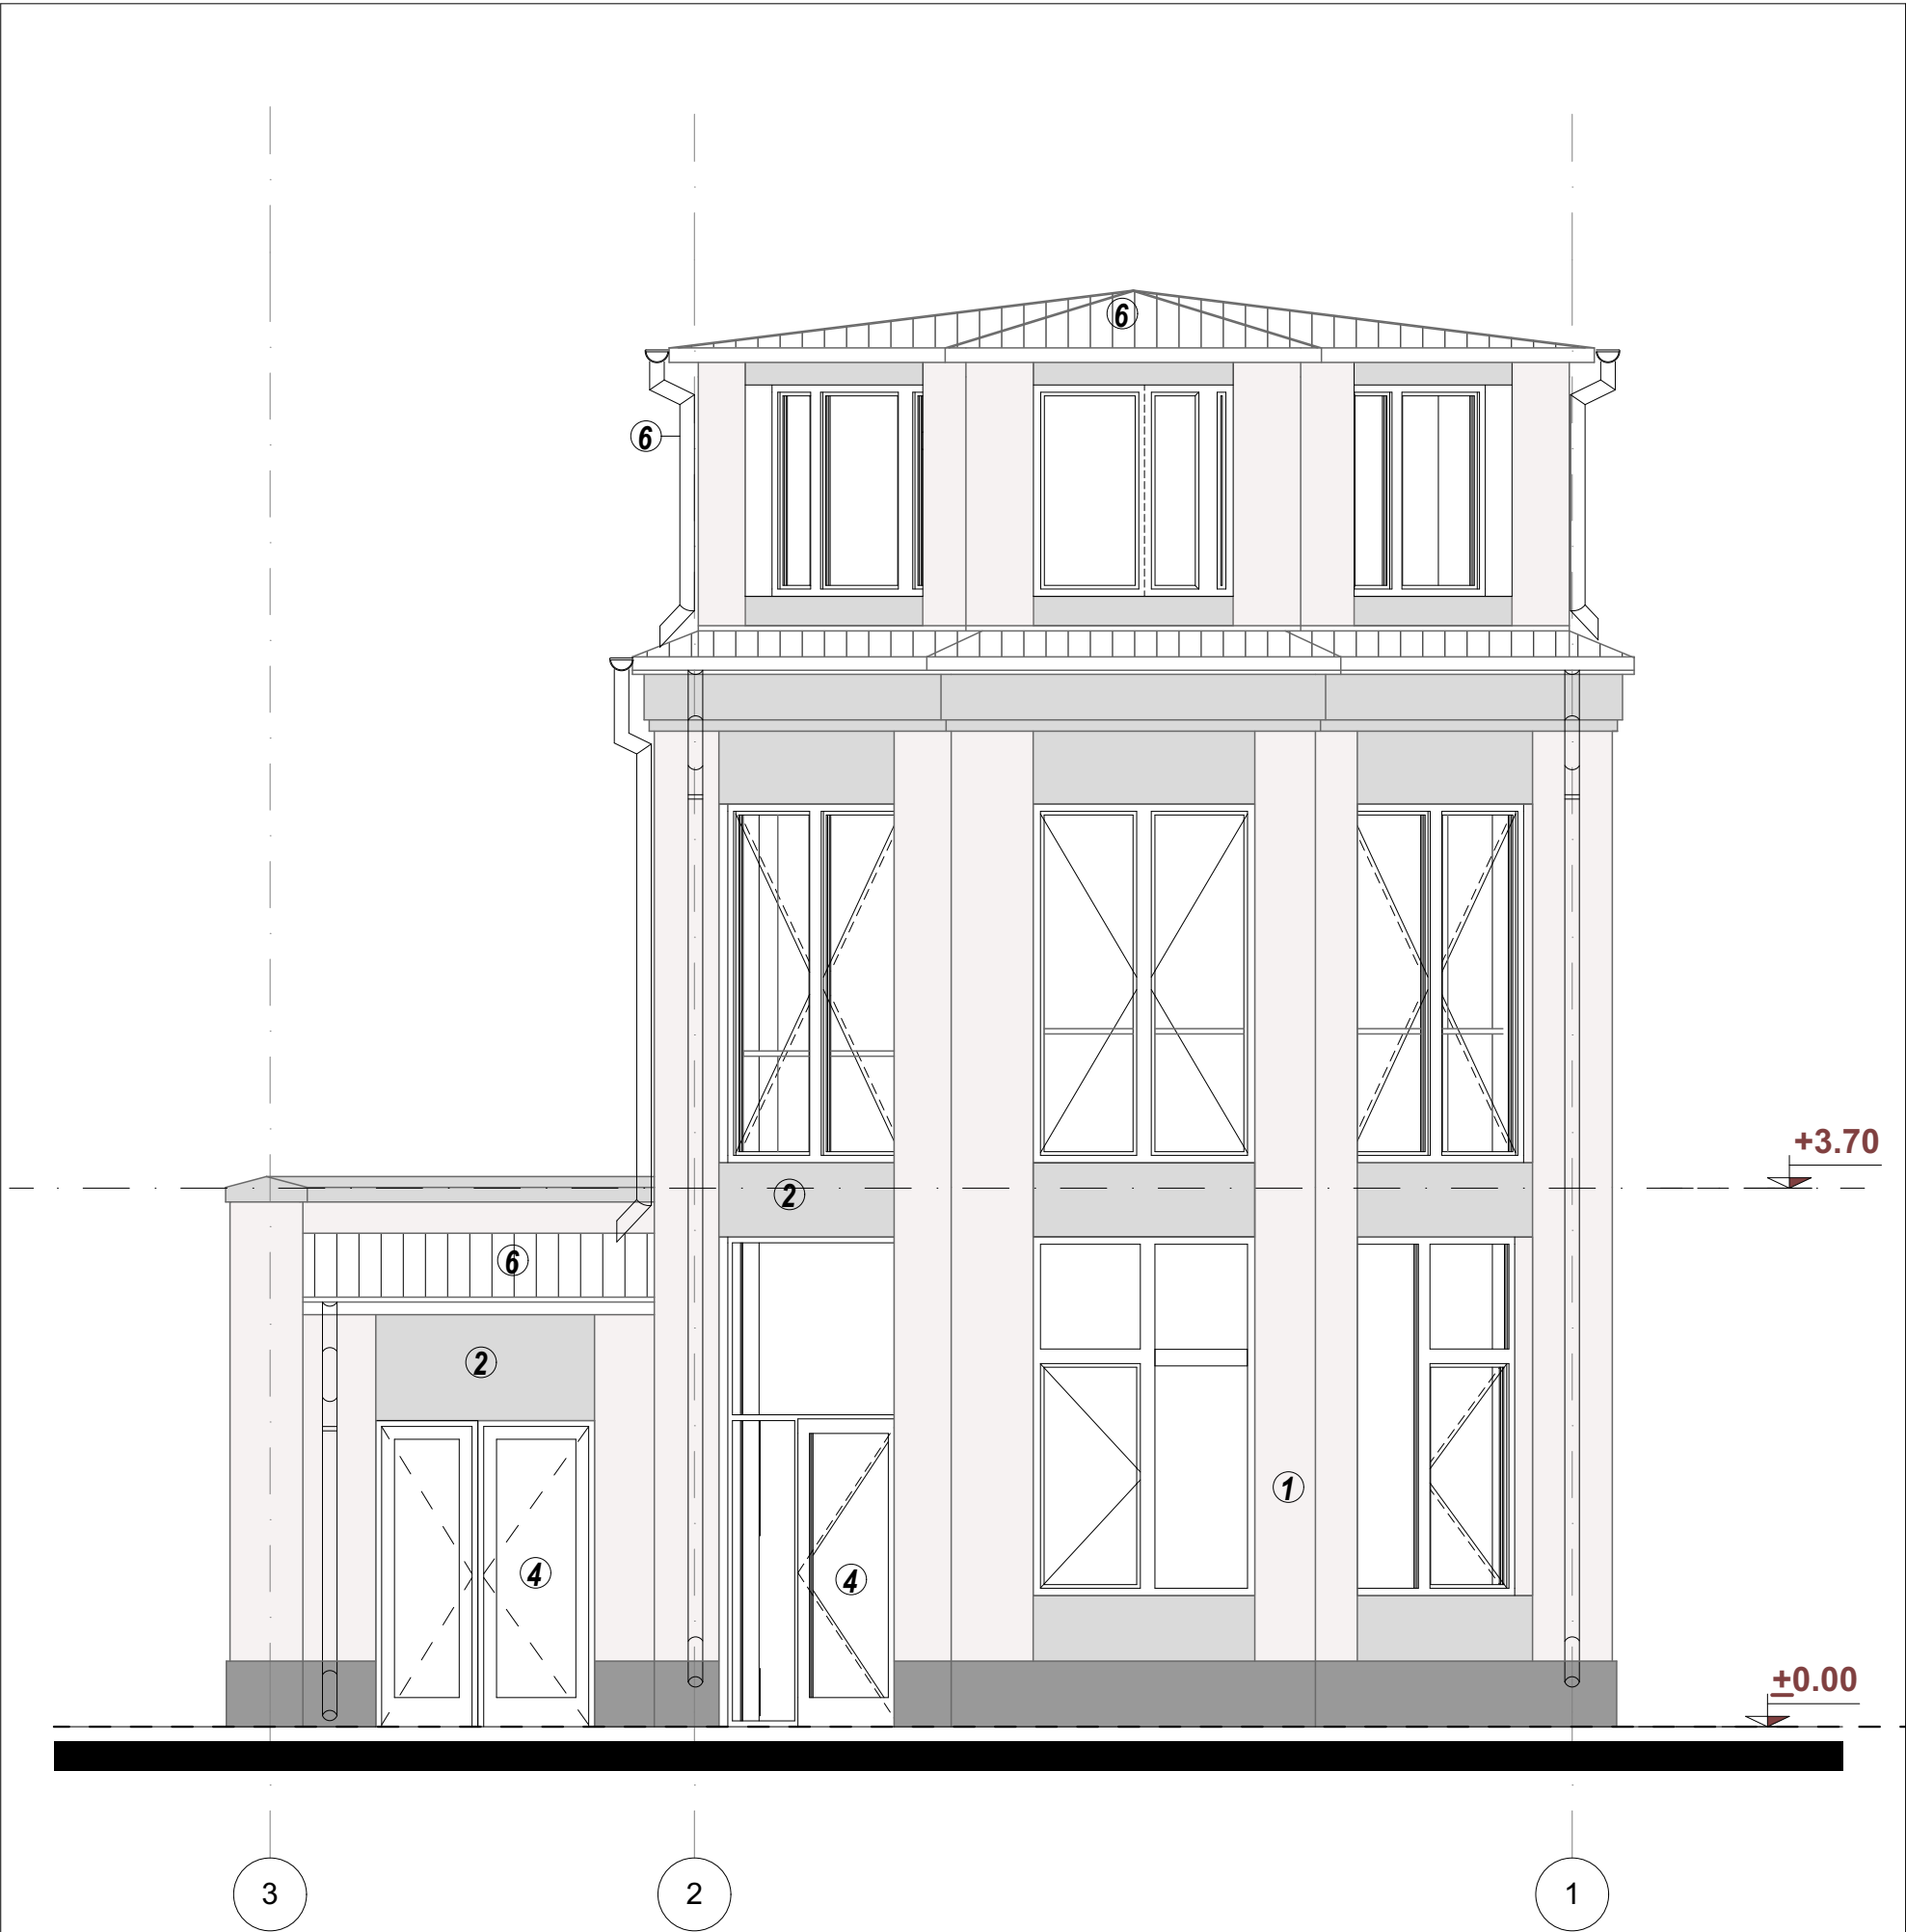

LEGENDA:

1. tencuiala de exterior si vopsea silicatica culoare crem/NCS S 0803-Y10R
2. tencuiala de exterior si vopsea silicatica culoare gri deschis/NCS S 2002-G
3. soclu- tencuială soclu din var hidraulic, zugrăvire cu var, culoare gri - NCS S 3500-N
4. tamplarie din pvc -culoare alb si geam termopan
5. burlane din tabla zincata
6. invelitoare tabla plana faltuita
7. jgheaburi tabla zincata


verificator/expert	nume		semnatura	cerinta	referat / expertiza nr. / data	
	Atelier CADRUN S.R.L. Iasi, Strada Garii, nr. 14, bl. L23, et. 3, ap. 10, judetul Iasi J22/2278/30.08.2018, C.U.I.: 39810169, Tel.: 0745/045 191, e-mail: balaucflorentina@gmail.com				BENEFICIAR: UNIVERSITATEA "ALEXANDRU IOAN CUZA", IASI	
SPECIFICATIE	NUME	SEMNATURA	Scara: 1:50 2020	DENUMIRE PROIECT: "Servicii de consultanta (suport tehnic) in vederea fundamentarii necesarului lucrarilor de amenajare la cladiri existente: Sera; FATADA PRINCIPALA -PROPUNERE-		Proiect nr. 3/2020
SEF PR.	Arh. F. BALAUCA					FAZA: -
PROIECTAT	Arh. F. BALAUCA					
DESENAT	Arh. F. BALAUCA					PLANSA A04
Drepturi de autor: Atelier CADRUN S.R.L. conform Lege nr. 8/1996				Revizia:R0		

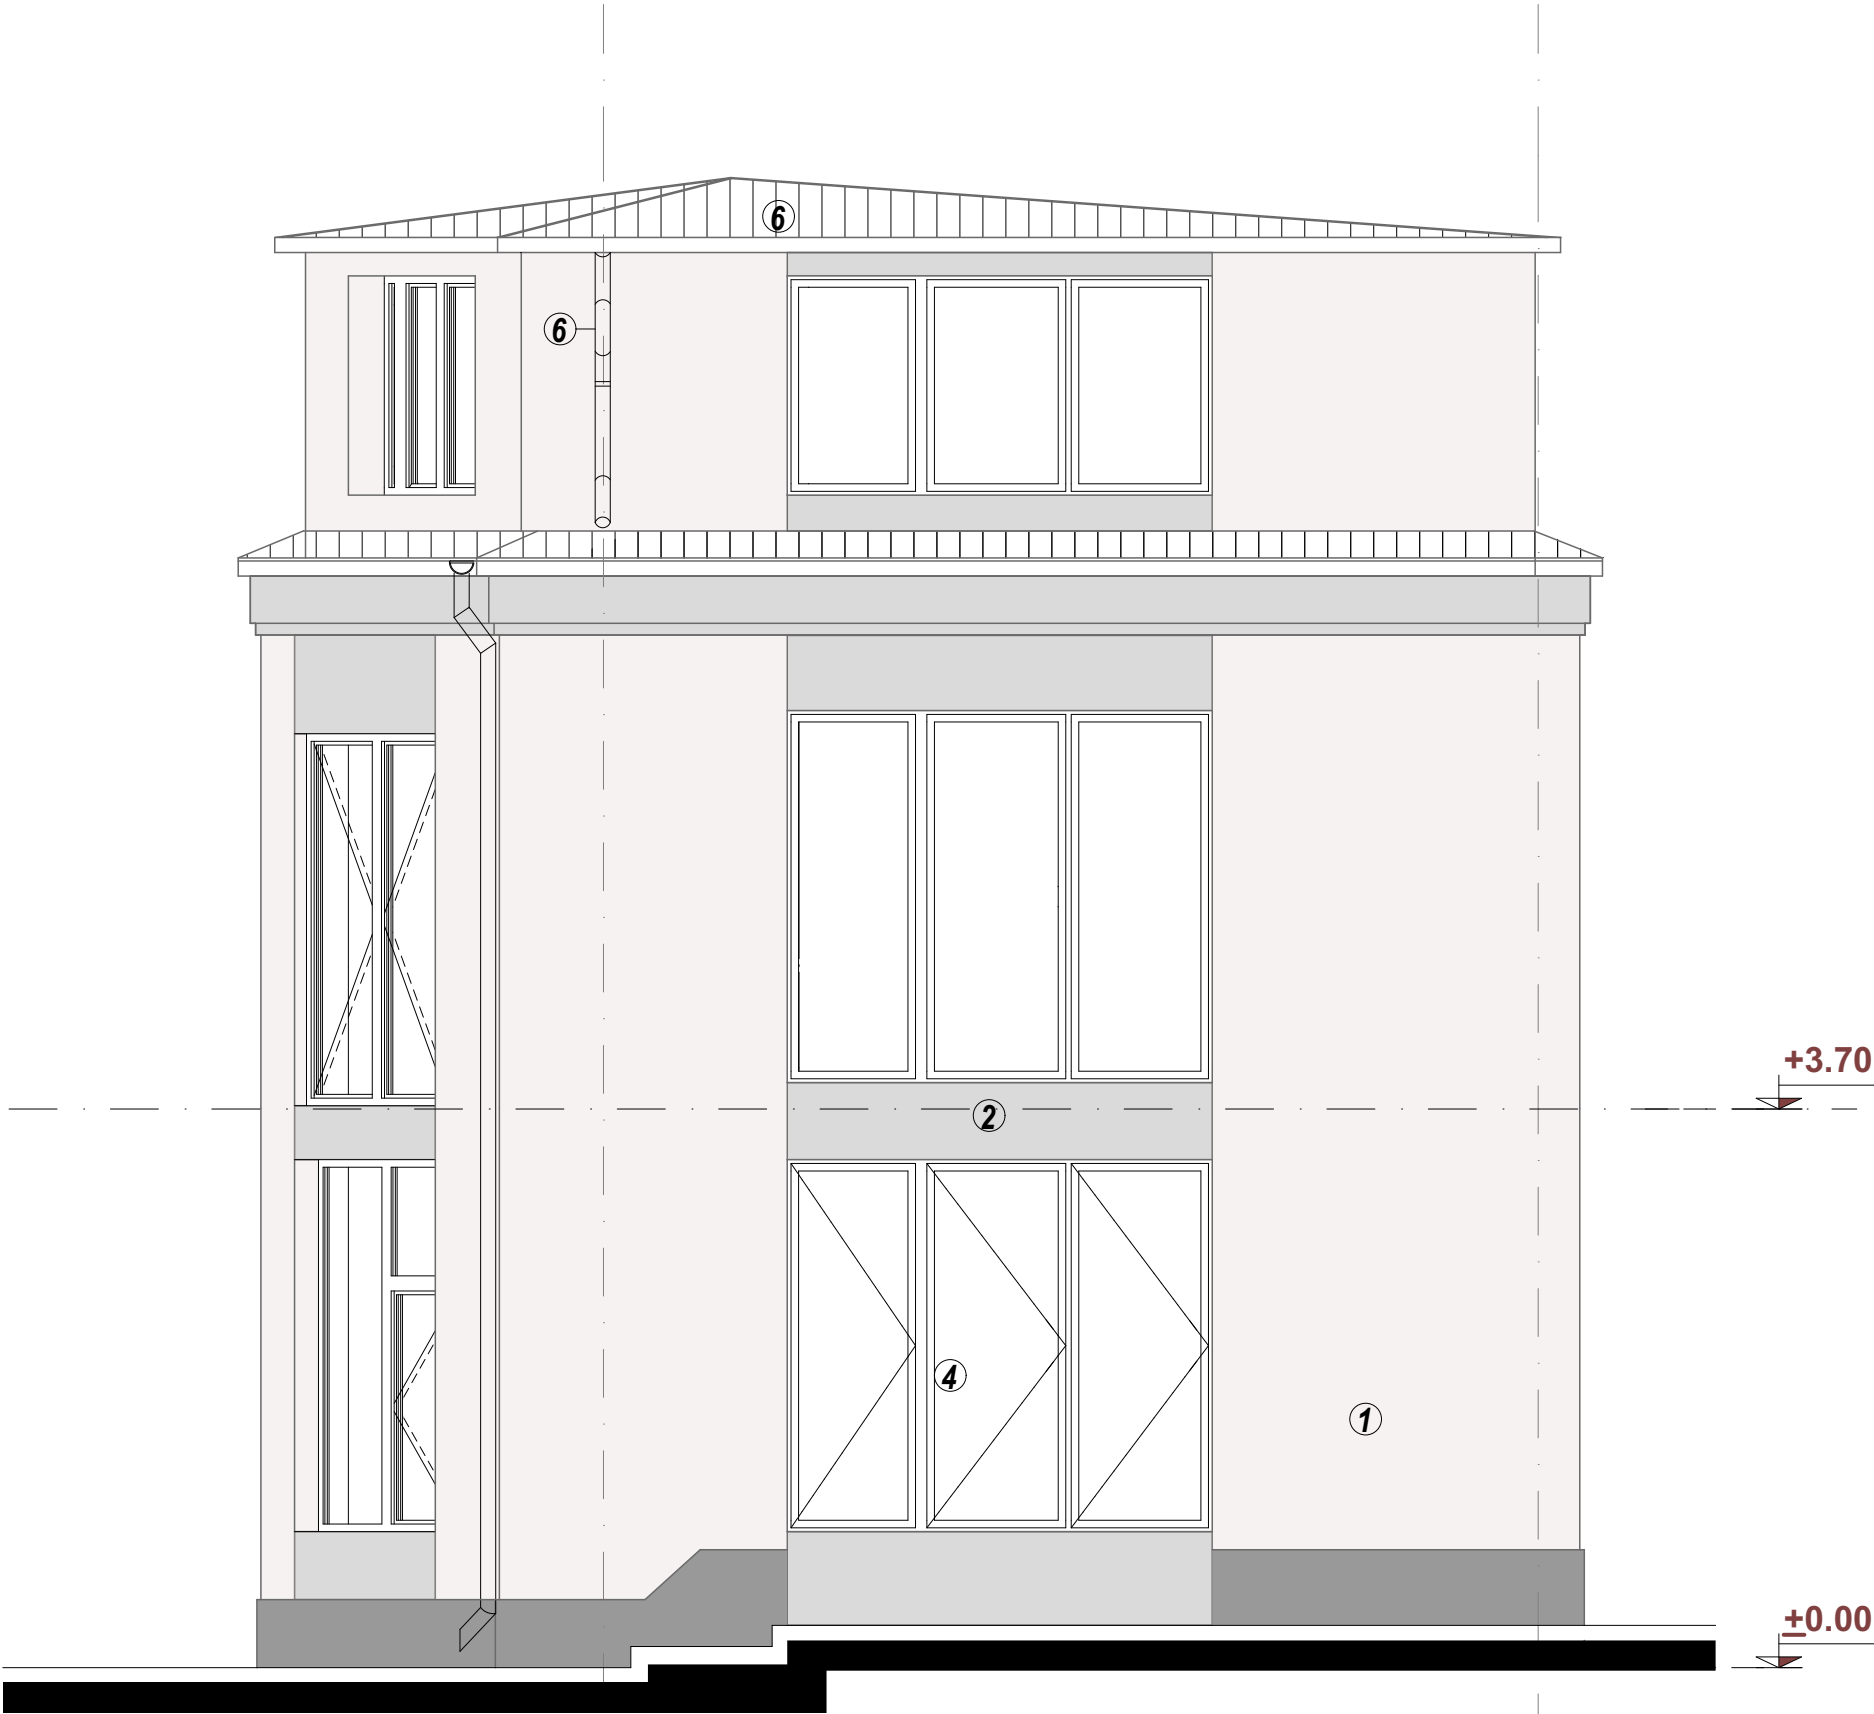


LEGENDA:

- 1. tencuiala de exterior si vopsea silicatica culoare crem/NCS S 0803-Y10R
- 2. tencuiala de exterior si vopsea silicatica culoare gri deschis/NCS S 2002-G
- 3. soclu- tencuială soclu din var hidraulic, zugrăvire cu var, culoare gri - NCS S 3500-N
- 4. tamplarie din pvc -culoare alb si geam termopan
- 5. burlane din tabla zincata
- 6. invelitoare tabla plana faltuita
- 7. jgheaburi tabla zincata

verificator/expert	nume	semnatura	cerinta	referat / expertiza nr. / data	
	Atelier CADRUN S.R.L. Iasi, Strada Garii, nr. 14, bl. L23, et. 3, ap. 10, judetul Iasi J22/2278/30.08.2018, C.U.I.: 39810169, Tel.: 0745/045 191, e-mail: balaucflorentina@gmail.com			BENEFICIAR: UNIVERSITATEA "ALEXANDRU IOAN CUZA", IASI	
	SPECIFICATIE	NUME	SEMNATURA	DENUMIRE PROIECT: "Servicii de consultanta (suport tehnic) in vederea fundamentarii necesarului lucrarilor de amenajare la cladiri existente: Sera; FATADA LATERALA DREAPTA -PROPUNERE-	Proiect nr. 3/2020
	SEF PR.	Arh. F. BALAUCA			FAZA: -
	PROIECTAT	Arh. F. BALAUCA			
	DESENAT	Arh. F. BALAUCA			PLANSA A05
Drepturi de autor: Atelier CADRUN S.R.L. conform Lege nr. 8/1996			Scara: 1:50 2020 Revizia:R0		

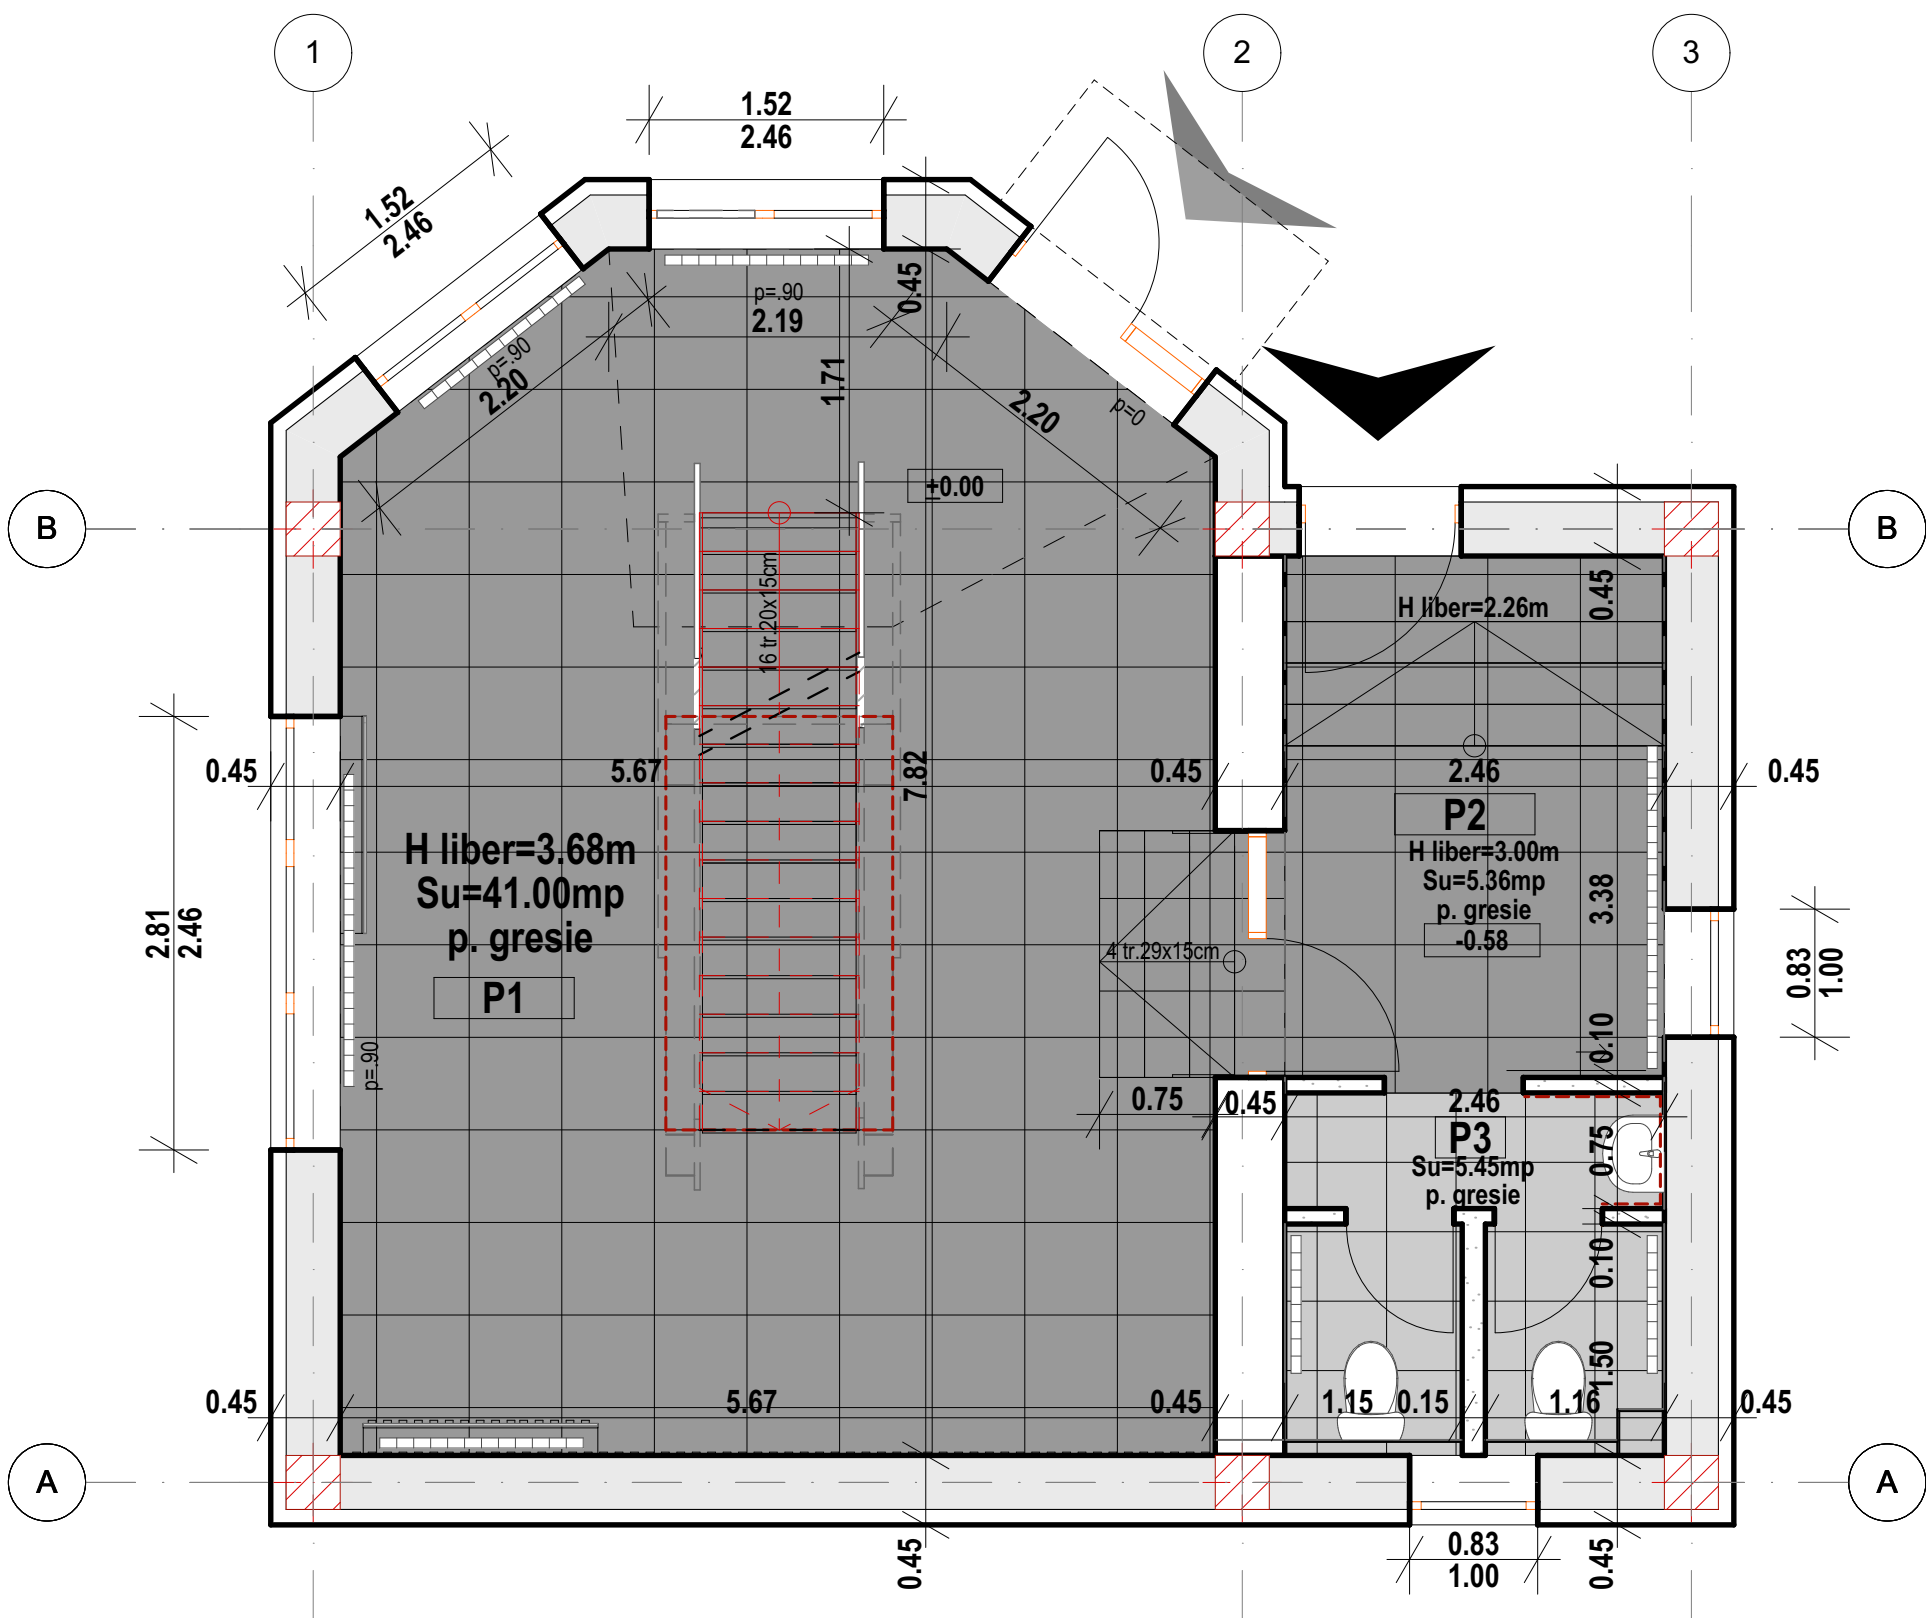


LEGENDA FINISAJE PARDOSELI -spatii P1+P2 :

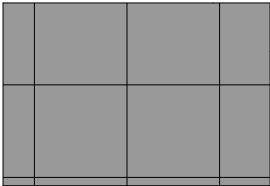

Gresie interior portelanata
antiderapanta, Beton, 60 x 60 cm
chit colorat Mapei - 114 Antracit keracolor

LEGENDA FINISAJE PERETI SI PARDOSELI BAIE -P3:

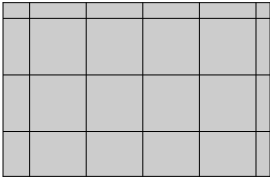

Gresie decor interior, universala,
Mosaico, mata, gri, PEI. 2, 45 x 45 cm



var colorat pt tavan si pereti baie
Benjamin More - culoare Saybrook Sage
sau Antique Jade



Faianta baie 2051-0138 Cement gri
mata 25 x 50 cm, zona toaleta -h =2.10m




Faianta Trentie-taupe, 10 x 20 cm, pe inaltimea
h =2.10m-zona lavoar /zona toaleta -h =1.00m



Bagheta decorativa polistiren, h-2 cm,
vopsita culoare cupru metalic/auriu,
montata perimetral

NOTA :
Inainte de executie :
- se vor releva golurile ;
- se va prezenta mostra de culoare proiectantului si beneficiarului, pentru var , pe baza indicatiilor
si sugestiiilor de culoare specificate de proiectant
- pentru modificari se va consulta proiectantul
- pentru elementele din MDF furnizuit/lemn se va prezenta mostra
de culoare proiectantului si beneficiarului
- se vor efectua masuratori de catre executantul elementelor decorative
- se vor considera dimensiunile din proiectul tehnic, imaginile 3d sunt orientative


verificator/expert		nume	semnatura	cerinta	referat / expertiza nr. / data		
	Atelier CADRUN S.R.L. Iasi, Strada Garii, nr. 14, bl. L23, et. 3, ap. 10, judetul Iasi J22/2278/30.08.2018, C.U.I.: 39810169, Tel.: 0745/045 191, e-mail: balaucalflorentina@gmail.com				BENEFICIAR: UNIVERSITATEA "ALEXANDRU IOAN CUZA", IASI		Proiect nr. 3/2020
					DENUMIRE PROIECT: "Servicii de consultanta (suport tehnic) in vederea fundamentarii necesarului lucrarilor de amenajare la cladiri existente: Sera;		FAZA: -
	SPECIFICATIE		NUME	SEMNATURA	Scara:	PLAN PARTER -PLAN PARDOSELI SI FINISAJE -	PLANS A05
	SEF PR.		Arh. F. BALAUCA		1:50		
	PROIECTAT		Arh. F. BALAUCA		2020		
DESENAT		Arh. F. BALAUCA					
Drepturi de autor: Atelier CADRUN S.R.L. conform Lege nr. 8/1996				Revizia:R0			

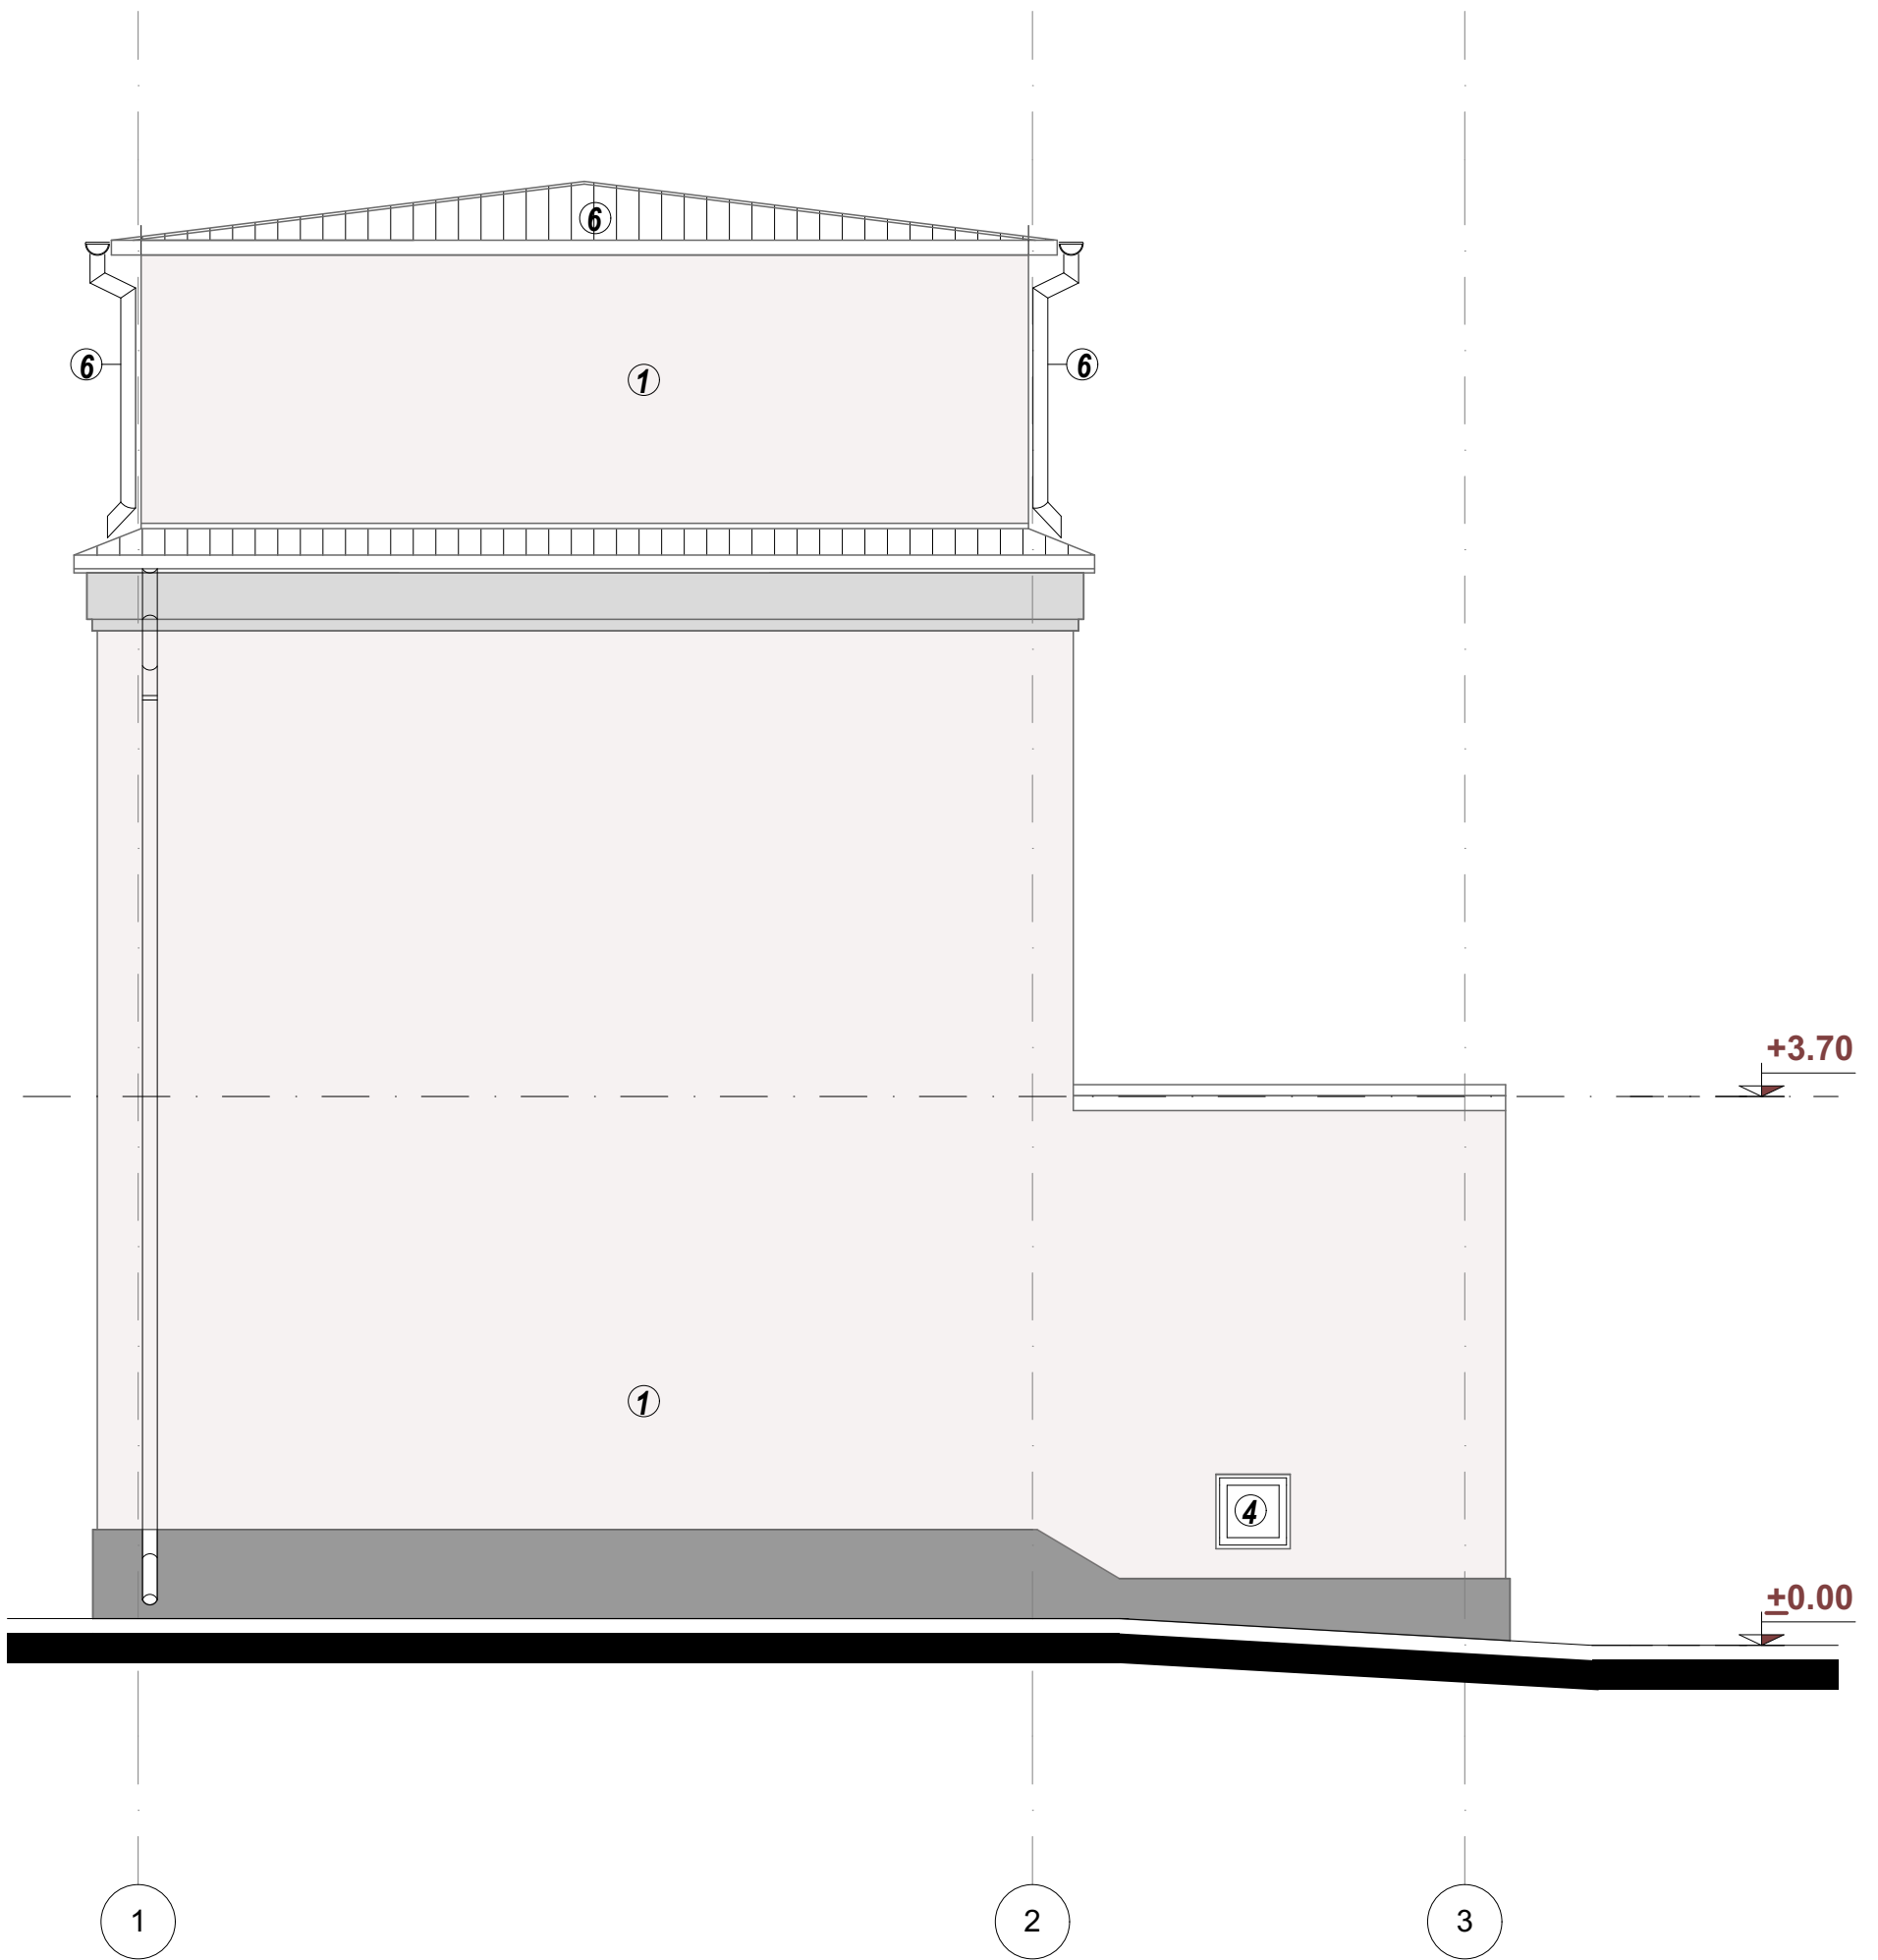

LEGENDA:


1. tencuiala de exterior si vopsea silicatica culoare crem/NCS S 0803-Y10R
2. tencuiala de exterior si vopsea silicatica culoare gri deschis/NCS S 2002-G
3. soclu- tencuială soclu din var hidroizolant, zugrăvire cu var, culoare gri - NCS S 3500-N
4. tamplarie din pvc -culoare alb si geam termopan
5. burlane din tabla zincata
6. invelitoare tabla plana faltuita
7. jgheaburi tabla zincata

verificator/expert		nume	semnatura	cerinta	referat / expertiza nr. / data	
	Atelier CADRUN S.R.L. Iasi, Strada Garii, nr. 14, bl. L23, et. 3, ap. 10, judetul Iasi J22/2278/30.08.2018, C.U.I.: 39810169, Tel.: 0745/045 191, e-mail: balaucalorentina@gmail.com			BENEFICIAR:		Proiect nr. 3/2020
				UNIVERSITATEA "ALEXANDRU IOAN CUZA", IASI		FAZA:
				DENUMIRE PROIECT:		-
				"Servicii de consultanta (suport tehnic) in vederea fundamentarii necesarului lucrarilor de amenajare la cladiri existente: Sera;		
SPECIFICATIE	NUME	SEMNATURA	Scara:	FATADA POSTERIOARA		PLANSA
SEF PR.	Arh. F. BALAUCA		1:50	-PROPUNERE		A06
PROIECTAT	Arh. F. BALAUCA		2020			
DESENAT	Arh. F. BALAUCA					
Drepturi de autor: Atelier CADRUN S.R.L. conform Lege nr. 8/1996			Revizia:R0			


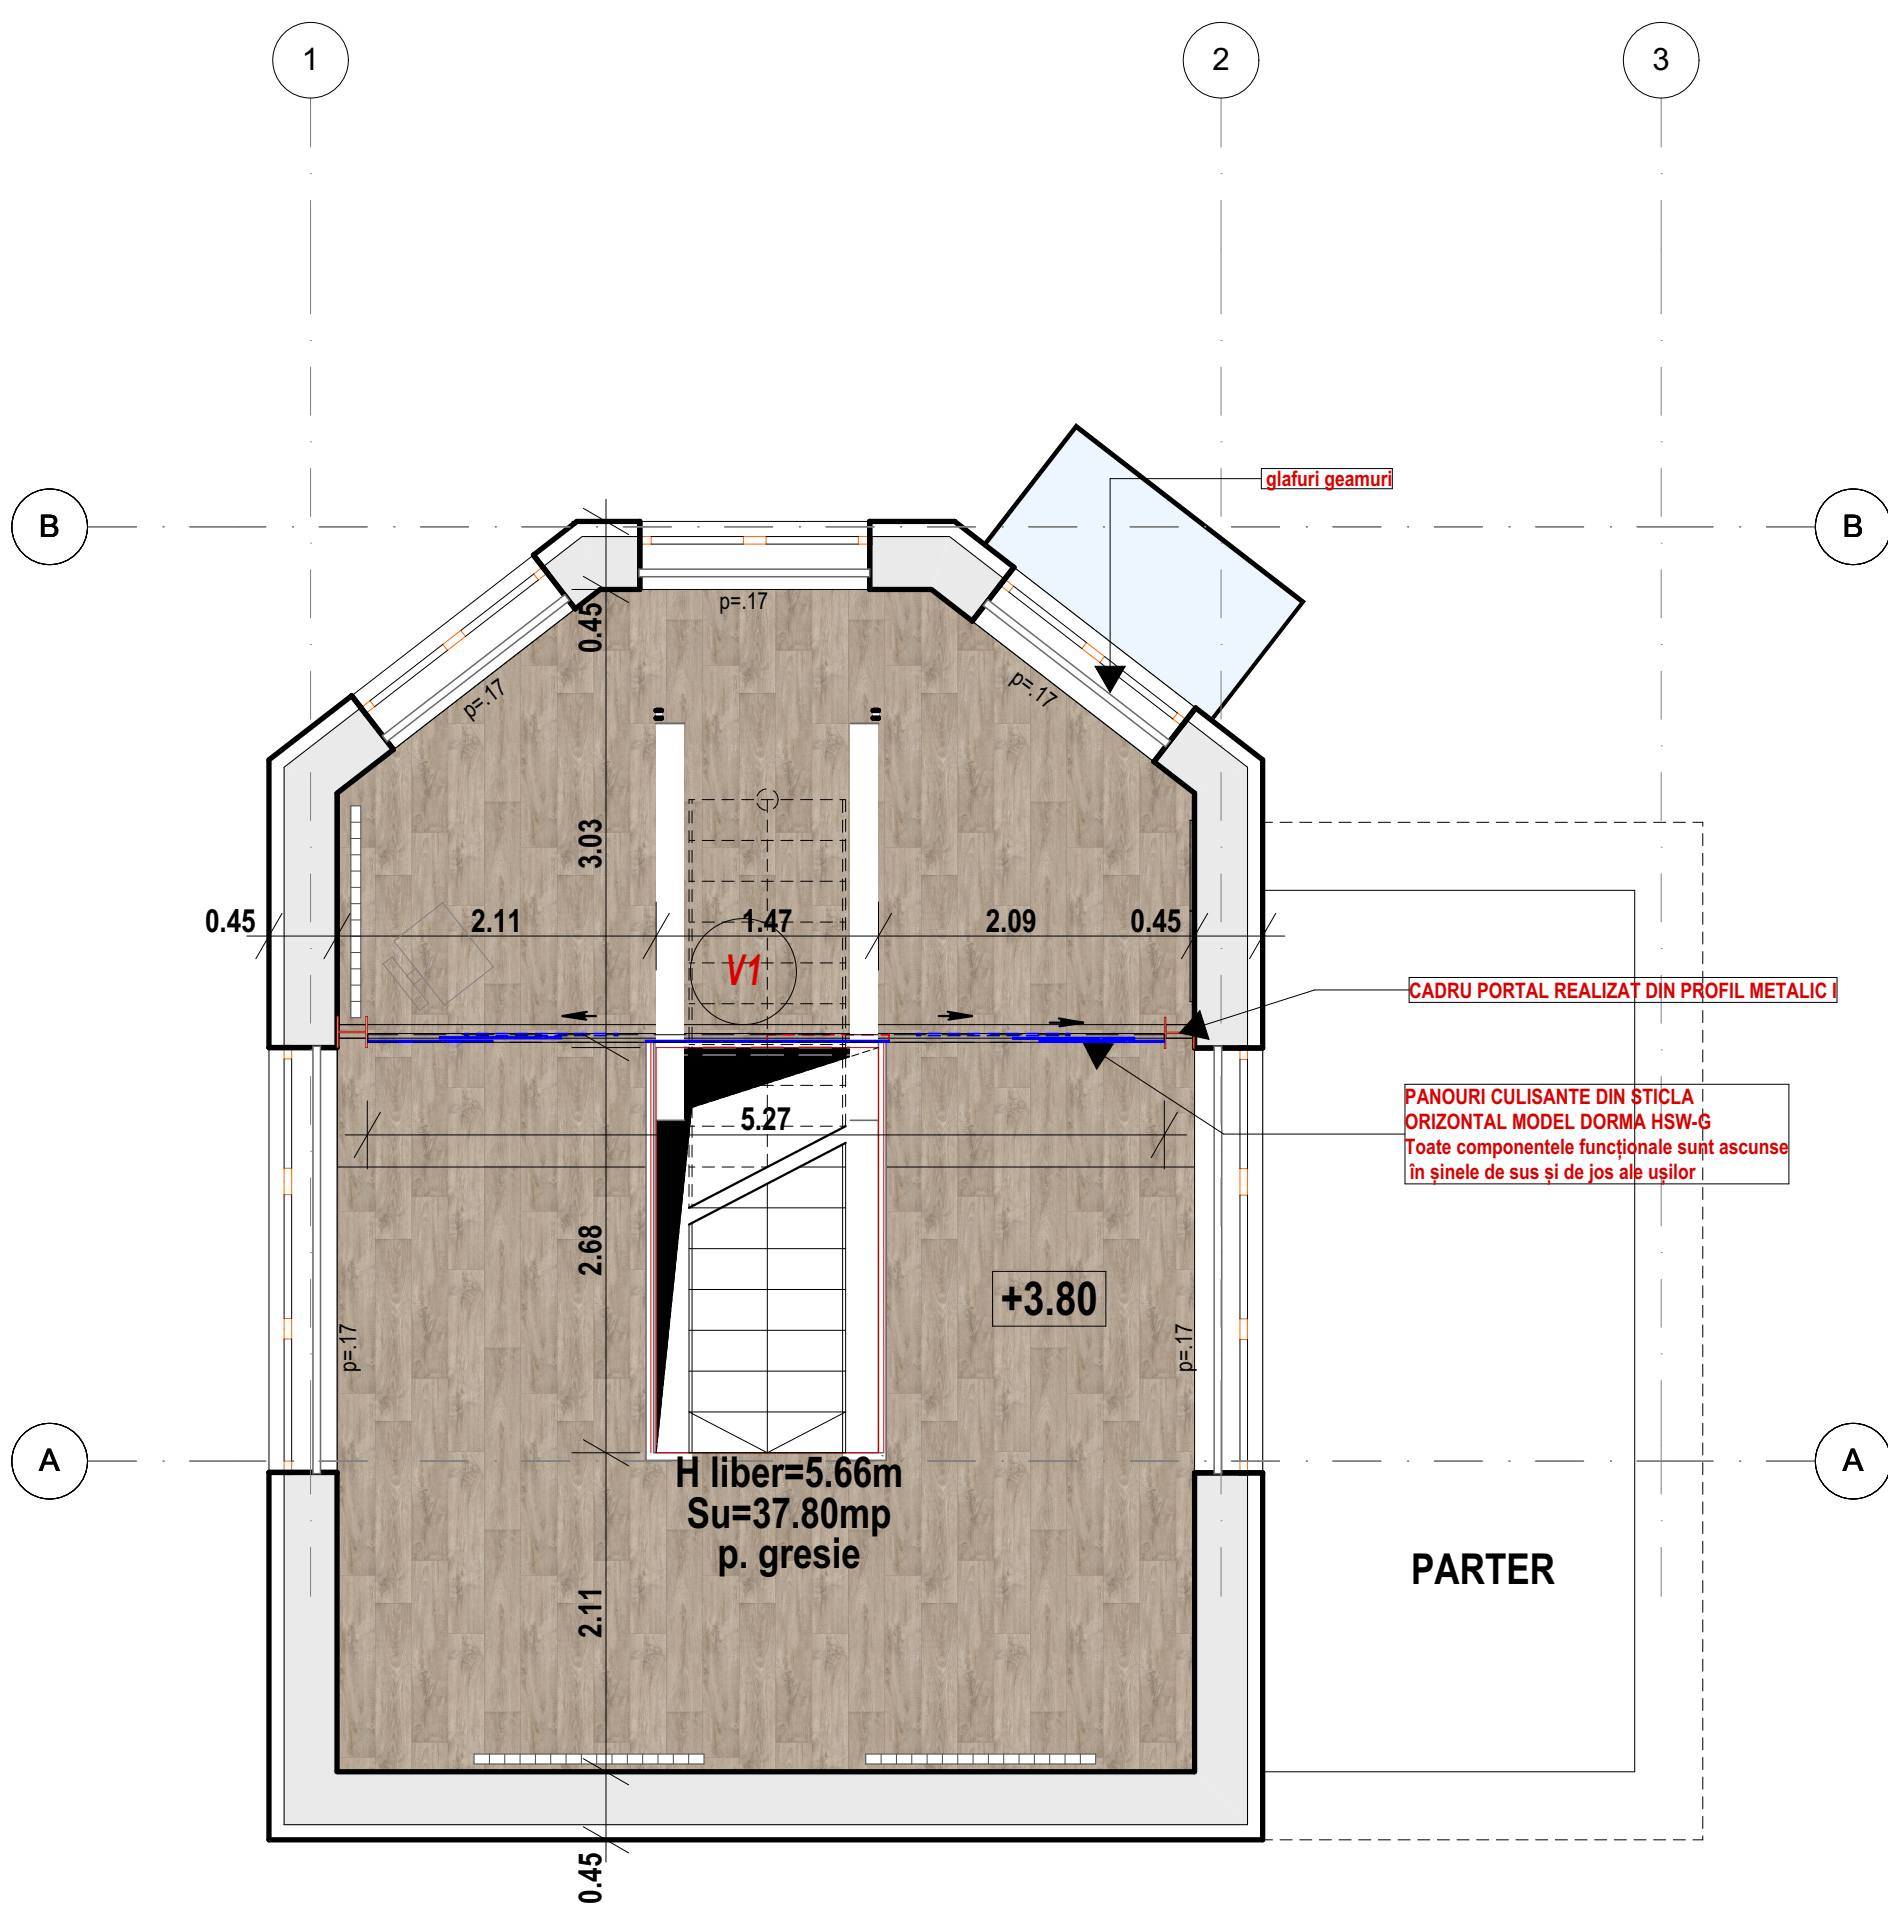


parchet laminat 12mm grosime- nuanta :
Alsapan Strong Pablo 526



verificator/expert	nume	semnatura	cerinta	referat / expertiza nr. / data	
	Atelier CADRUN S.R.L. Iasi, Strada Garii, nr. 14, bl. L23, et. 3, ap. 10, judetul Iasi J22/2278/30.08.2018, C.U.I.: 39810169, Tel.: 0745/045 191, e-mail: balaucflorentina@gmail.com			BENEFICIAR: UNIVERSITATEA "ALEXANDRU IOAN CUZA", IASI	Proiect nr. 3/2020
	SPECIFICATIE	NUME	SEMNATURA	DENUMIRE PROIECT: "Servicii de consultanta (suport tehnic) in vederea fundamentarii necesarului lucrarilor de amenajare la cladiri existente: Sera; PLAN ETAJ -PLAN PARDOSELI-	FAZA: DTAC
	SEF PR.	Arh. F. BALAUCA			
	PROIECTAT	Arh. F. BALAUCA			
	DESENAT	Arh. F. BALAUCA			PLANSA A06
Drepturi de autor: Atelier CADRUN S.R.L. conform Lege nr. 8/1996			Scara: 1:50 2020 Revizia:R0		

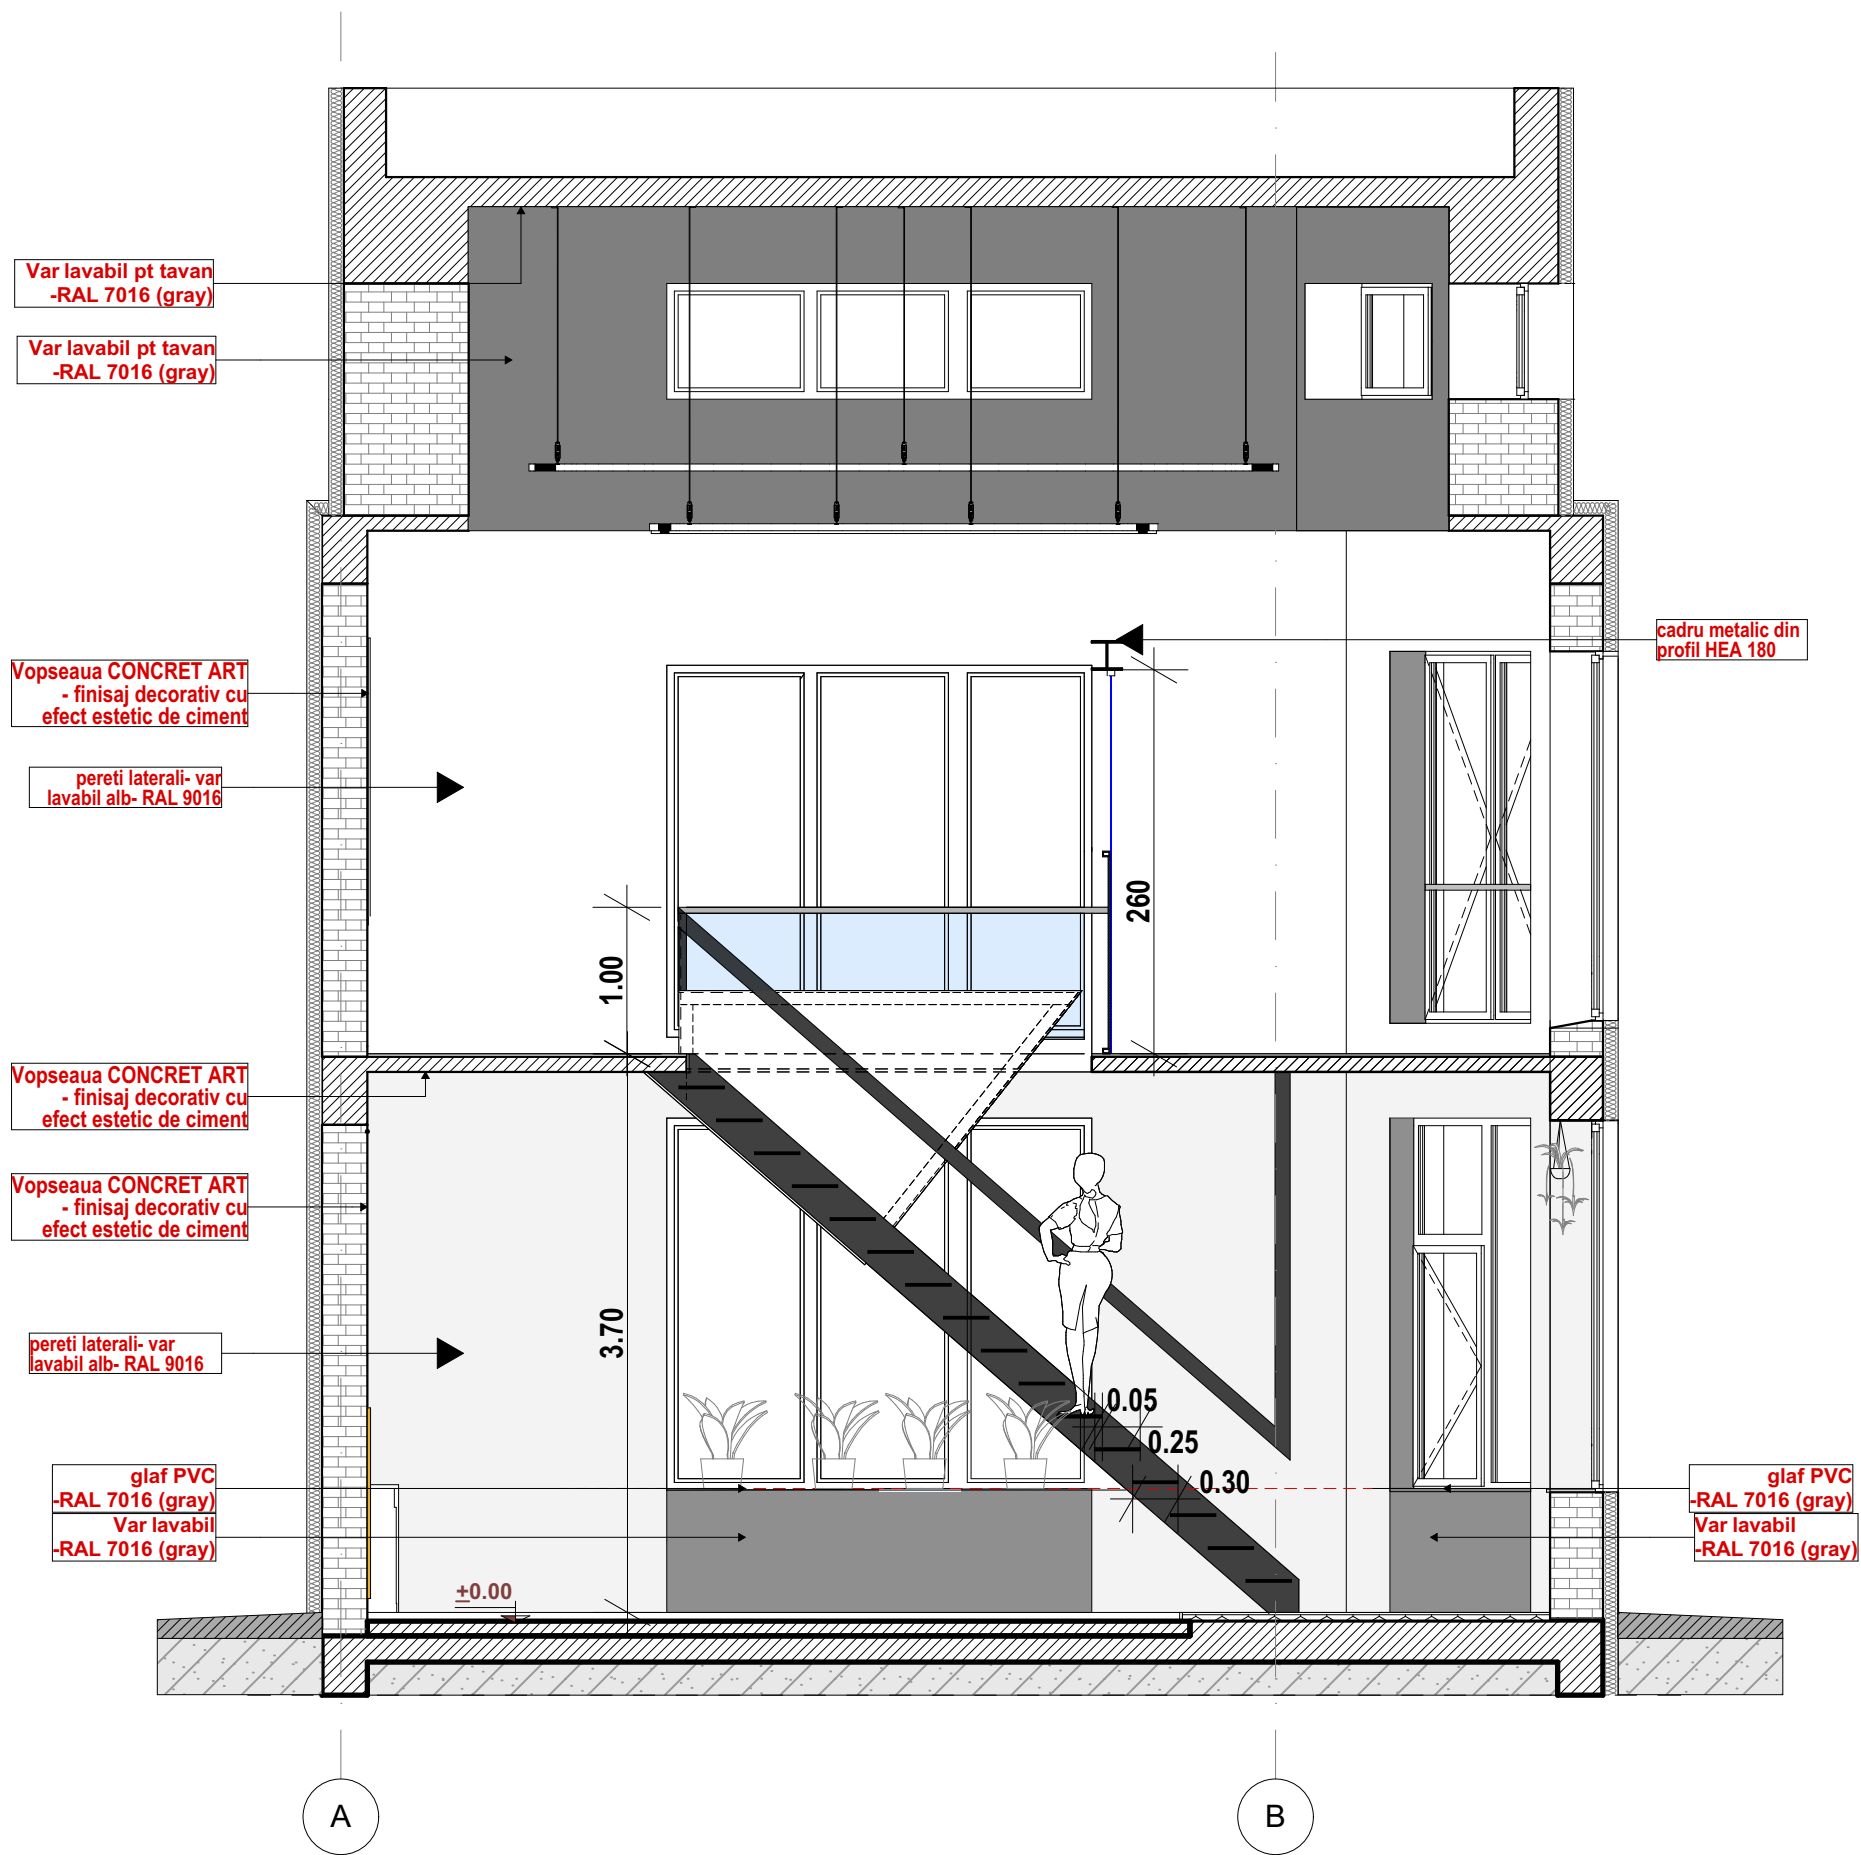

verificator/expert		nume	semnatura	cerinta	referat / expertiza nr. / data			
	Atelier CADRUN S.R.L. Iasi, Strada Garii, nr. 14, bl. L23, et. 3, ap. 10, Judetul Iasi J22/2278/30.08.2018, C.U.I.: 39810169, Tel.: 0745/045 191, e-mail: balaucaflorentina@gmail.com			BENEFICIAR: UNIVERSITATEA "ALEXANDRU IOAN CUZA", IASI		Proiect nr. 3/2020		
	SPECIFICATIE			NUME	SEM NATURA	Scara:	DENUMIRE PROIECT:	FAZA: DTAC
	SEF PR.			Arh. F. BALAUCA		1:50	"Servicii de consultanta (suport tehnic) in vederea fundamentarii necesarului lucrarilor de amenajare la cladiri existente: Sera;	
	PROIECTAT			Arh. F. BALAUCA		2020		
DESENAT			Arh. F. BALAUCA			SECTIUNE	PLANSA A07	
Drepturi de autor: Atelier CADRUN S.R.L. conform Lege nr. 8/1996					Revizia:R0			

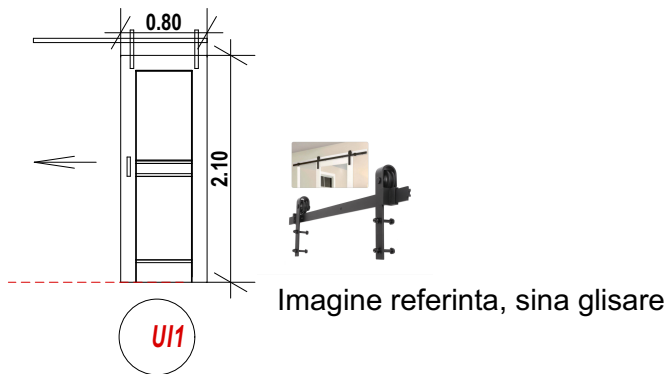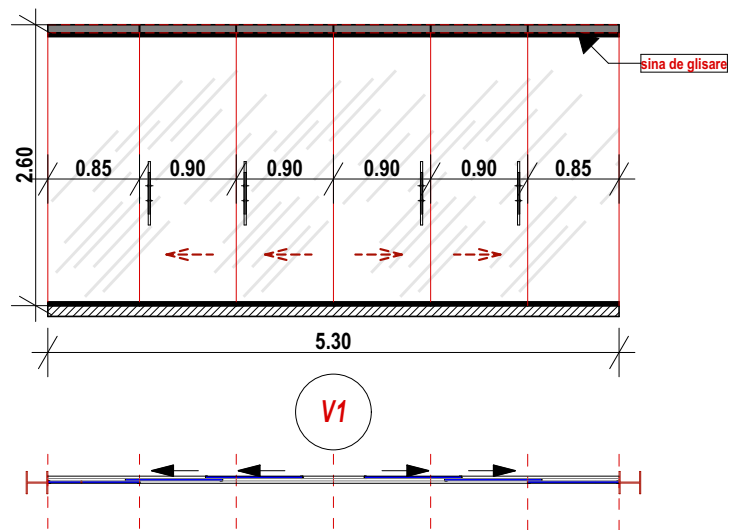

usa din PAL frezat, culoare antracit -glisanta pe sina

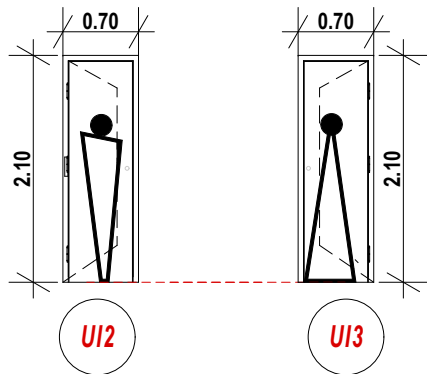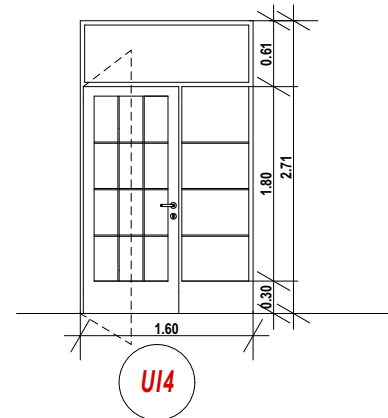



usi celulare vopsitorie in culoarea peretelui, cu sticker decorativ, indicare tip wc

TAMPLARIE INTERIOARA

MARCA	DIMENSIUNI	TOTALBUC.	SUPRAF. BUC.-mp	SUPRAF. TOTALA -mp	OBSERVATII
PERETI DE STICLA					
V1	5.30X2.60	1	13.78	13.78	COMPATIMENTARI DIN STICLA SECURIZATA 10mm, glisante, sticla cu folie geam sablat, aspect lăptos. Modelul se va alege pe baza de mostre. FIXAREA STICLEI SE FACE CU PROFILE DIN ALUMINIU
TOTAL PERETI STICLA PARTER:				13.78mp	
USI					
UI1	0.80X2.10	1	1.68	1.68	usa din PAL frezat -glisanta pe sina, glisare stanga, culoarea antracit
UI2	0.70X2.10	1	1.47	1.47	usa plina-celulara, deschidere stanga
UI3	0.70X2.10	1	1.47	1.47	usa plina-celulara deschidere dreapta
UI4	1.60X2.710	1	4.34	4.34	usa lemn, cu geam termopan, culoarea antracit
TOTAL USI:				8.96mp	

NOTA :
Inainte de executie :
- se vor releva golurile ;
- pentru modificari se va consulta proiectantul
- pentru elementele din MDF furniruit/lemn se va prezenta mostra de culoare proiectantului si beneficiarului


verificator/expert	nume	semnatura	cerinta	referat / expertiza nr. / data
	Atelier CADRUN S.R.L. Iasi, Strada Garii, nr. 14, bl. L23, et. 3, ap. 10, judetul Iasi J222278/30.08.2018, C.U.I.: 39810169, Tel.: 0745045 191, e-mail: balaucaflorentina@gmail.com			BENEFICIAR: UNIVERSITATEA "ALEXANDRU IOAN CUZA", IASI
	SPECIFICATIE	NUME	SEMNATURA	Scara:
	SEF PR.	Arh. F. BALAUCA		-
PROIECTAT	Arh. F. BALAUCA		2020	DENUMIRE PROIECT: "Servicii de consultanta (suport tehnic) in vederea fundamentarii necesarului lucrarilor de amenajare la cladiri existente: Sera;
DESENAT	Arh. F. BALAUCA			TABEL TAMPLARIE INTERIOARA
Drepturi de autor: Atelier CADRUN S.R.L. conform Lege nr. 8/1996				Revizia:R0
				PLANSA A 08

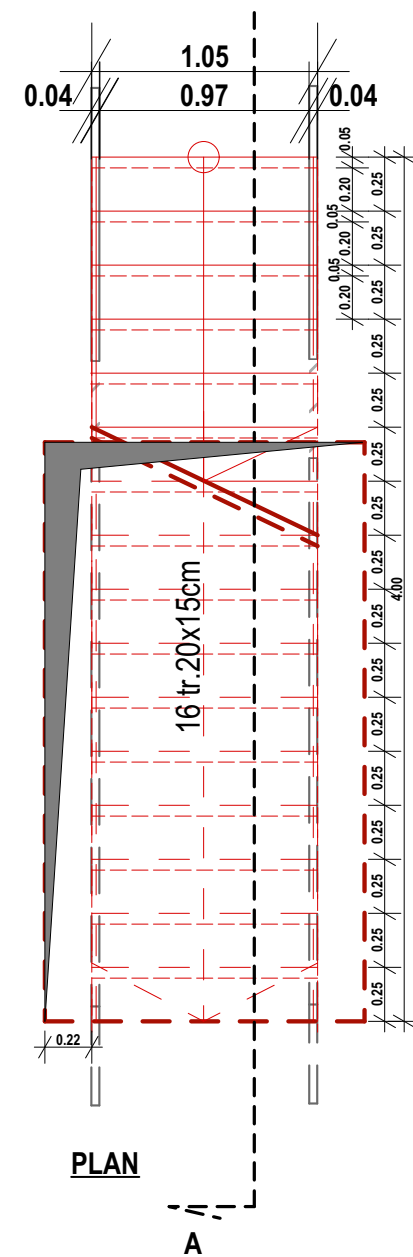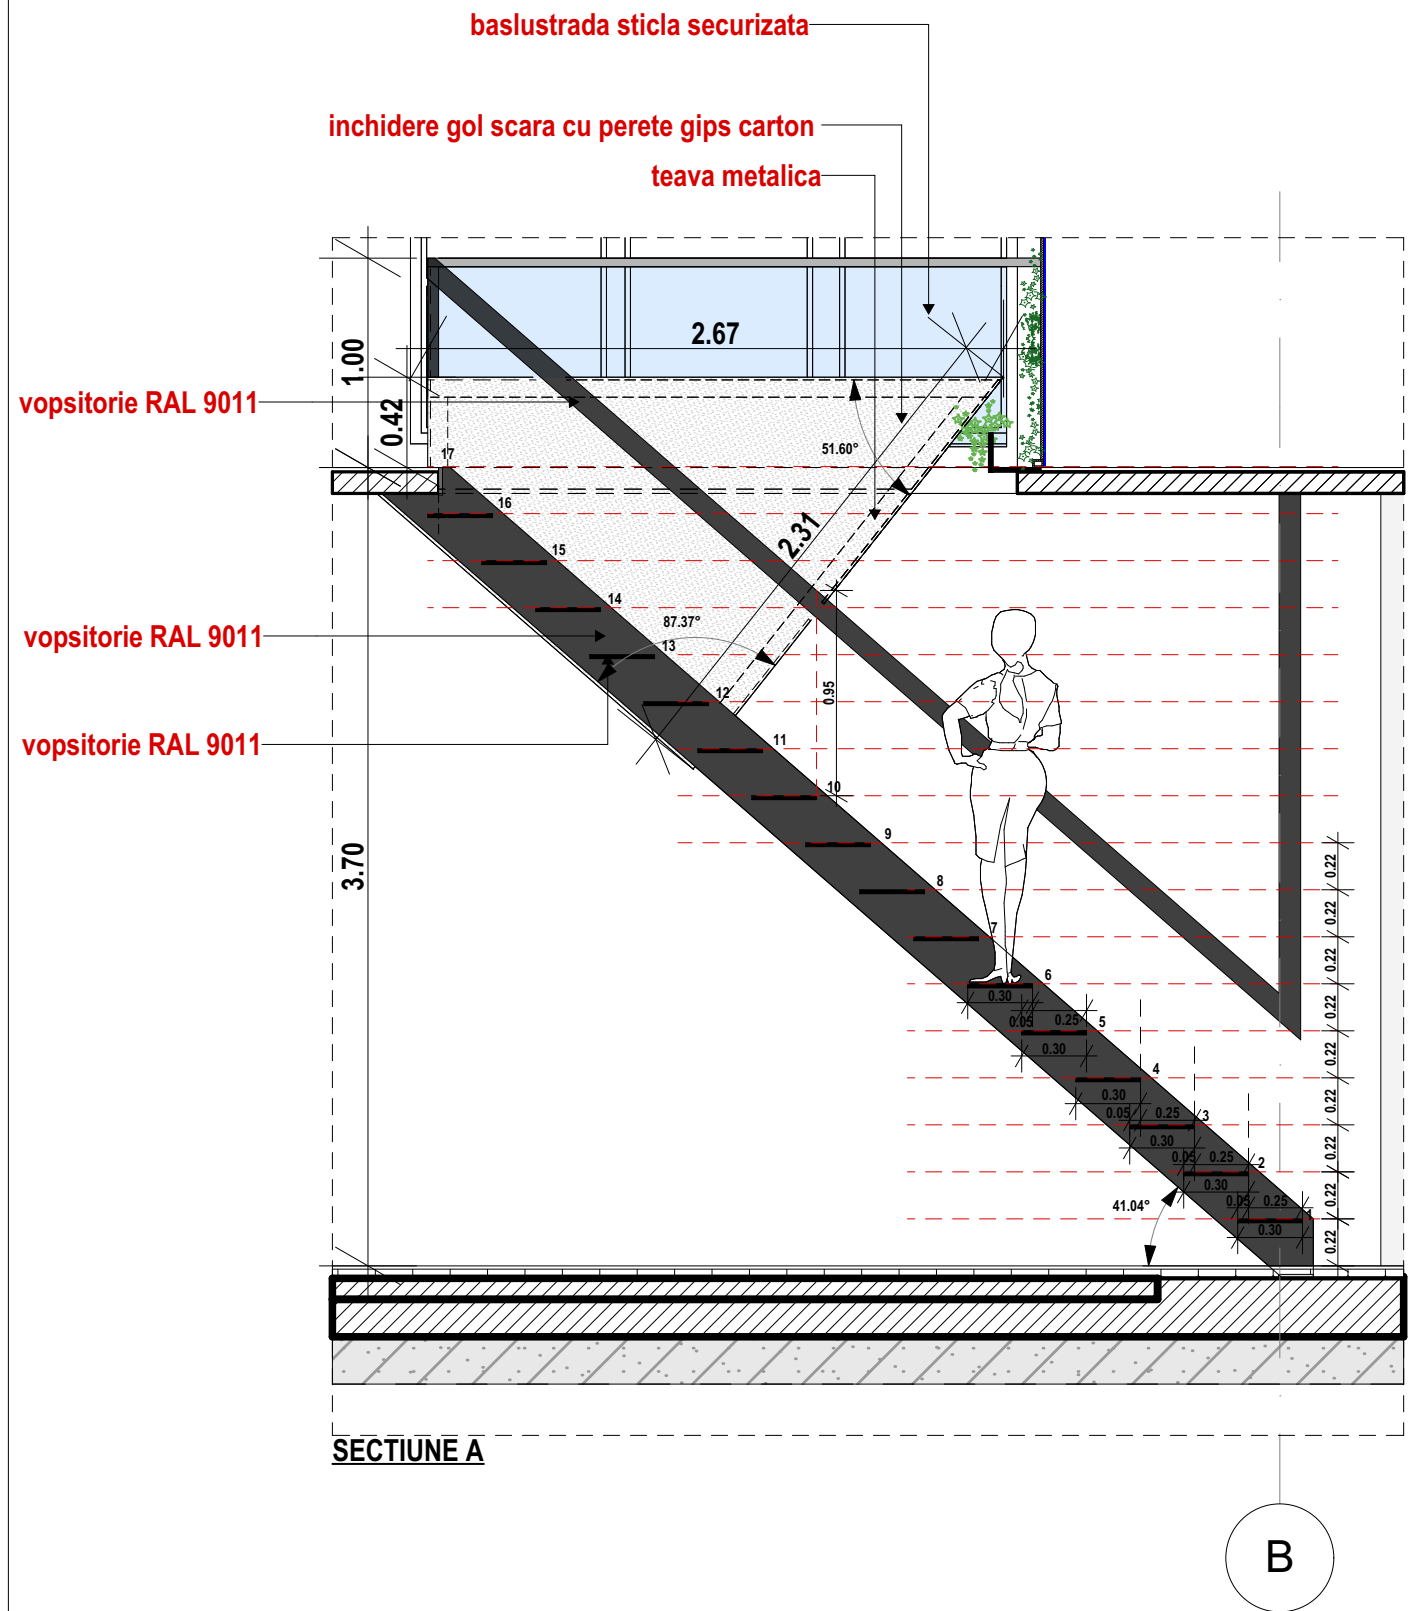

NOTA :

- Inainte de executie :
- se vor releva golurile ;
- pentru modificari se va consulta proiectantul
- pentru elementele din MDF furnizit/lemn se va prezenta mostra de culoare proiectantului si beneficiarului
- se vor efectua masuratori de catre executantul elementelor decorative
- se vor considera dimensiunile din proiectul tehnic, imaginile 3d sunt orientative
- planşa se va citi impreuna cu planşele -DR01-1/DR01-2

verificator/expert	nume	semnatura	cerinta	referat / expertiza nr. / data
	Atelier CADRUN S.R.L. Iasi, Strada Garii, nr. 14, bl. L23, et. 3, ap. 10, Judetul Iasi J22/2278/30.08.2018, C.U.I.: 39810169, Tel.: 0745045 191, e-mail: balaucaforentina@gmail.com			BENEFICIAR: UNIVERSITATEA "ALEXANDRU IOAN CUZA", IASI
SPECIFICATIE	NUME	SEMNATURA	Scara:	DENUMIRE PROIECT:
SEF PR.	Arh. F. BALAUCA		1:50	"Servicii de consultanta (suport tehnic) in vederea fundamentarii necesarului lucrarilor de amenajare la cladiri existente: Sera;
PROIECTAT	Arh. F. BALAUCA		2020	
DESENAT	Arh. F. BALAUCA			
Drepturi de autor: Atelier CADRUN S.R.L. conform Lege nr. 8/1996			Revizia:R0	DETALIU SCARA
				PLANSĂ A 09

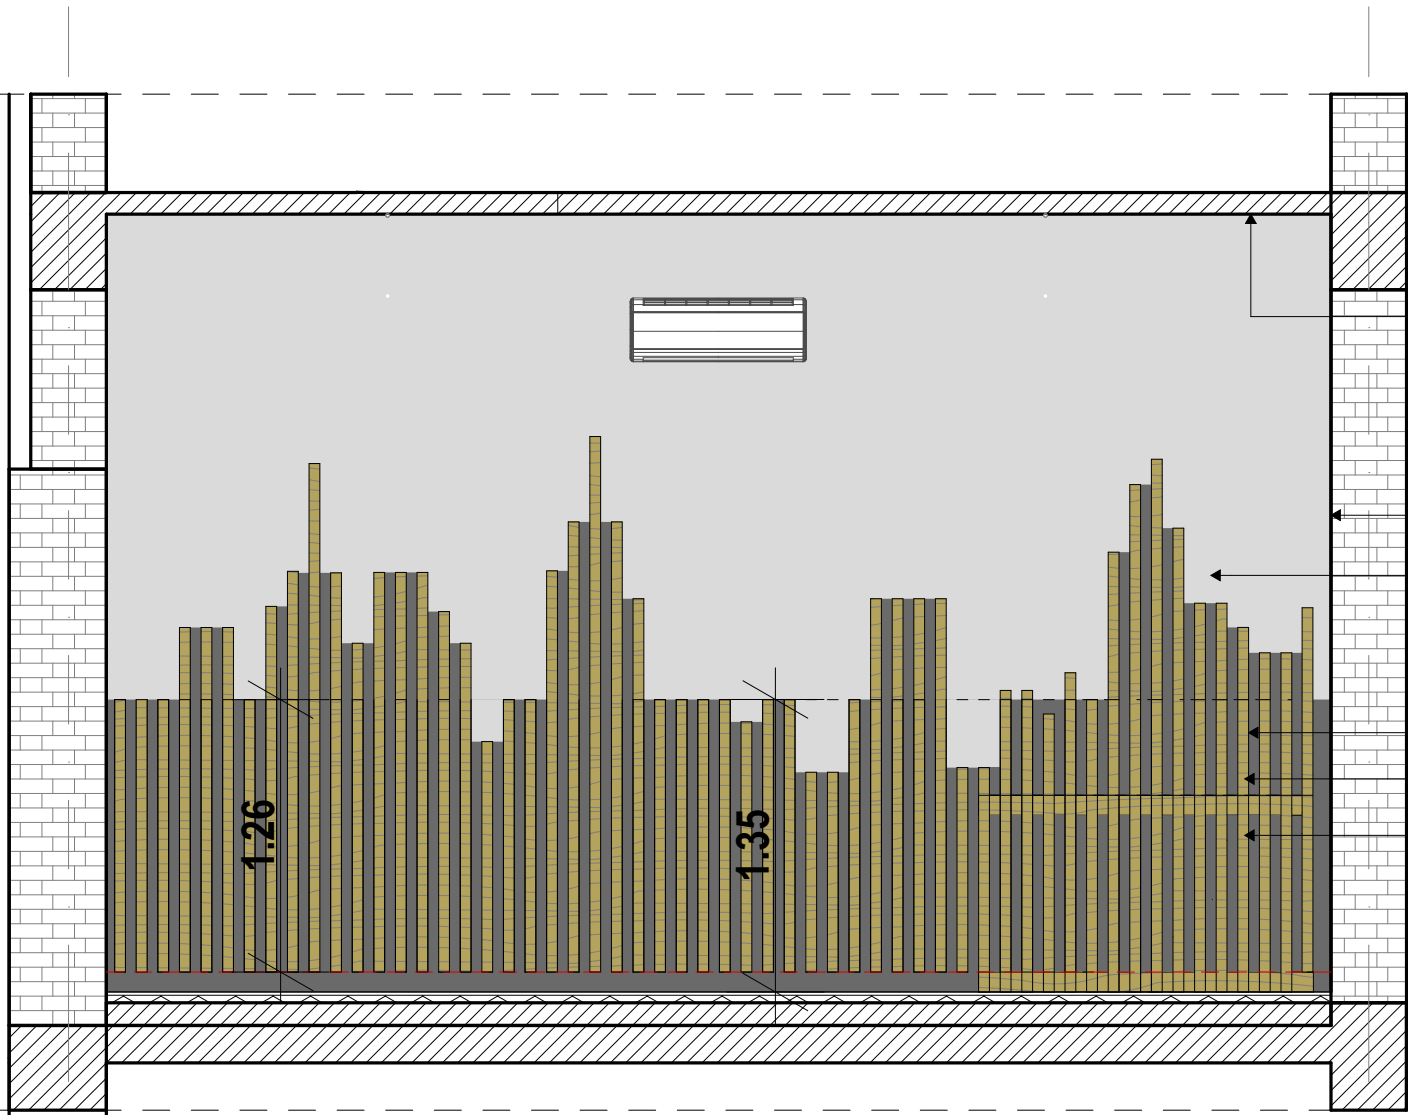

Vopseaua CONCRET ART/BETON EFECT- finisaj decorativ cu efect estetic de ciment, efect slefuit mediu sau efect industrial- C101

Var lavabil -alb

Vopseaua CONCRET ART/BETON EFECT- finisaj decorativ cu efect estetic de ciment, efect slefuit mediu sau efect industrial- C101

Var lavabil -RAL 7016
zabrele lemn- grosime 18mm

masca calorifer

LEGENDA



Vopseaua CONCRET ART/BETON EFECT- finisaj decorativ cu efect estetic de ciment, efect slefuit mediu sau efect industrial- C101




Lemn gr. 18mm - nuanta asemanatoare cu Stejar Halifax Nature

VEDERE FRONTALA

2



1

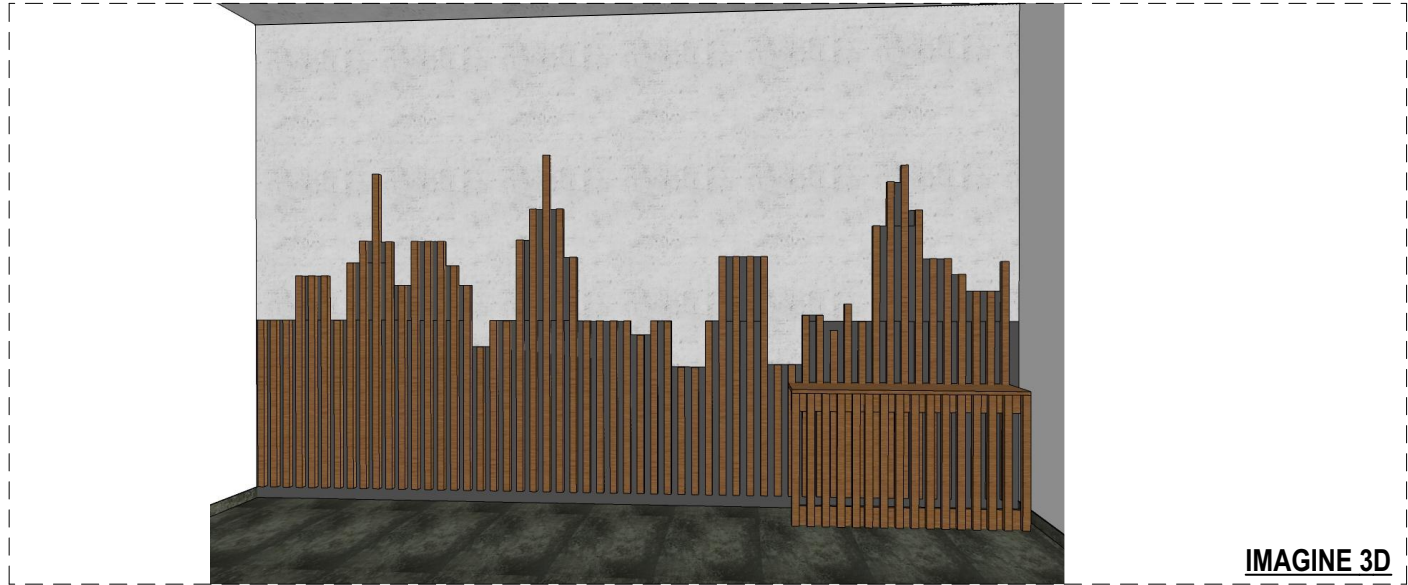


IMAGINE 3D

NOTA :
Inainte de executie :
- se vor releva golurile ;
- pentru modificari se va consulta proiectantul
- pentru elementele din MDF furnizate se va prezenta mostra de culoare proiectantului si beneficiarului
- se vor efectua masuratori de catre executantul elementelor decorative
- se vor considera dimensiunile din proiectul tehnic, imaginile 3d sunt orientative


verificator/expert	nume	semnatura	cerinta	referat / expertiza nr. / data
	Atelier CADRUN S.R.L. Iasi, Strada Garii, nr. 14, bl. L23, et. 3, ap. 10, judetul Iasi J22/2278/30.08.2016, C.U.I.: 39810169, Tel.: 0745/045 191, e-mail: balaucalflorentina@gmail.com			BENEFICIAR: UNIVERSITATEA "ALEXANDRU IOAN CUZA", IASI
SPECIFICATIE	NUME	SEMNATURA	Scara:	DENUMIRE PROIECT:
SEF PR.	Arh. F. BALAUCA		1:50	"Servicii de consultanta (suport tehnic) in vederea fundamentarii necesarului lucrarilor de amenajare la cladiri existente: Sera;
PROIECTAT	Arh. F. BALAUCA		2020	
DESENAT	Arh. F. BALAUCA			
Drepturi de autor: Atelier CADRUN S.R.L. conform Lege nr. 8/1996			Revizia:R0	DETALIU PERETE CU LAMELE
				Proiect nr. 3/2020 FAZA: DTAC PLANSA A 10

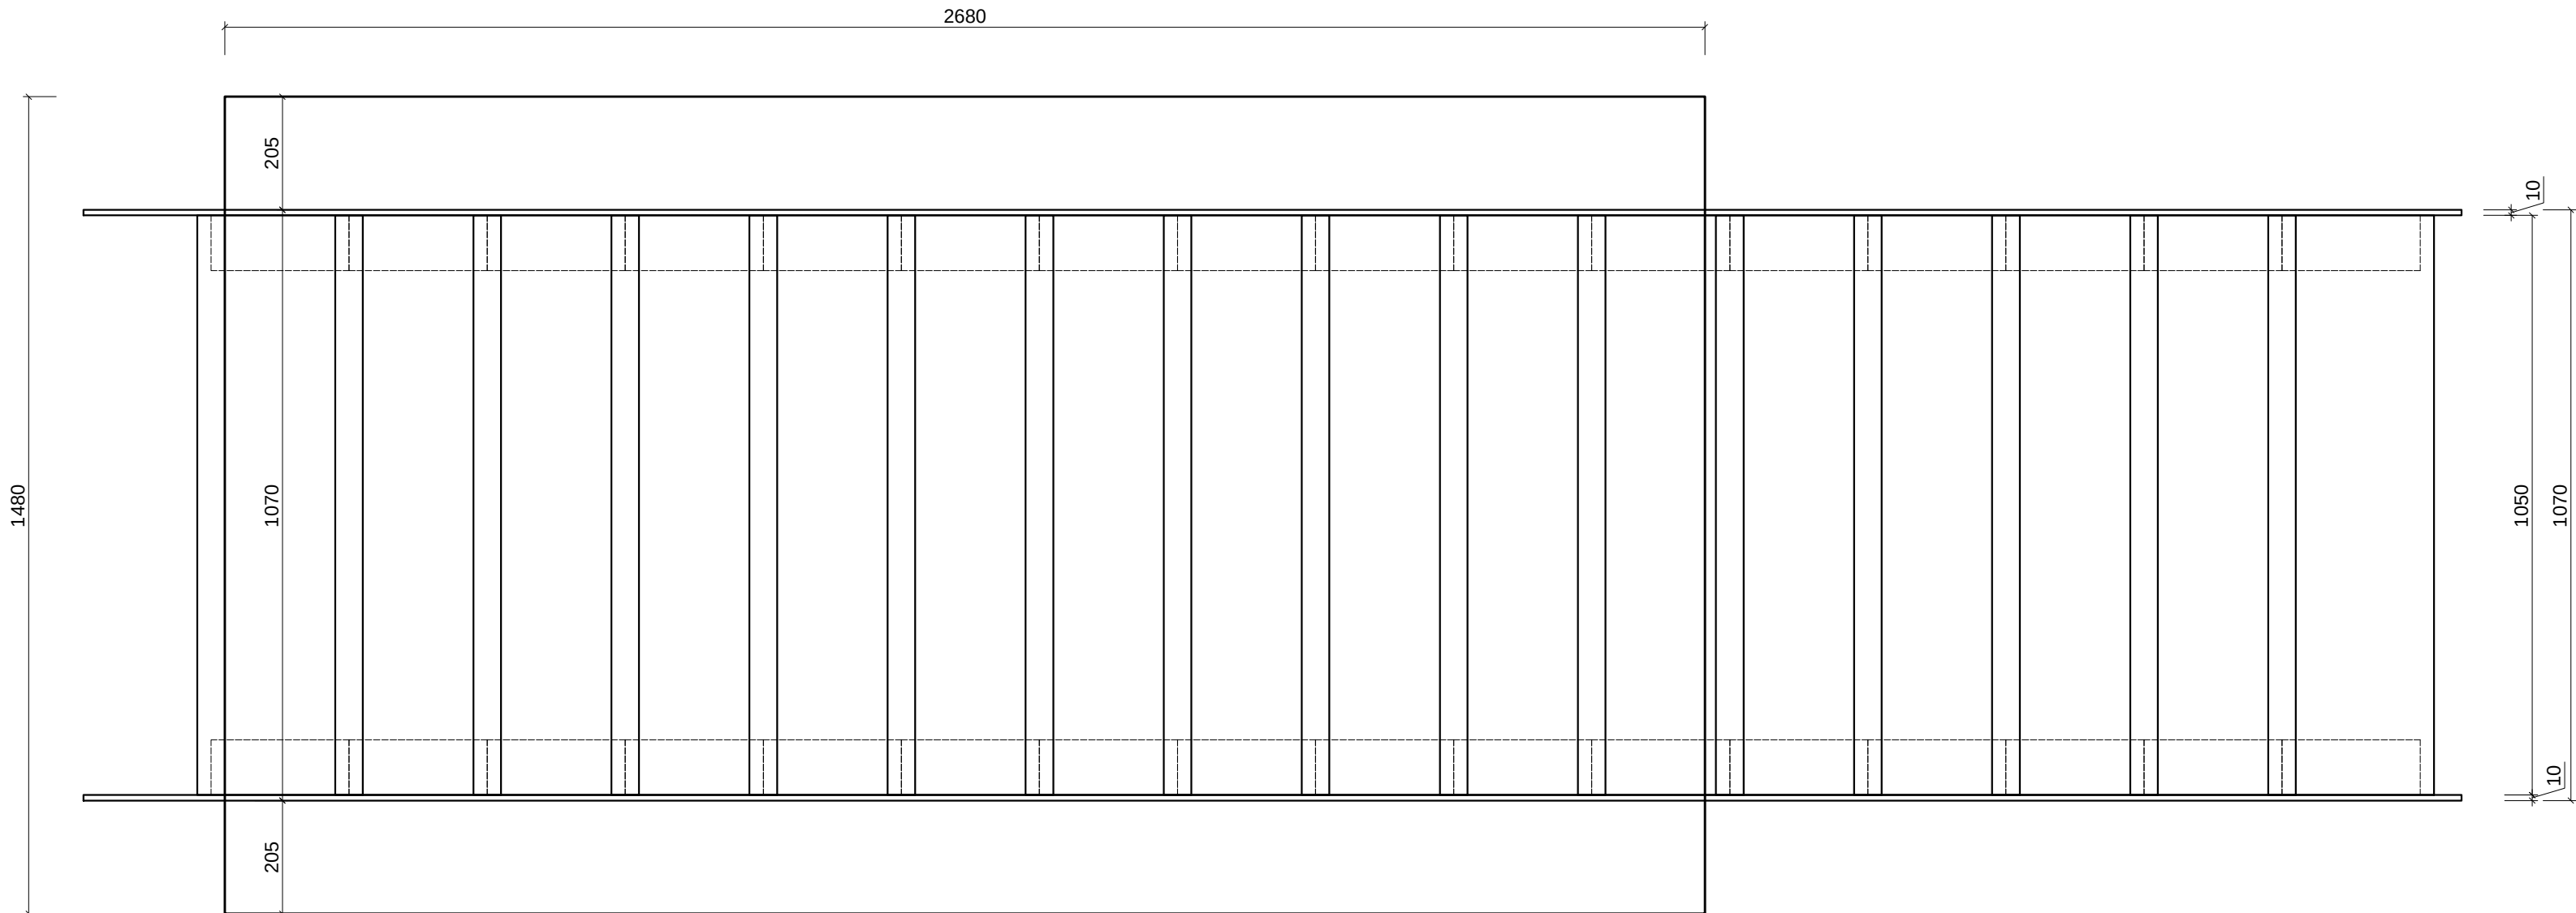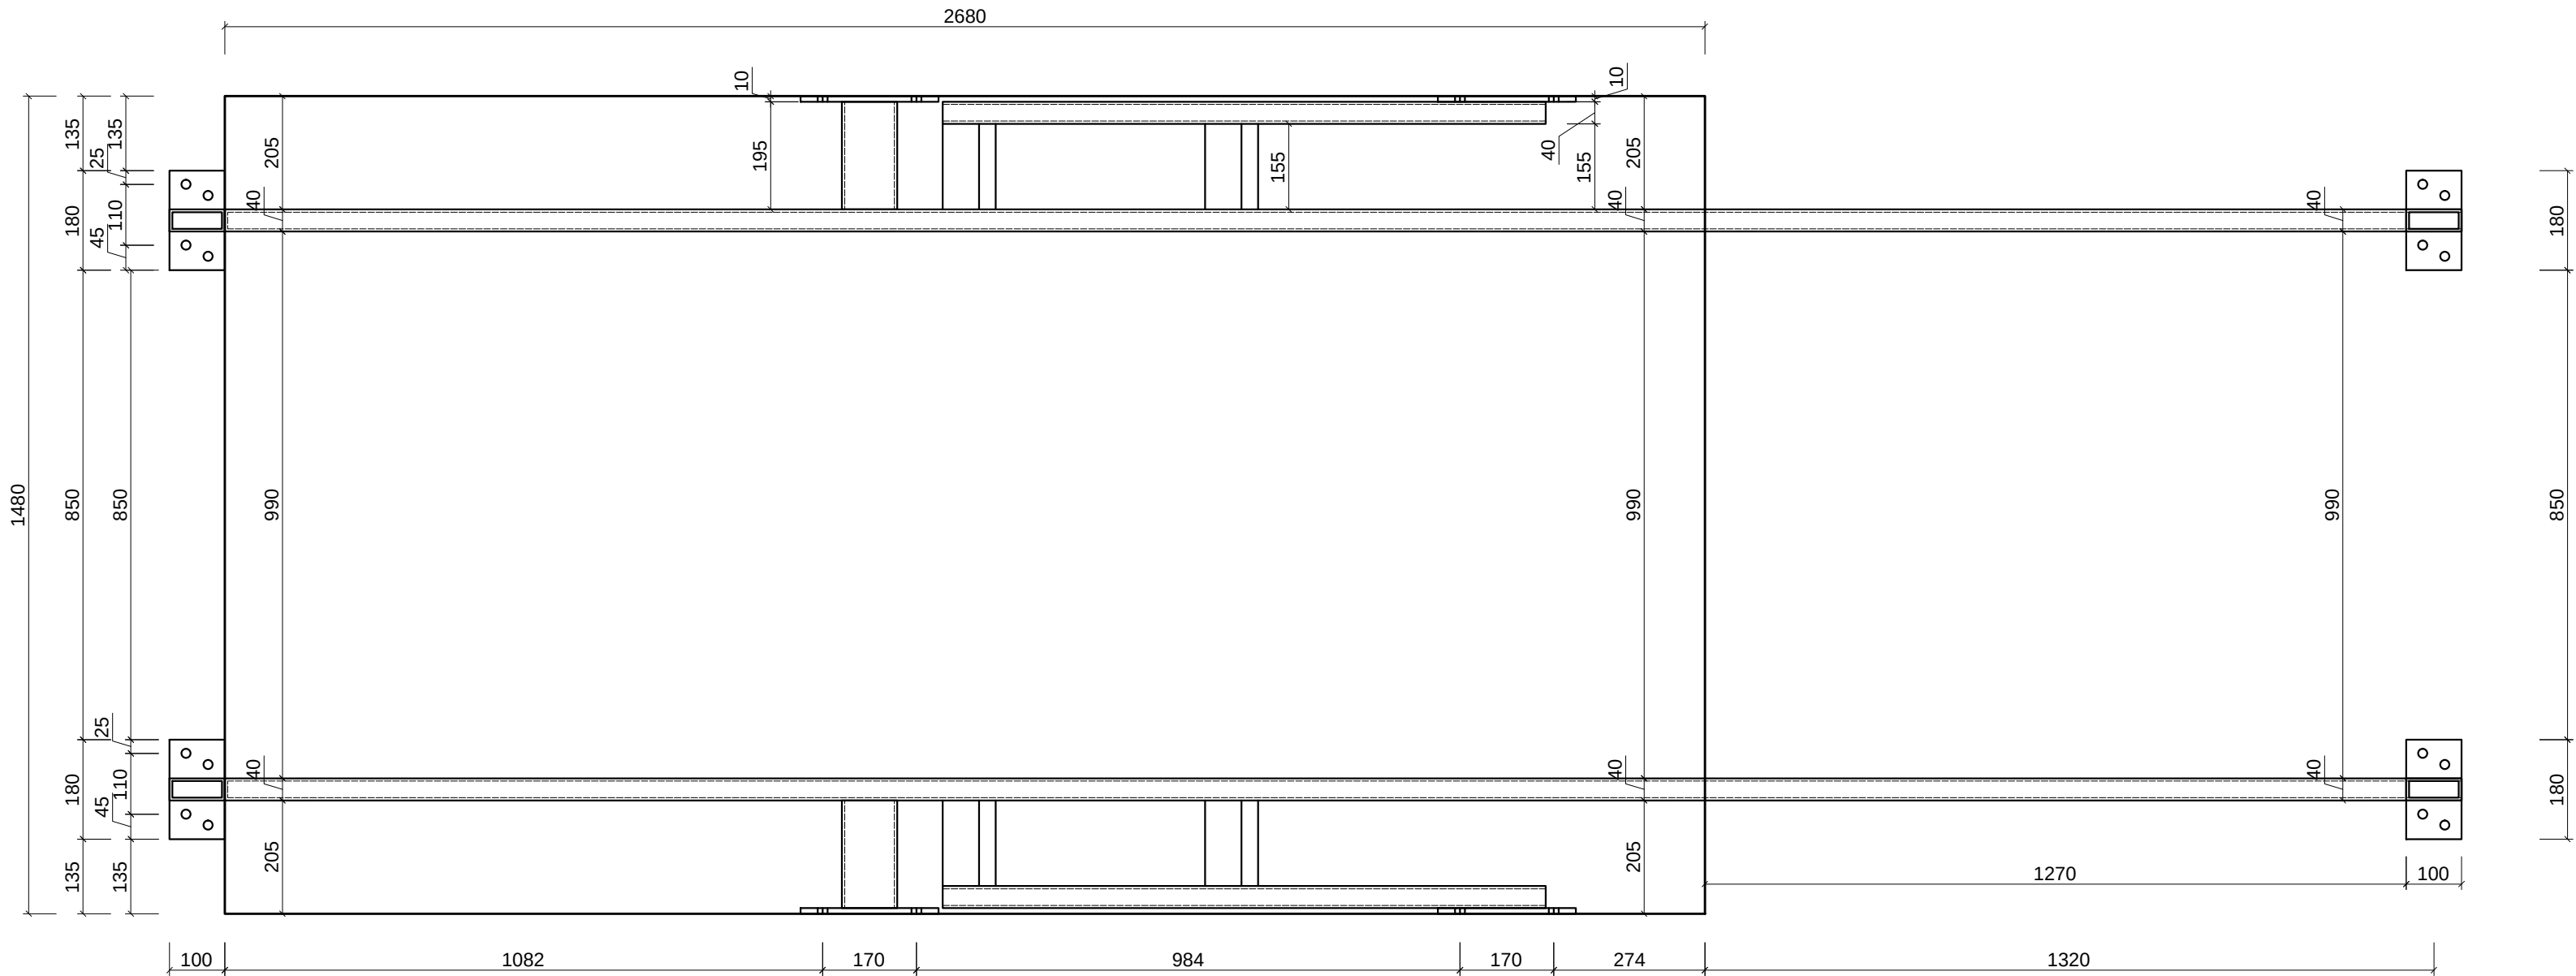


verificator/expert		nume	semnatura	cerinta	referat / expertiza nr. / data
		Atelier CADRUN S.R.L. Iasi, Strada Garii, nr. 14, bl. L23, et. 3, ap. 10, judetul Iasi J22/2278/30.08.2018, C.U.I.: 39810169, Tel.: 0749/214 714, e-mail: ateliercadrund@gmail.com		BENEFICIAR: UNIVERSITATEA "ALEXANDRU IOAN CUZA" IASI	
SPECIFICATIE		NUME	SEMNATURA	Scara:	DENUMIRE PROIECT:
SEF PR.		ARH. F. BALAUCA		1:50	Servicii de consultanta (suport tehnic) in vederea fundamentarii necesarului lucrarilor de amenajare la cladiri existente : Sera
PROIECTAT		ING. VLAD MIHAILA		2020	
DESENAT		ING. VLAD MIHAILA			
Drepturi de autor: Atelier CADRUN S.R.L. conform Lege nr. 8/1996			Revizia: R0	detalii constructie metalica scara si balustrada	
					Proiect nr. 3/2020
					FAZA: P.Th.+D.E.
					VOLUM: REZISTENTA
					PLANSĂ DR01-1

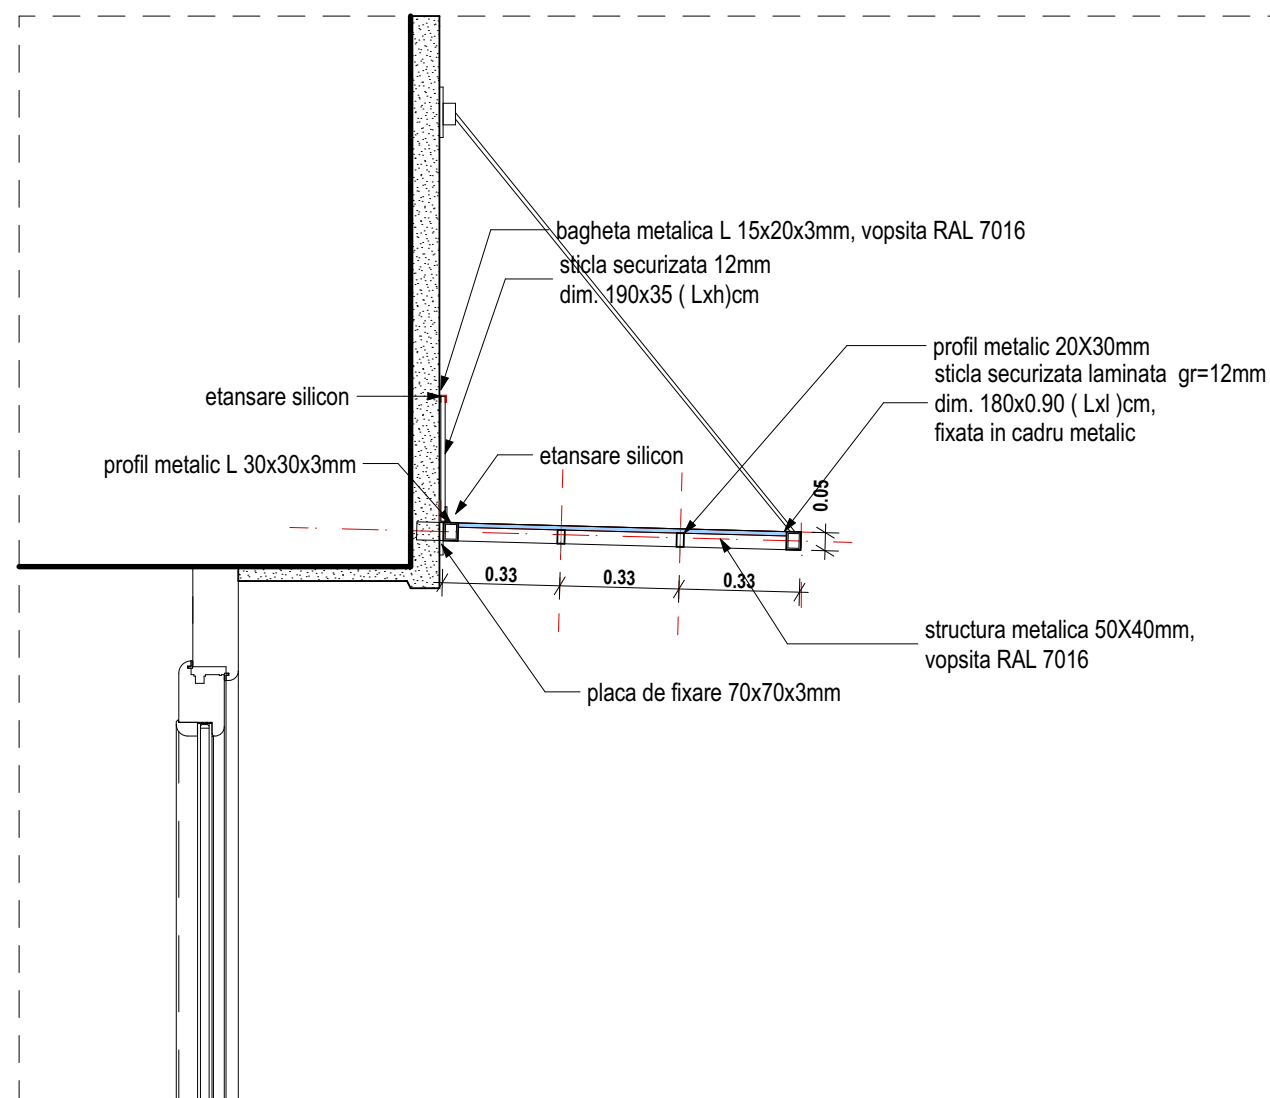

SECTIUNE sc. 1:20

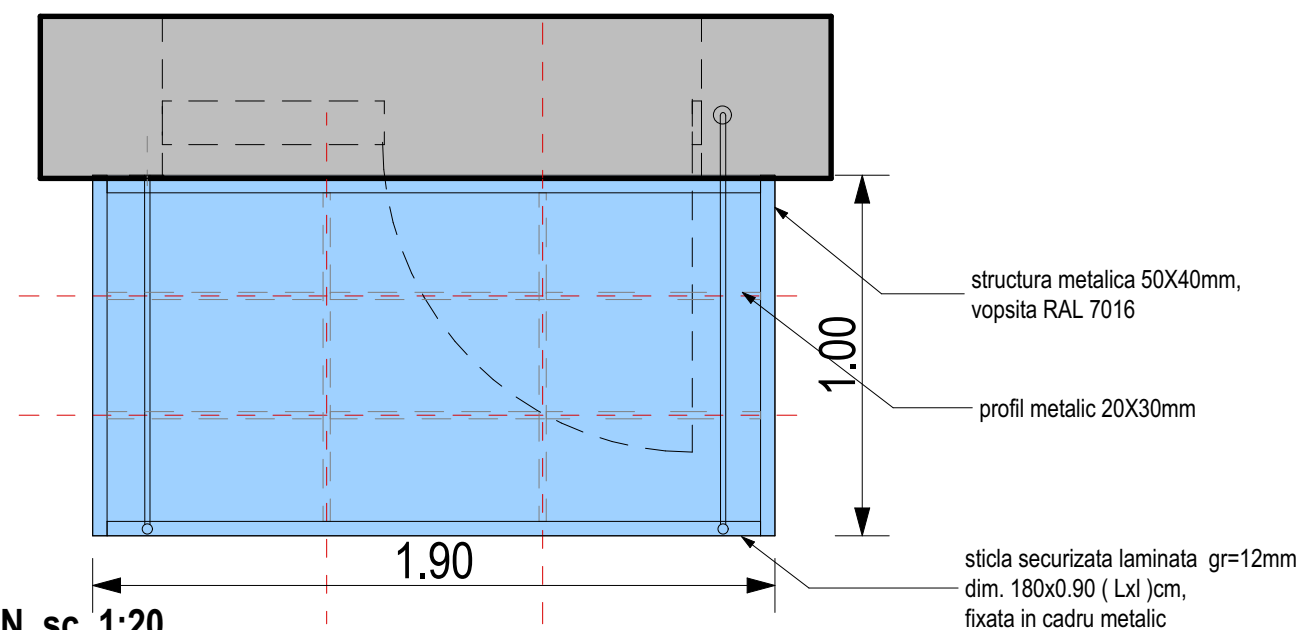

PLAN sc. 1:20





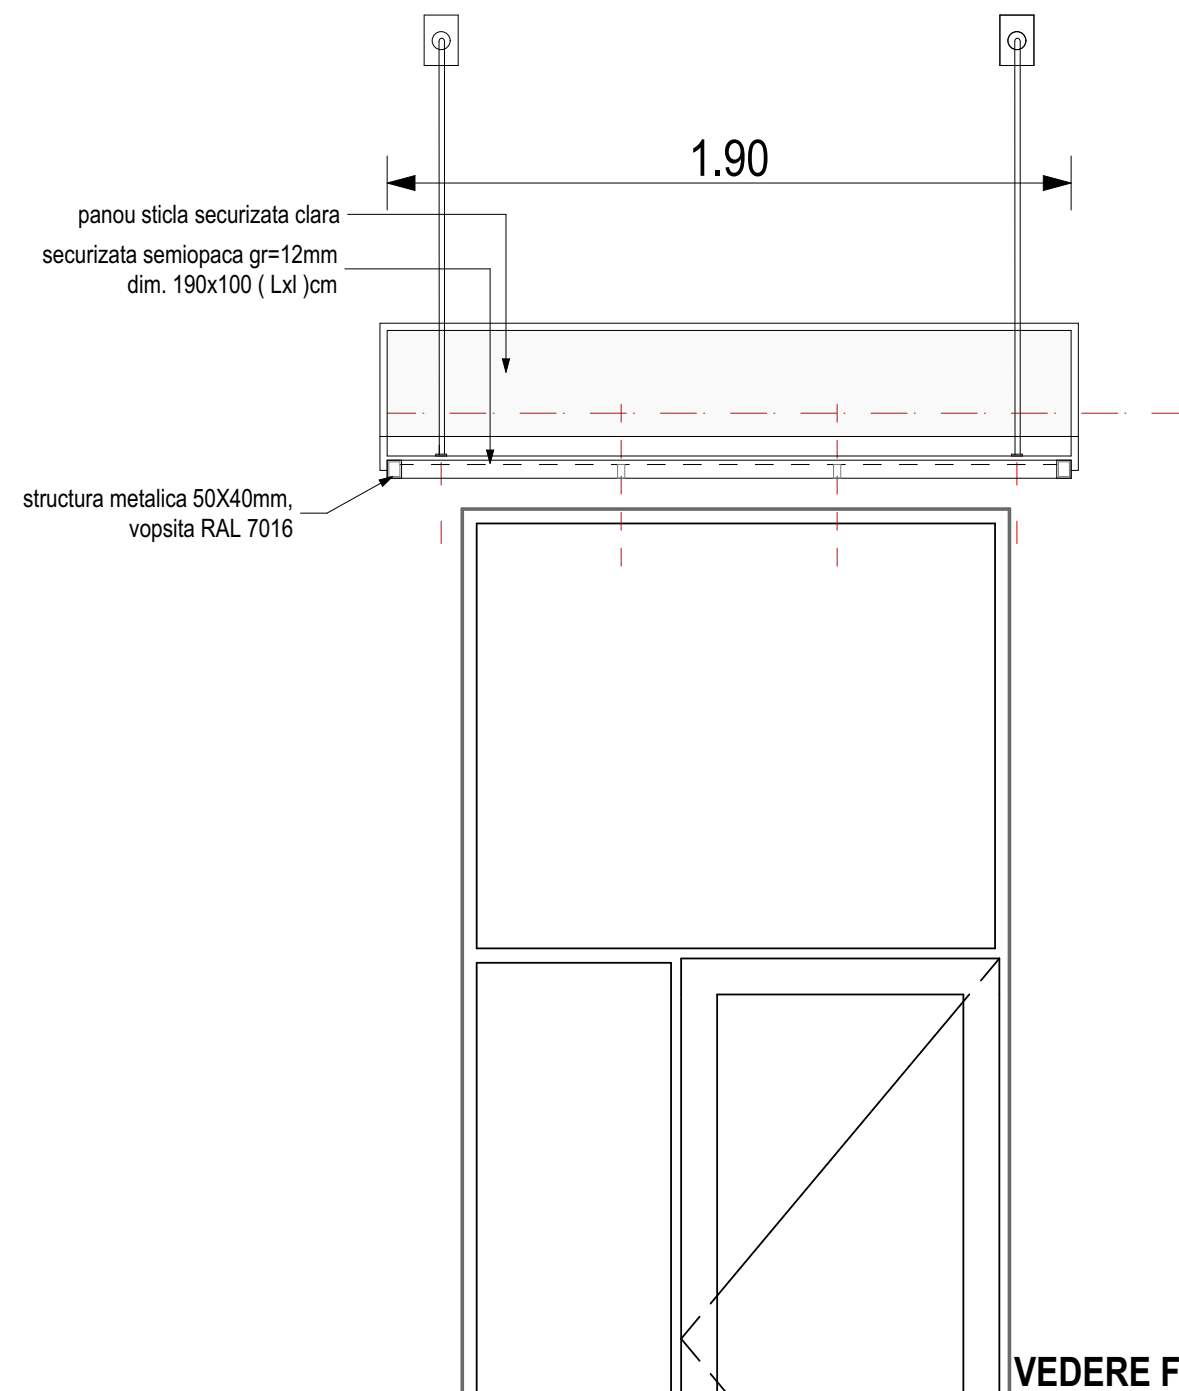


VEDERE FRONTALA sc. 1:20



IMAGINI DE REFERINTA
TIRANTI PRINDERE COPERTINA

verificator/expert	nume	semnatura	cerinta	referat / expertiza nr. / data
	Atelier CADRUN S.R.L. Iasi, Strada Garii, nr. 14, bl. L23, et. 3, ap. 10, judetul Iasi J22/2278/30.08.2018, C.U.I.: 39810169, Tel.: 0745/045 191, e-mail: balaucalflorentina@gmail.com			BENEFICIAR: UNIVERSITATEA "ALEXANDRU IOAN CUZA", IASI
SPECIFICATIE	NUME	SEMNATURA	Scara: 1:20	DENUMIRE PROIECT: "Servicii de consultanta (suport tehnic) in vederea fundamentarii necesarului lucrarilor de amenajare la cladiri existente: Sera;
SEF PR.	Arh. F. BALAUCA			
PROIECTAT	Arh. F. BALAUCA		2020	
DESENAT	Arh. F. BALAUCA			
Drepturi de autor: Atelier CADRUN S.R.L. conform Lege nr. 8/1996			Revizia:R0	DETALIU COPERTINA ACCES
				Proiect nr. 3/2020 FAZA: - PLANS A 11

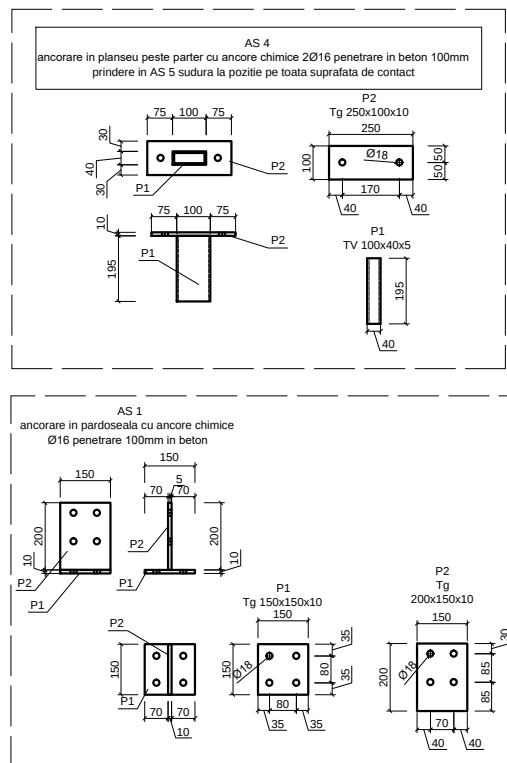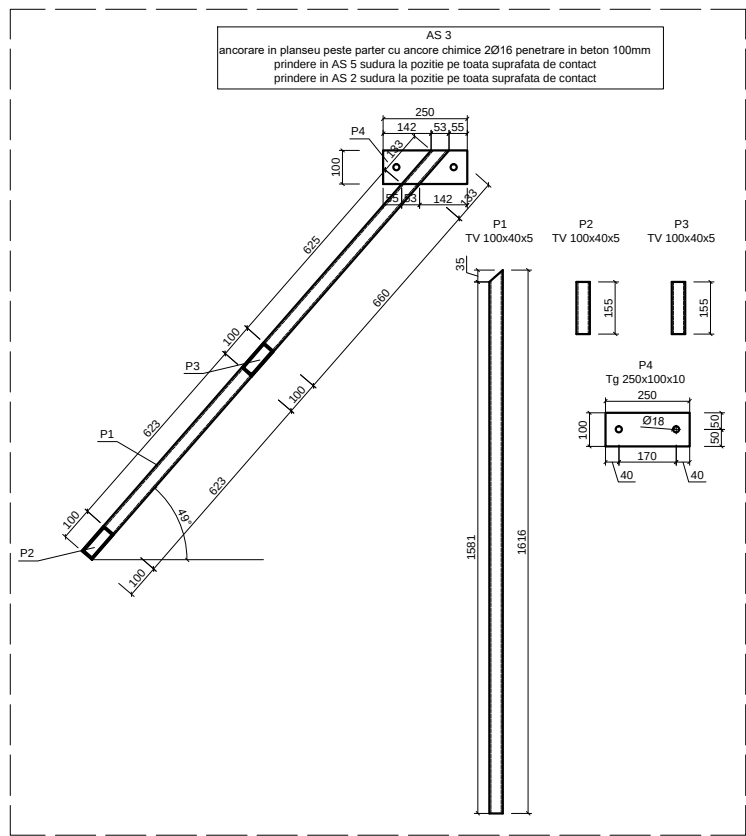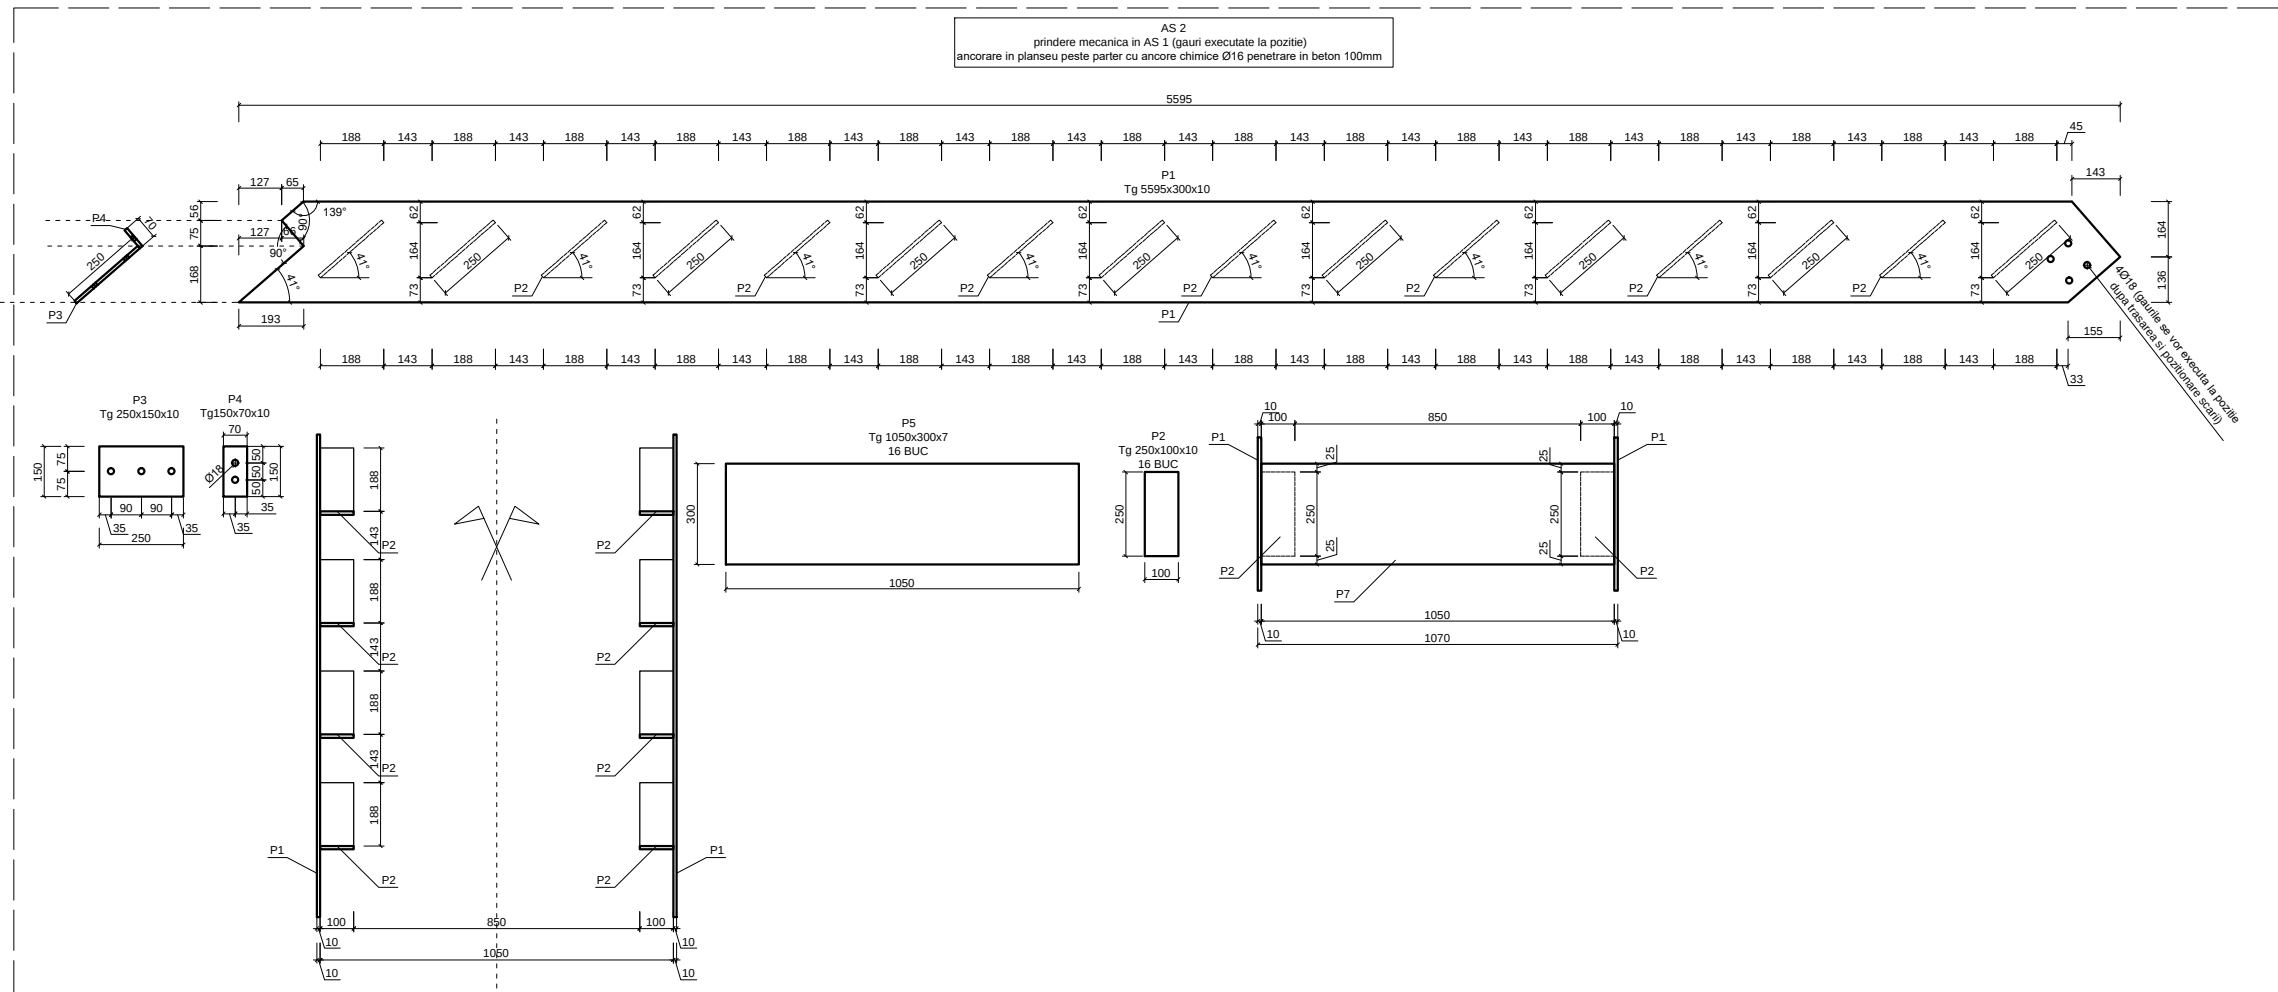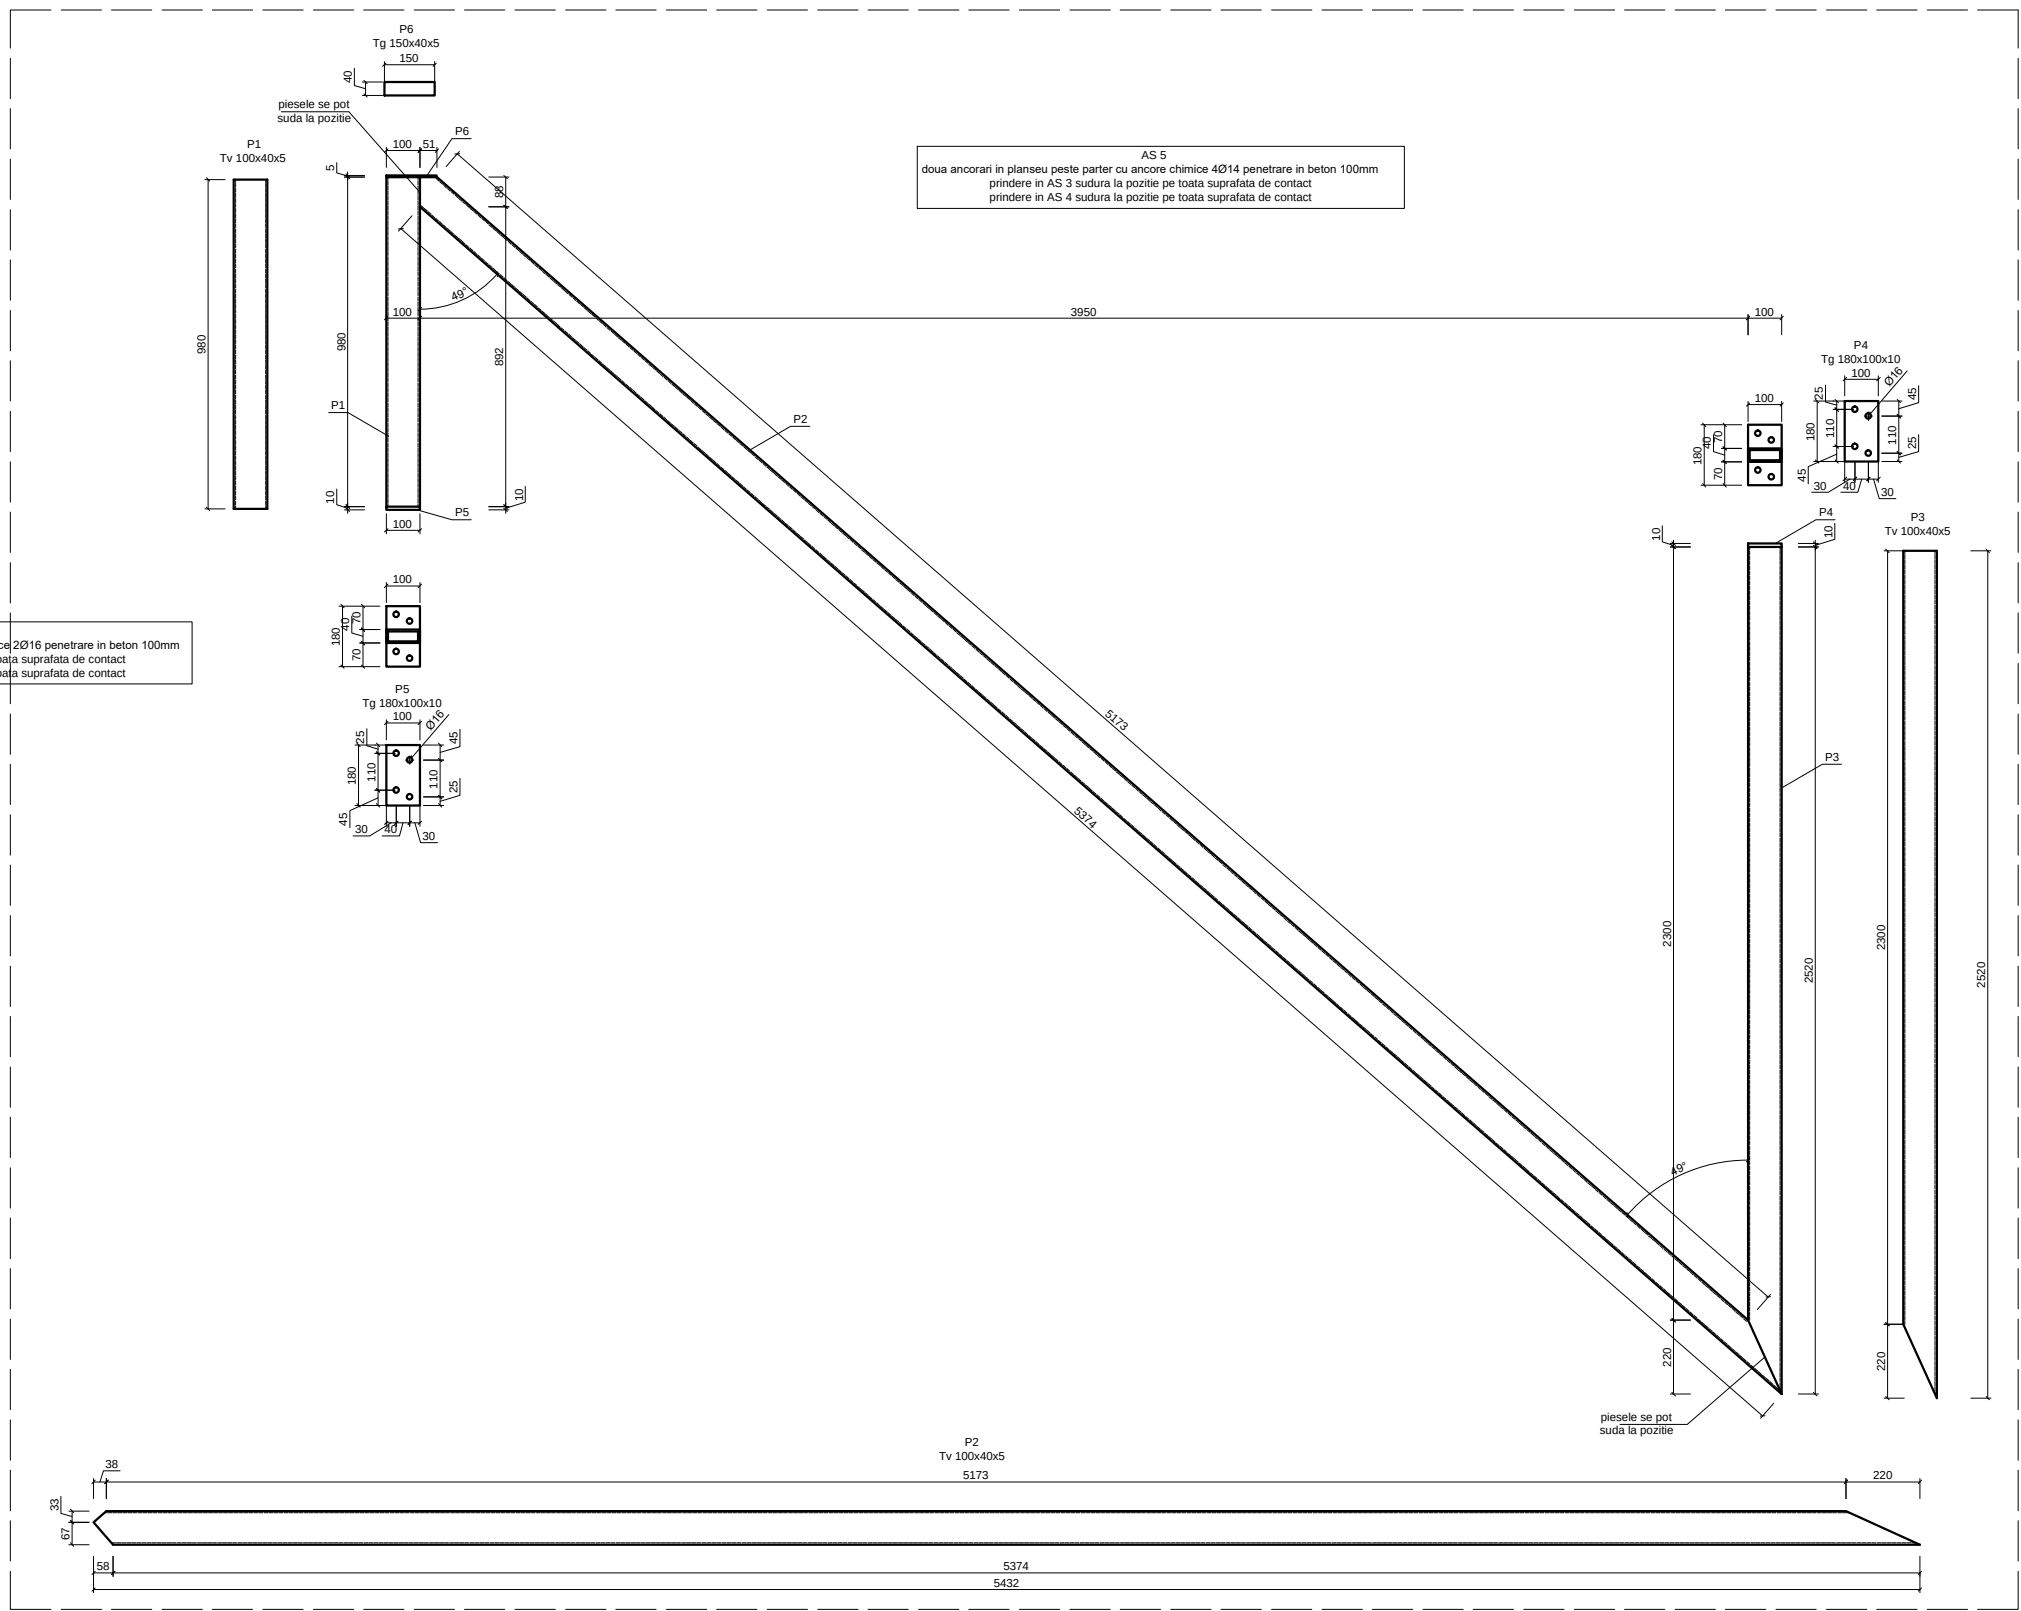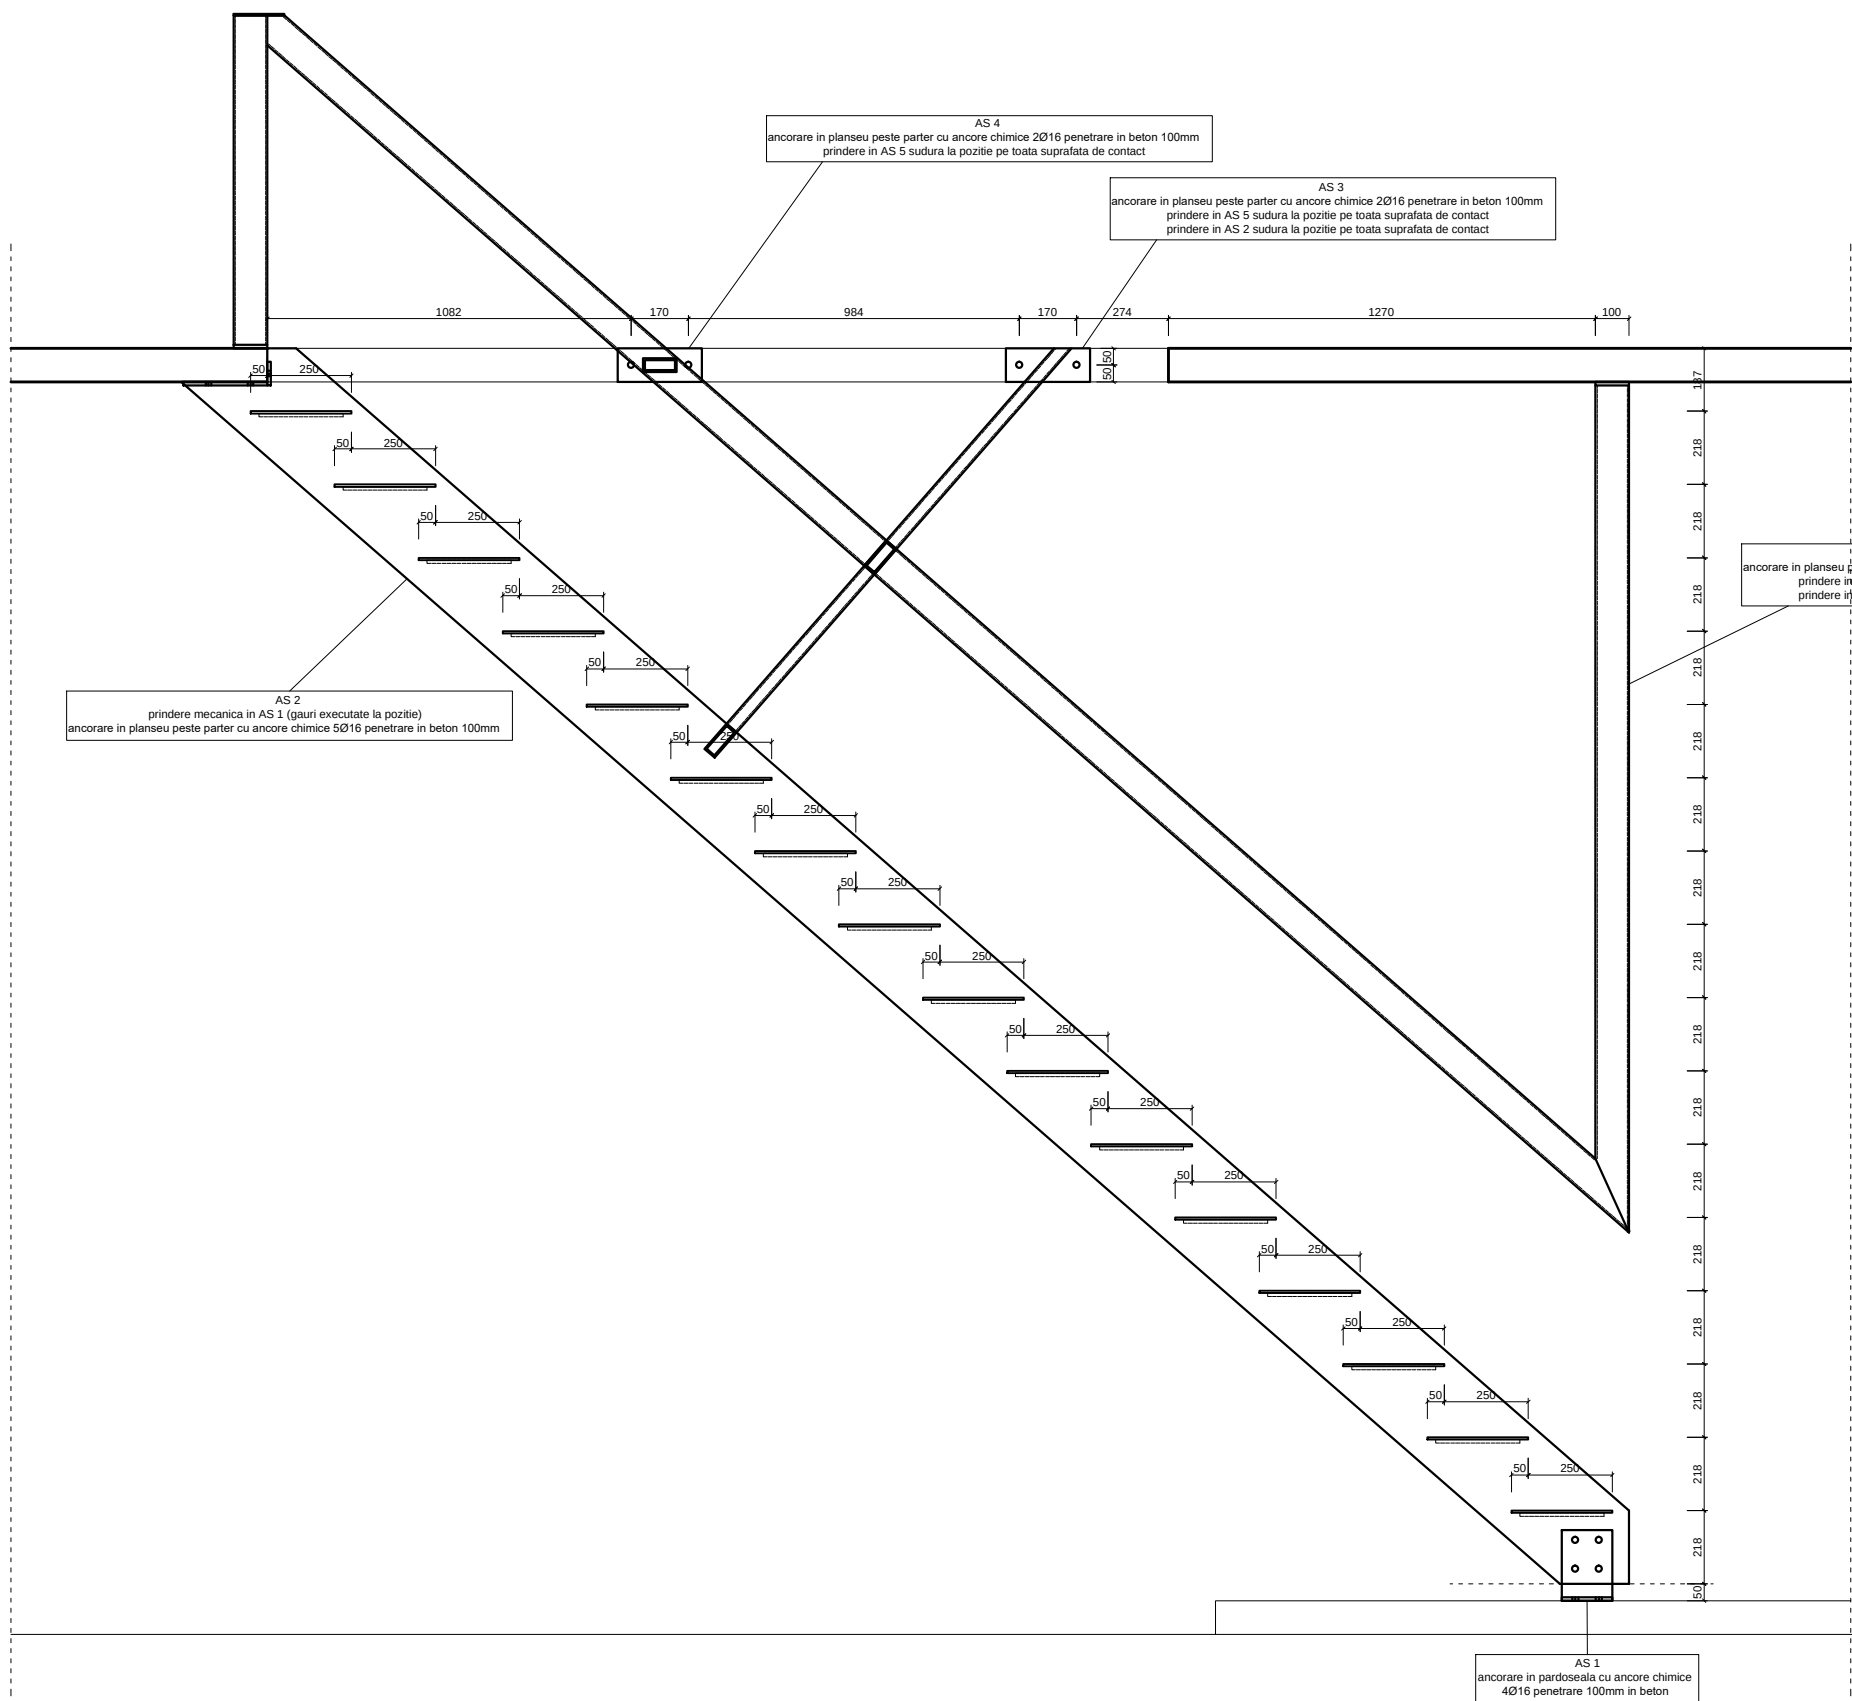

verificator/expert	nume	semnatura	data	referinta / experienta nr. / data
	nume	semnatura	data	referinta / experienta nr. / data
SPECIFICATIE	NUME	SEMANTURA	Scara	Beneficiar: UNIVERSITATEA "ALEXANDRU IOAN CUZA" IASI
PROIECTAT	ING. F. BALASCU	Scara	1:50	Serviciu de consultanta (suport tehnic) in vederea
DESEINAT	ING. VLAD MIHALA	Scara	2000	fundamentarii necesitatilor lucrurilor de amenajare
Deputat de autor: Andrei CADRAN S.R.L., conform Legii nr. 8/1996	Revisia/R	Scara		la client/existent: Sca
				PLANSA
				D000/2

extras scara interioara

Lungime bucati kg/ml kg/buc kg

AS1							
						0	
	Placute	Dimensiuni			Buc	Greutate /Buc	Greutate totala
	P1	150	150	10	1	1.8	1.8
	P2	200	150	10	1	2.4	2.4
	Greutate totala placute						4.1
	Total ansamblu						4.1
	TOTAL ANSAMBLURI 2 BUC						8.2

AS2							
						0	
	Placute	Dimensiuni			Buc	Greutate /Buc	Greutate totala
	P1	5595	300	10	1	131.8	131.8
	P2	250	100	10	16	2.0	31.4
	P3	250	150	10	1	2.9	2.9
	P4	150	70	10	1	0.8	0.8
	P5	1050	300	7	8	17.3	138.5
	Greutate totala placute						305.4
	Total ansamblu						305.4
	TOTAL ANSAMBLURI 2 BUC						610.8

		Lungime	bucati	kg/ml	kg/buc	kg	
AS3	TV100x40X5	1616	1	9.7	16	16	
	TV100x40X5	155	1	9.7	2	2	
	TV100x40X5	155	1	9.7	2	2	
						19	
	Placute	Dimensiuni			Buc	Greutate /Buc	Greutate totala
	P4	250	100	10	1	2.0	2.0
	Greutate totala placute						2.0
	Total ansamblu						20.6
	Total 2 BUCATI						41.3

		Lungime	bucati	kg/ml	kg/buc	kg	
AS4	TV100x40X5	195	1	9.7	2	2	
						2	
	Placute	Dimensiuni			Buc	Greutate /Buc	Greutate totala
	P2	250	100	10	1	2.0	2.0
	Greutate totala placute						2.0
	Total ansamblu						3.9
	Total 2 BUCATI						7.7
AS5	TV100x40X5	980	1	9.7	10	10	
	TV100x40X5	5432	1	9.7	53	53	
	TV100x40X5	2520	1	9.7	24	24	
						87	
	Placute	Dimensiuni			Buc	Greutate /Buc	Greutate totala
	P4	180	100	10	1	1.4	1.4
	P5	180	100	10	1	1.4	1.4
	P6	150	40	10	1	0.5	0.5
	Greutate totala placute						0.5
	Total ansamblu						87.1
	Total 2 BUCATI						174.2