



Nr.153/25.01.2021

SPECIFICAȚII TEHNICE

BRANȘAMENT ALIMENTARE CU APĂ

INFORMATII GENERALE

1.1 **Denumirea lucrurilor** : BRANȘAMENT ALIMENTARE CU APĂ STATIUNEA DE CERCETARE STIINTIFICA SI PRACTICA STUDENTEASCA “VASILE BACAUANU” – STEFANESTI, JUD.BOTOSANI

1.2 **Autoritatea contractanta** : UNIVERSITATEA “ALEXANDRU IOAN CUZA” din Iasi

1.3 **Beneficiar** : UNIVERSITATEA “ALEXANDRU IOAN CUZA” din Iasi

1.4 **Ordonator de credite terțiar** : UNIVERSITATEA “ALEXANDRU IOAN CUZA” din Iasi

1.5 **Sursa de finantare** : fonduri proprii

1.6 **Codul de clasificare CPV** : 45232150-8 Lucrari pentru conducte de alimentare cu apa

2. SCOP

Prezentele specificatii tehnice stabilesc conditiile tehnice si de calitate pentru lucrarile de executie a bransamentului de alimentare cu apa necesara in Statiunea de Cercetare Stiintifica si Practica Studenteasca Vasile Bacauanu Stefanesti, jud Botosani, apartinand de Universitatea Alexandru Ioan Cuza din Iasi.

Cerintele vor fi considerate ca fiind conditii minime. In acest sens orice oferta care se abate de la prevederile prezentelor specificatii tehnice va fi luata in considerare numai in masura in care oferta tehnica presupune asigurarea unui nivel calitativ superior cerintelor minime obligatorii.

3. AMPLASAMENT



Statiunea este localizata in partea de vest a orasului Stefanesti/ Accesul se face prin strada 9 Mai,


4. OBIECTUL ACHIZITIEI

Bransamentul de apa este dimensionat pentru un debit mediu zilnic de 0,42 mc (cf. aviz definitiv 262517/11.06.2020)

Asigurarea alimentarii cu apa se realizeaza prin bransarea imobilului statiunii la conducta secundara din PEHD Dn250 mm, printr-un bransament din teava PEHD avind Dn32 mm, ingropat, la adincimea de 1,2 m.


La limita de proprietate se va construi un camin de contoar si se va monta un contor cu Dn 15mm.

Sigilarea contorului de apa rece se va realiza de catre delegatul SC NOVA APASERV SA Botosani.

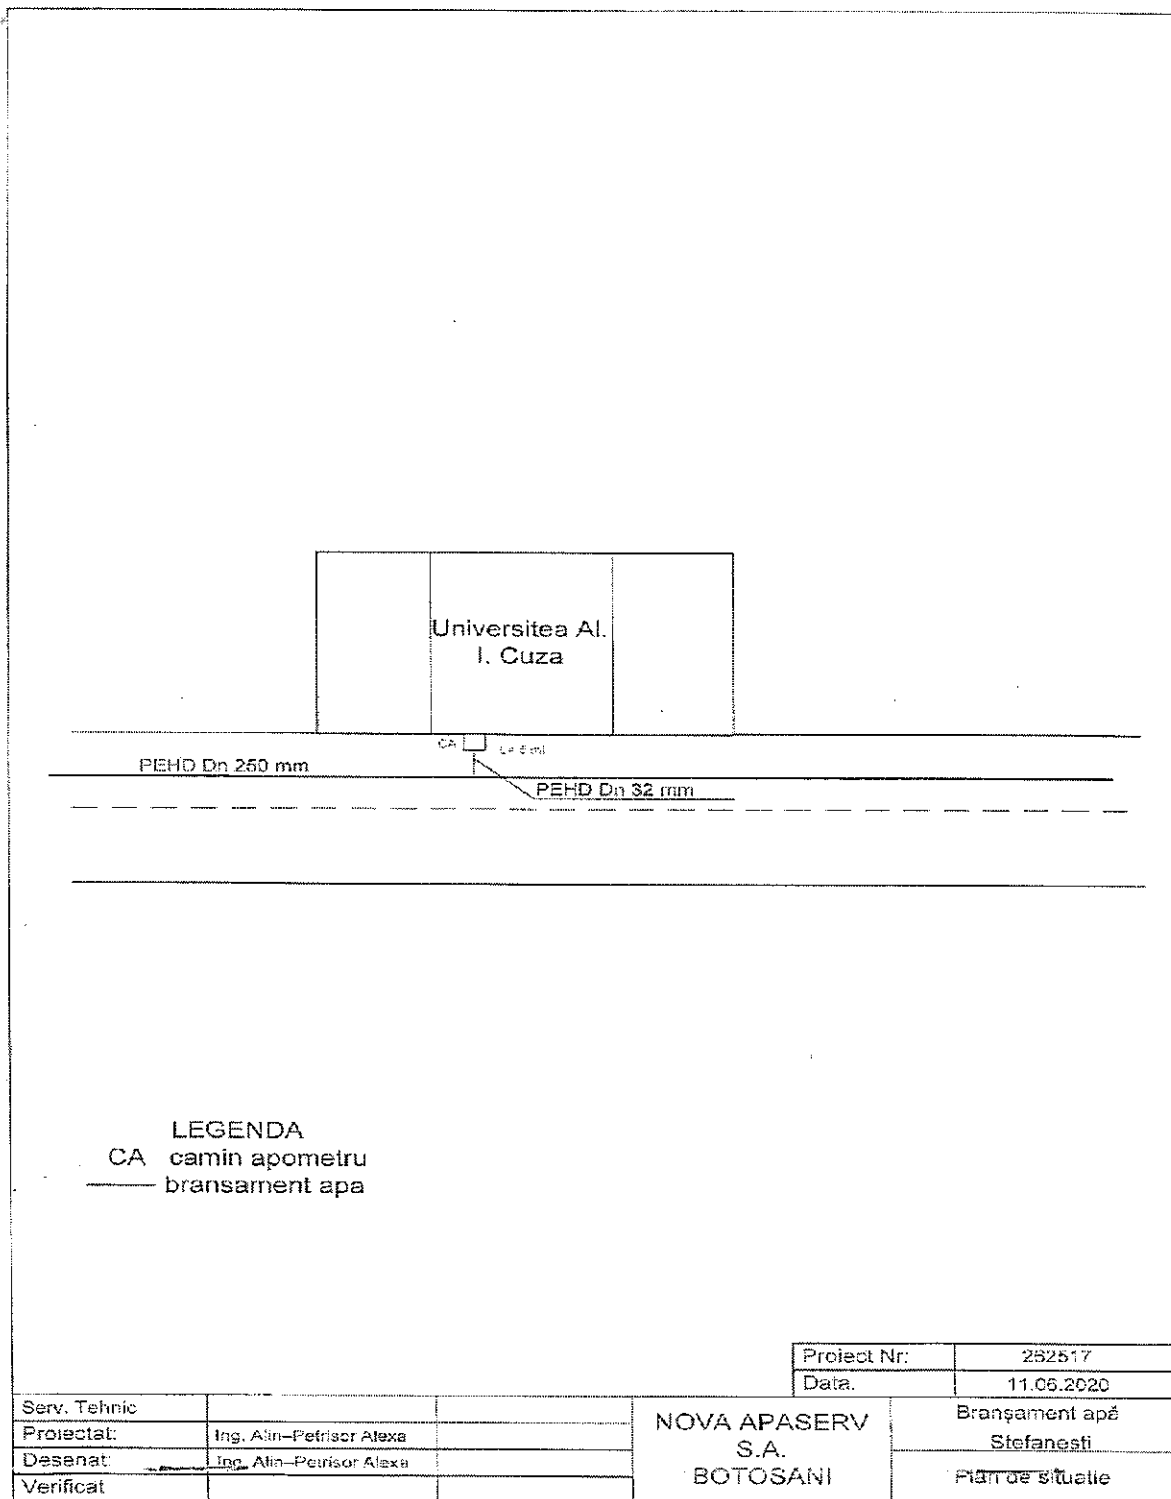

ADRESA: Iasi, bd.Carol I nr.11, Corpul A
TELEFON: 0232201044, 0232201141
FAX: 0232201144,

Cod fiscal: 4701126

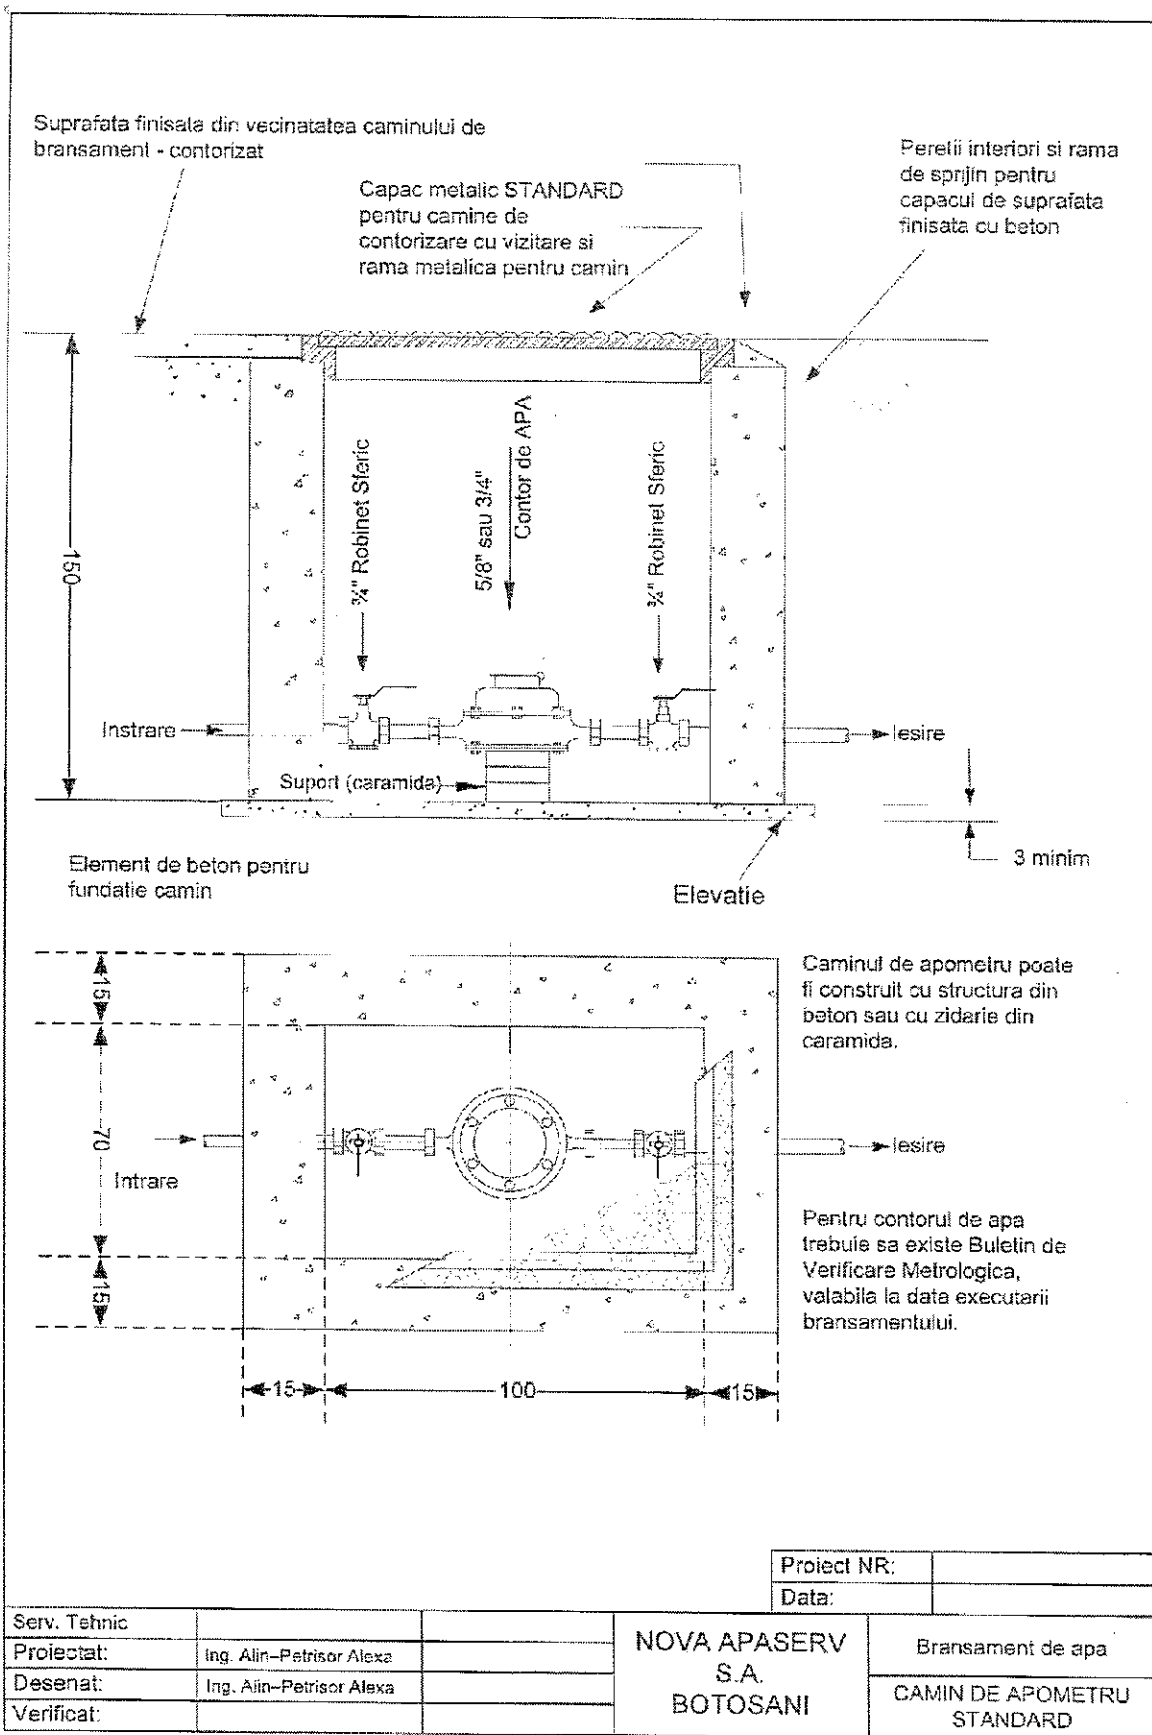

Proiect NR: _____
 Data: _____

Serv. Tehnic		NOVA APASERV S.A. BOTOSANI	Bransament de apa
Proiectat:	Ing. Alin-Petrisor Alexa		CAMIN DE APOMETRU STANDARD
Desenat:	Ing. Alin-Petrisor Alexa		
Verificat:			

ADRESA: Iasi, bd. Carol I nr. 11, Corpul A
 TELEFON: 0232201044, 0232201141
 FAX: 0232201144,

Cod fiscal: 4701126

Cantitati estimative

Nr crt.	Denumire	cantitate
1	Sapatura manuala	7,50 mc
2	Camin de contorizare	1,00 buc
3	Capac metalic cu rama	1,00 buc
4	Racord tata mufat DN32x3/4	2,00 buc
5	Fitinguri din polietilena de inalta densitate (niple,mufe,reductii,cot etc)	4,00 buc
6	Robinet sferic cu mufa si racord olandez 3/4	3,00 buc
7	Contor apa rece DN15mm , inclusiv certificat verificare metrologica	1,00 buc
8	Imbinare cu brida de bransare DN250/32mm	1,00 buc
9	Nisip	1,00 mc
10	Banda marcare	6,00 ml
11	Probe etanseitate	5,00 ml
12	Imprastierea cu lopata a pamintului	4,00 mc

6. GARANȚII

Garanția acordată lucrărilor : minim 12 luni de la recepția la terminarea lucrărilor.

Garanția pentru piesele utilizate: minim 24 luni, acolo unde producătorul nu oferă mai mult.

7. GOSPODĂRIREA DEȘEURILOR GENERATE DE LUCRĂRI

În conformitate cu reglementările în vigoare, deșeurile vor fi colectate, transportate și depuse la rampa de depozitare în vederea neutralizării lor.

Deșeurile menajere și cele asimilabile acestora vor fi colectate în interiorul șantierului în puncte speciale prevăzute cu containere tip pubele. Deșeurile vor fi transportate periodic la o rampă de gunoi în condiții de siguranță de către un operator specializat.

Deșeurile provenite din demolări inclusive solul provenit din săpătura, din punct de vedere al potențialului de contaminare nu ridică probleme deosebite și se vor transporta în locurile indicate de Primăria Ștefanesti Botoșani.

Nu se vor arunca, nu se vor incinera, nu se vor depozita pe sol și nici nu se vor îngropa deșeuri menajere sau alte tipuri de deșeuri (lavete, recipiente pentru vopsele etc.).

8. RECEPȚIA LUCRĂRILOR

Recepția lucrărilor se va face de o comisie constituită din specialiștii achizitorului și ai executantului și se va întocmi procesul verbal de recepție a lucrărilor.

9. DURATA EXECUTIEI LUCRĂRILOR maxim 30 de zile de la data stipulată în ordinul de incepere a lucrărilor.

10. DURATA CONTRACTULUI

Durata contractului este până la data îndeplinirii de către ambele părți a obligațiilor contractuale.

Toți operatorii economici, interesați, pot vizita spațiile, înainte de depunerea ofertei, pentru a lua la cunoștință detaliile tehnice și arhitecturale neprevăzute, menite să influențeze elaborarea ofertei -- persoana de contact din cadrul Direcției Tehnice ing.Radu Prună, telefon 0232201141.

Întocmit
Ing. Radu PRUNĂ

Director tehnic
Ing. Dorina PRISECARU

ADRESA: Iași, Bd. Carol I nr. 11, Corpul A
TELEFON: 0232201044, 0232201141
FAX: 0232201144,

Cod fiscal: 4701126