
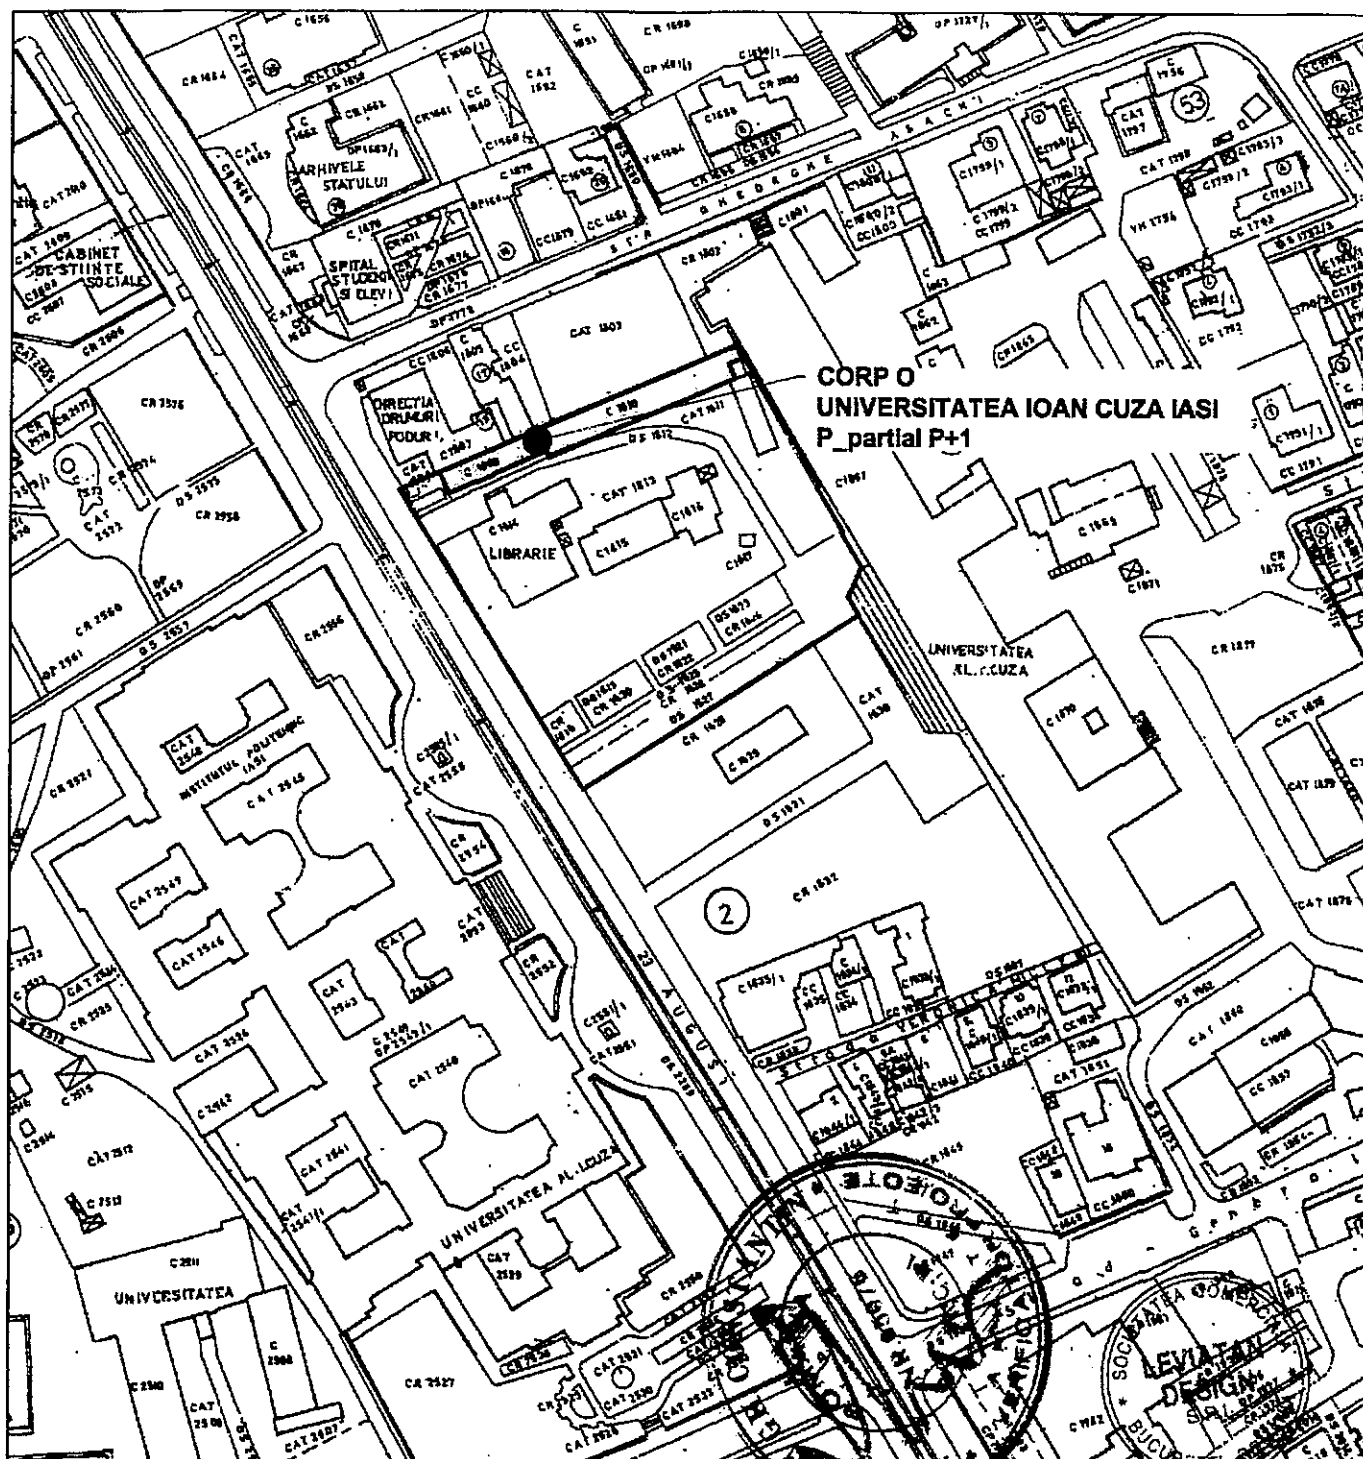


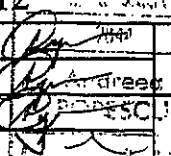

Acest desen si informatiile cuprinse in el nu pot fi copiate, reproduse sau utilizate, partial sau in intregime decat cu acordul scris al SC LEVIATAN DESIGN SRL si nu vor fi folosite in alt scop decat cel pentru care au fost elaborate.

VERIFICATOR EXPERT	NUME	SEMNĂTURA	CERINȚA	REFERAT de verificare/ RAPORT de expertiză tehnică titlu /nr./ data	
 SC LEVIATAN DESIGN SRL J40/7016/2012				<u>Beneficiar:</u> Universitatea AL Ioan Cuza b-dul Carol I, nr.11, mun. Iasi, jud. Iasi <u>Titlu proiect:</u> "Consolidare si refunctionalizare corp O Universitatea AL Ioan Cuza Iasi" Bulevardul Carol I, nr.24, Mun.Iasi	<u>Proiect nr:</u> 15/2017 <u>Faza:</u> D.T.A.C. P.Th. + D.E.
SEF PROIECT	Arh. Andreea Popescu		Scara: 1/5000	<u>Titlu planșă:</u> PLAN DE INCADRARE IN ZONA	<u>Rev. nr:</u> RV00 <u>Planșa nr:</u> A01
PROIECTAT	Arh. Andreea Popescu		Data: ianuarie 2018		
DESENAT	Arh. Andreea Popescu				
COORD.	Arh. Denisa Virlian				