



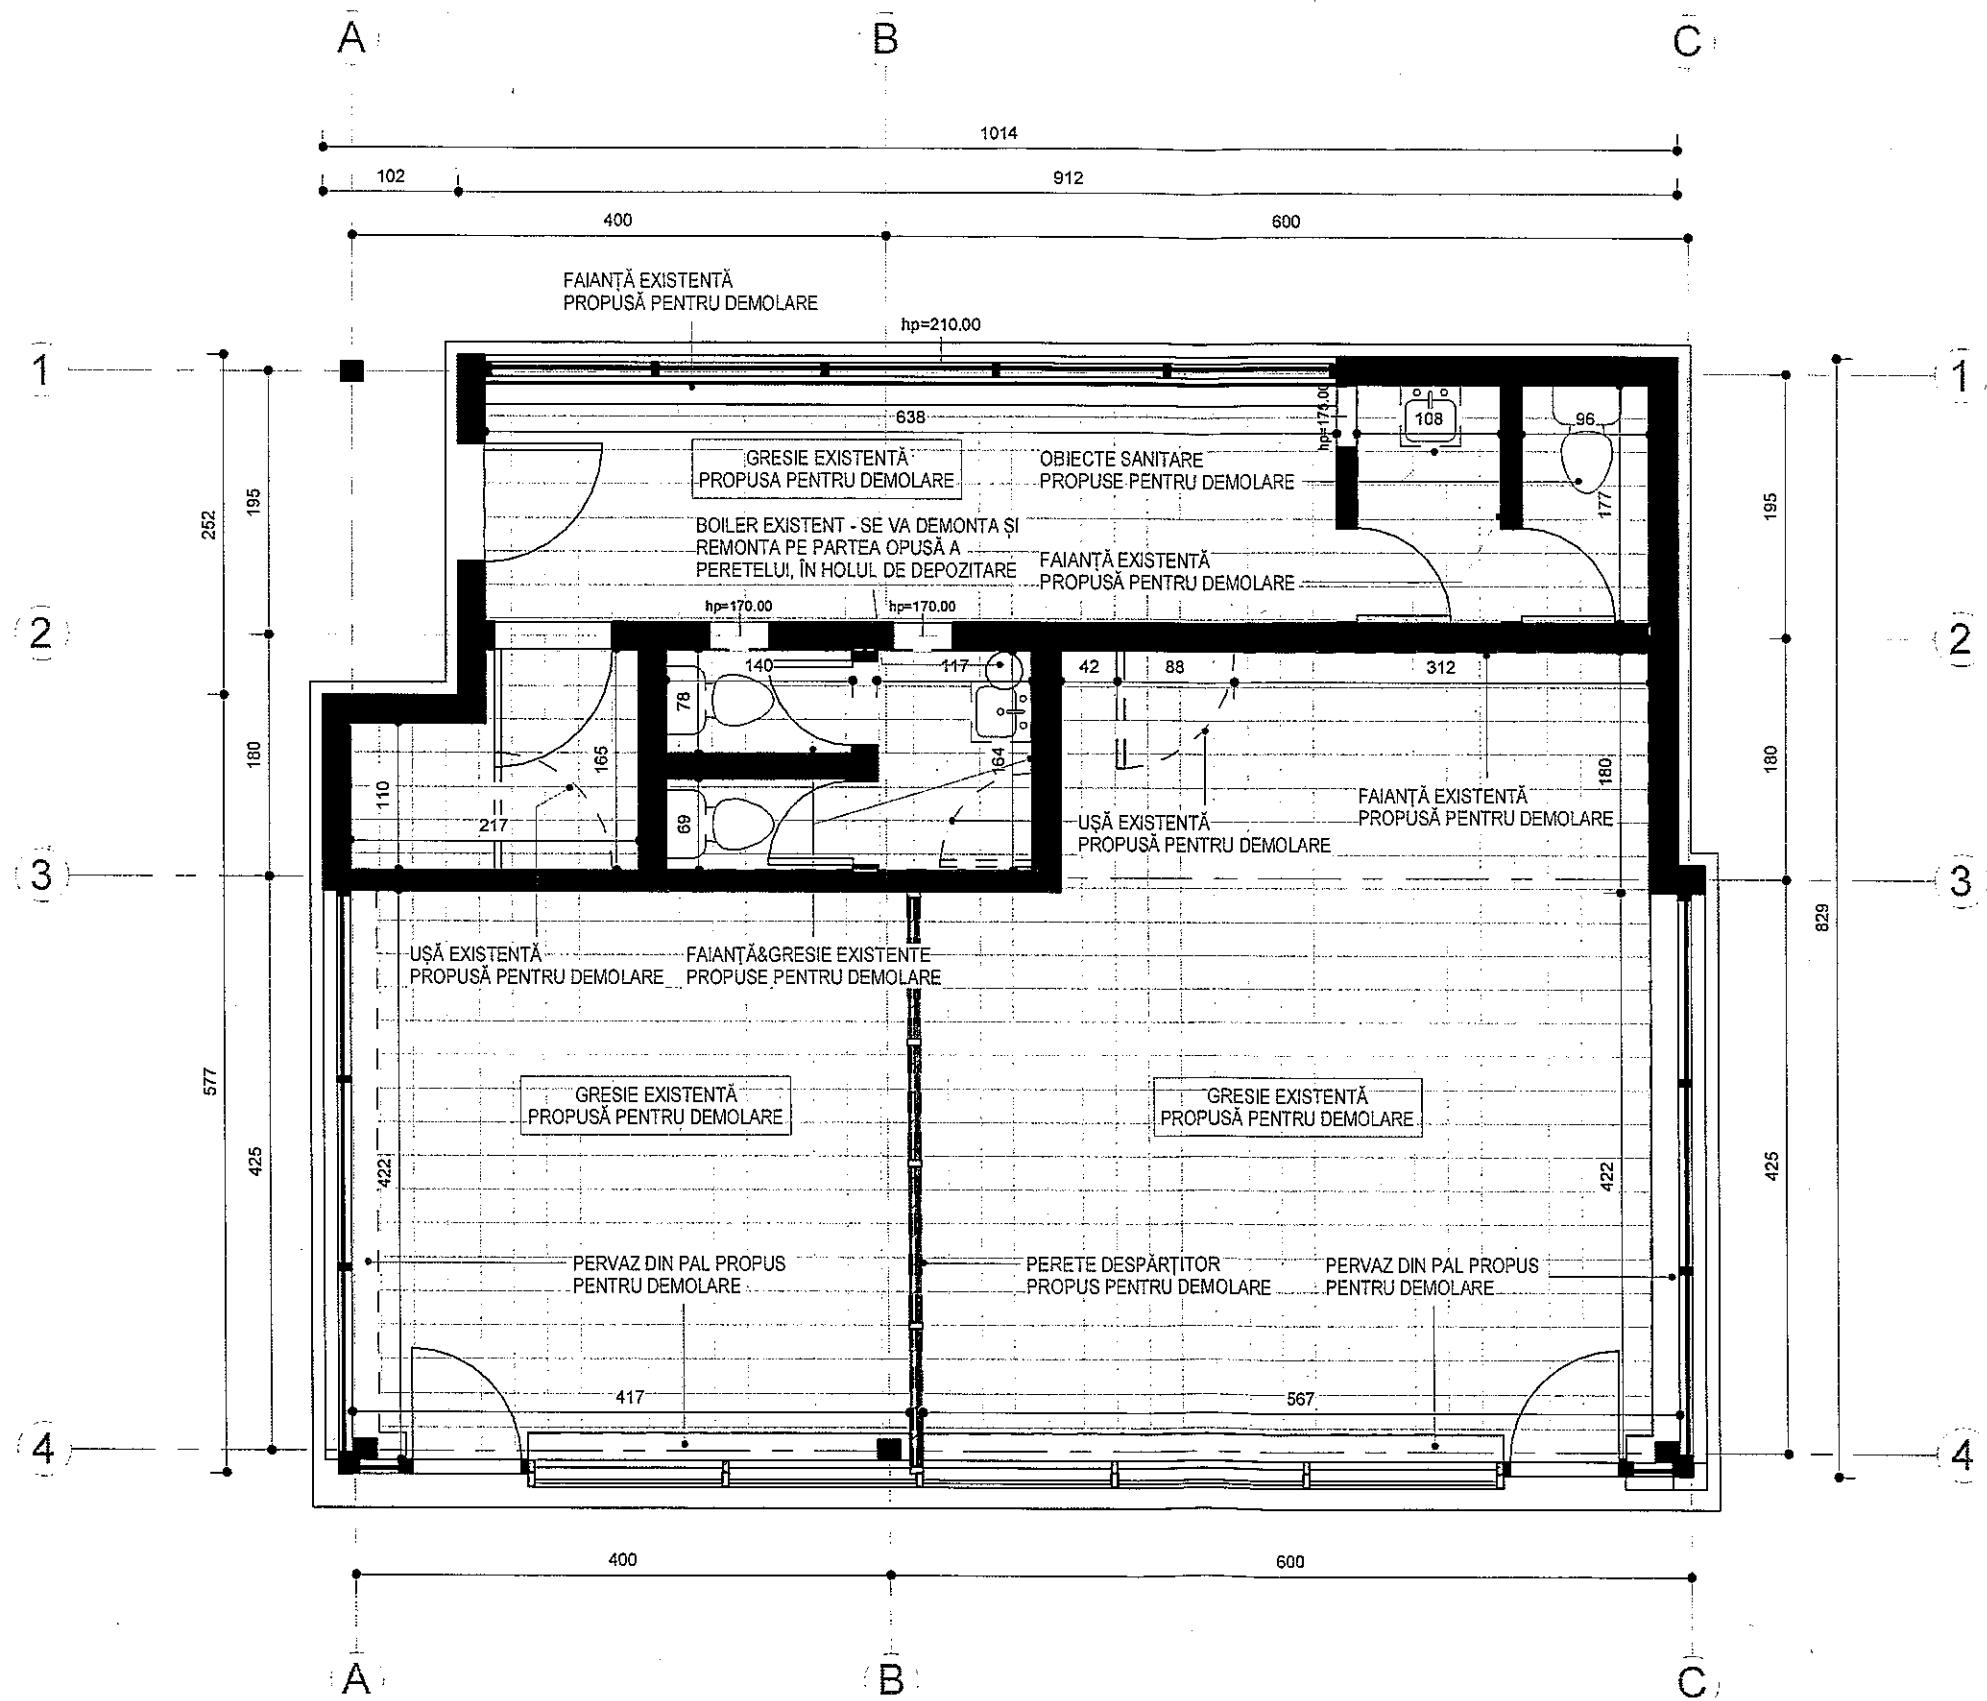

A + noima	APLUSNOIMA Atelier de Arhitectură cu noima
PROIECT	A054_BLN
CLIENT	Fundatia ALUMNI a UAIC
ADRESA PROIECT	Bld. Carol I, Parc Titu Maiorescu
NUME PLANSĂ	Plan existent&interventii
FAZA	CONCEPT
SCARA	1 : 50
DATA	28.10.2020

A.01

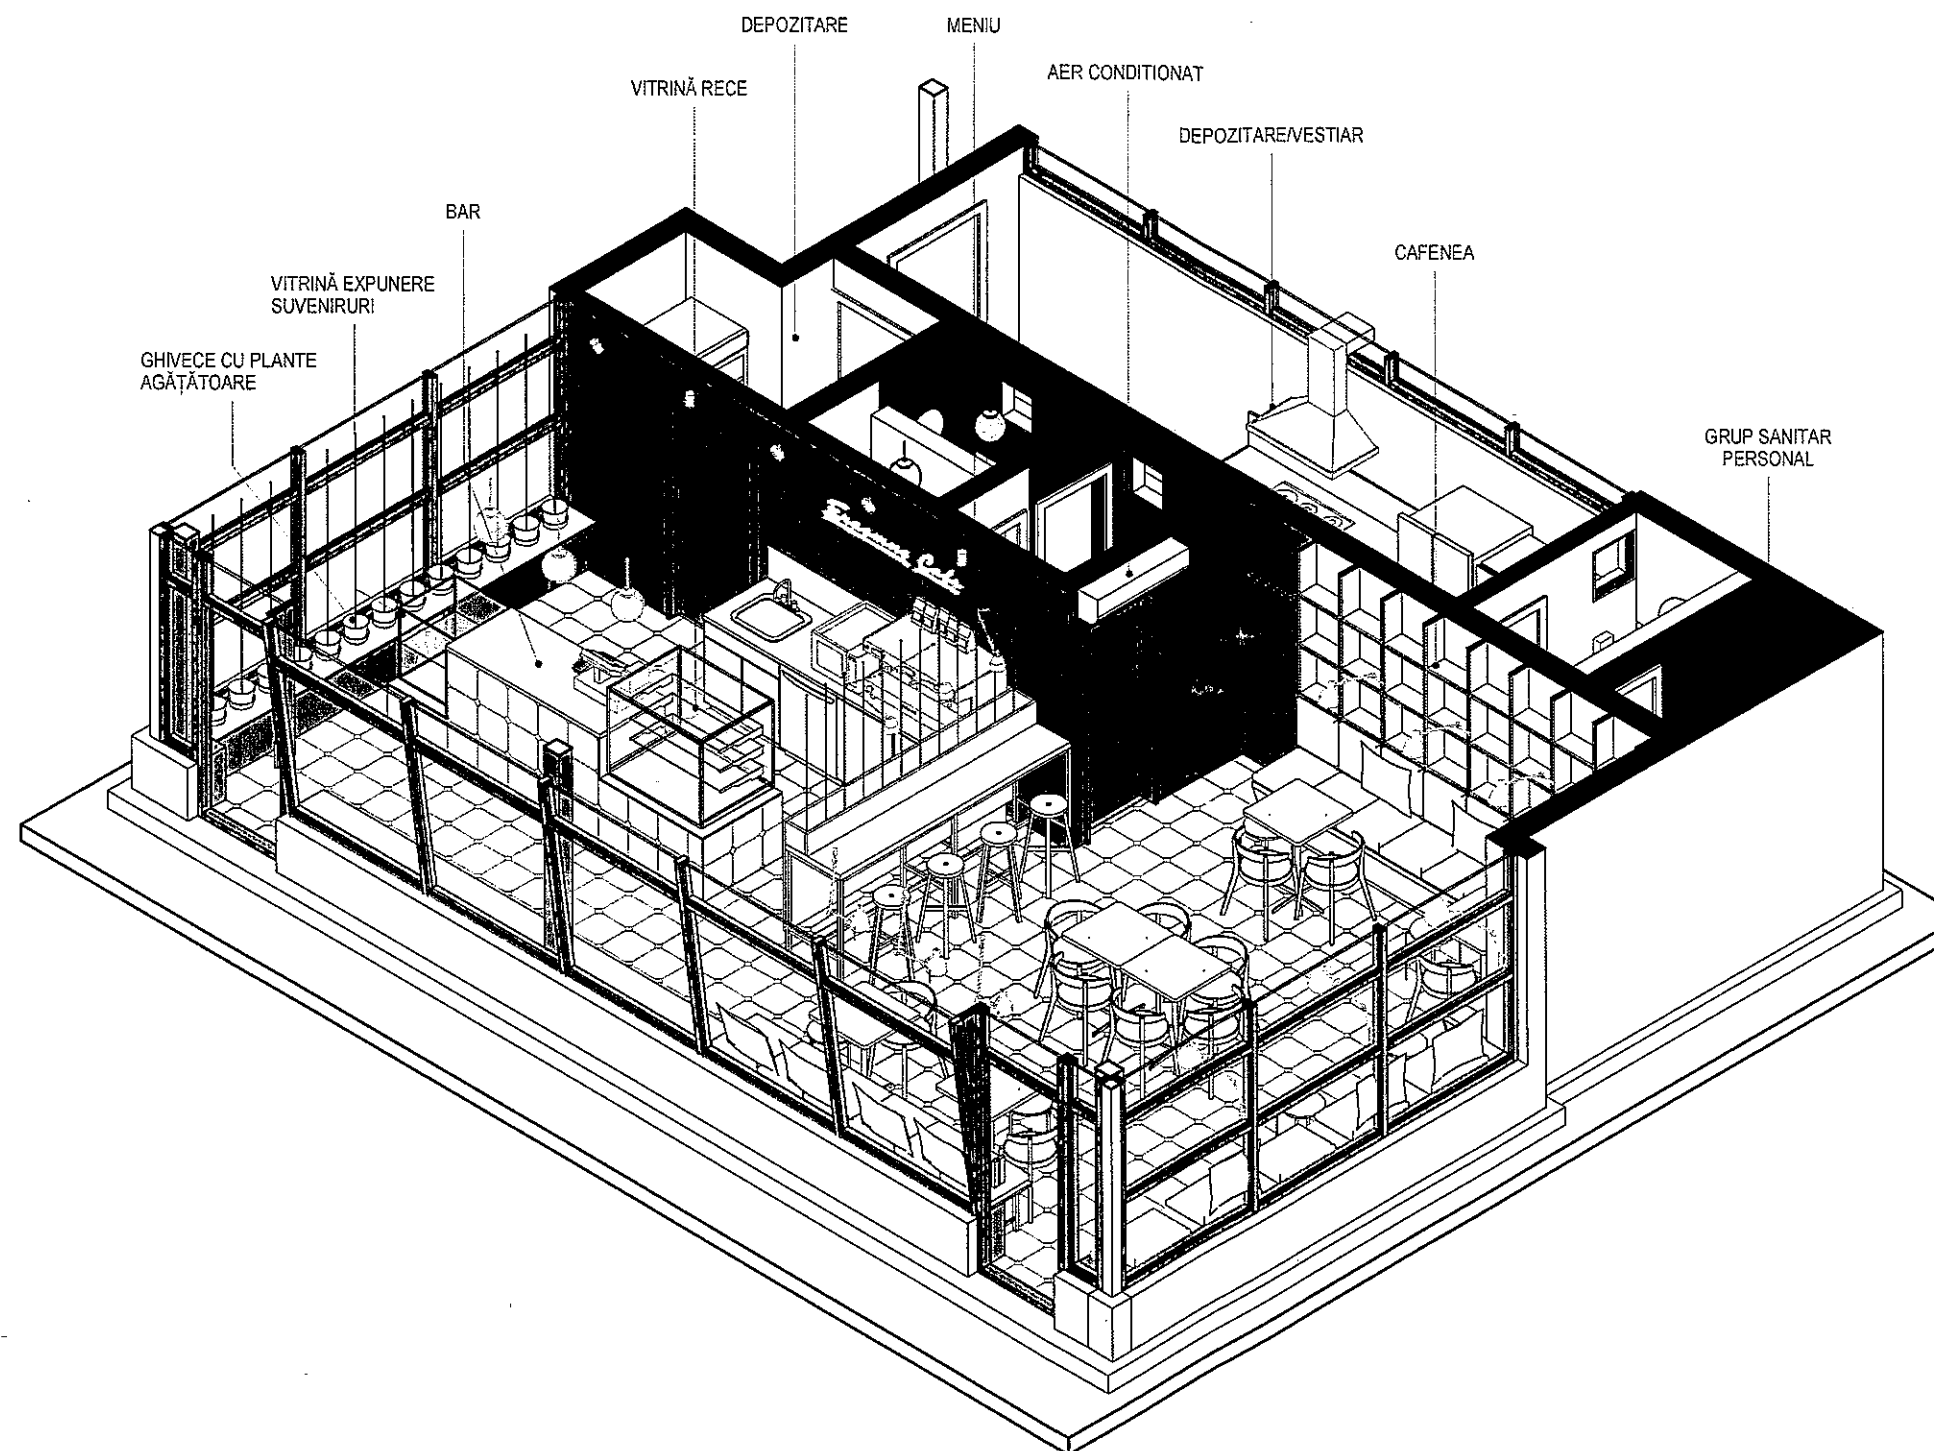

A + noima	APLUSNOIMA	
	Atelier de Arhitectură cu noima	
PROIECT	A054_BLN	
CLIENT	Fundatia ALUMINI a UAIC	
ADRESA PROIECT	Bld. Carol I, Parc Titu Matioreanu	
NUME PLANSĂ	Vedere axonometrică	
FAZA	CONCEPT	
SCARA		
DATA	28.10.2020	
		A.04


Având în vedere că este proprietate intelectuală a APLUSNOIMA, se interzice orice reproducere sau utilizare a acestui proiect în scopuri comerciale sau de marketing, fără acordul scris al APLUSNOIMA. Orice încălcare a acestor condiții de utilizare va fi urmărîtă în instanță. Acest proiect este un document de referință și nu poate fi utilizat în scopuri de construcție fără acordul scris al APLUSNOIMA.




A + noima		APLUSNOIMA Atelier de Arhitectura cu noima	
PROIECT	A054_BLN		
CLIENT	Fundatia ALUMNI a UAIC		
ADRESA	Bld. Carol I, Parc Titu		
PROIECT	Malorescu		
NUME	Perspective		
PLANS			
FAZA	CONCEPT		
SCARA			
DATA	28.10.2020		
		A.08	

Aspectul prezenta este prezentat ca o sugestie de proiect si nu este o reprezentare a realitatii. Proiectul este in stadiu de proiect si nu este o reprezentare a realitatii.


OGLINDA ROTUNDA,
38X38CM

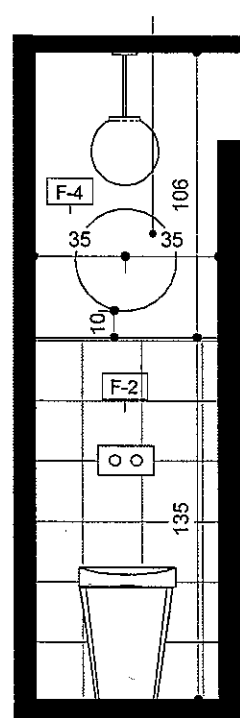


① Elevatie 1 WC B
1 : 25

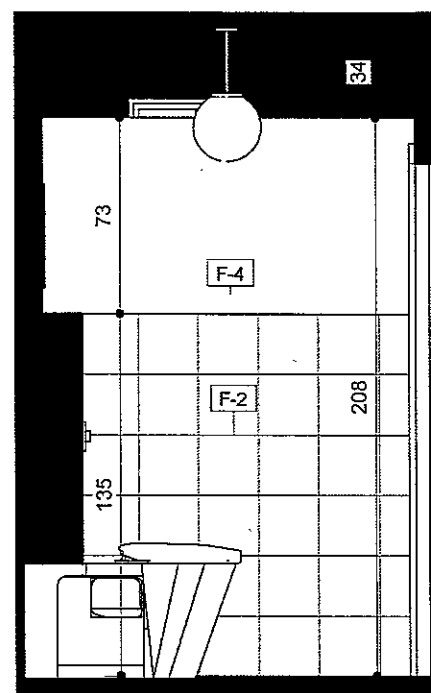

② Elevatie 2 WC B
1 : 25

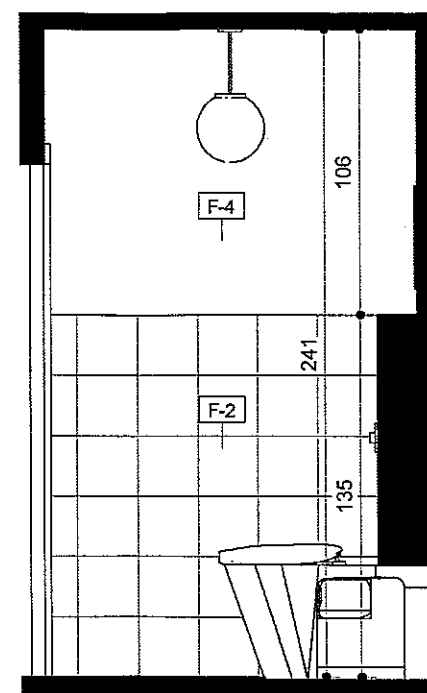

③ Elevatie 3 WC B
1 : 25

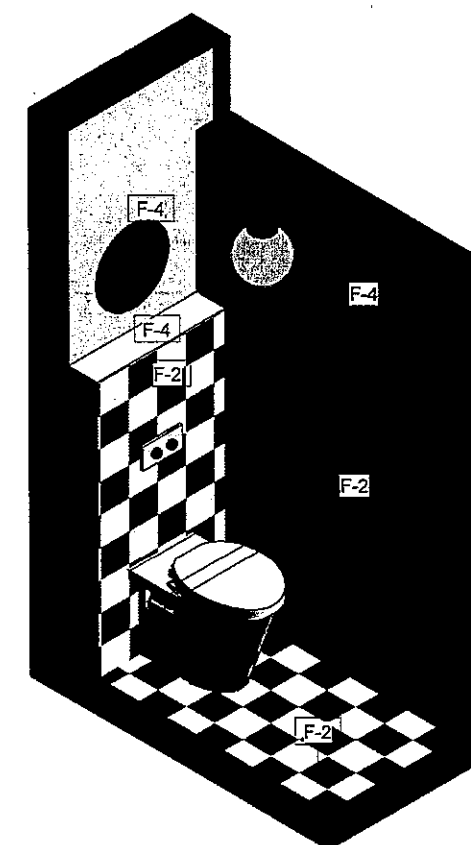


④ Axonometrie WC B

LEGENDA FINISAJE		
F-2		Gresie glazurata mata Decora Chess alb/negru 45x45 cm
F-3		Var lavabil tip Caparol - culoarea negru
F-4		Var lavabil tip Caparol - culoarea alb

A + noima		APLUSNOIMA Atelier de Arhitectura cu noima	
PROIECT	A054_BLN	CLIENT	Fundatia ALUMNI a UAIC
ADRESA	Bld. Carol I, Parc Titu	PROIECT	Molorescu
NUME	Detalii G.S. B	PLANSĂ	
FAZA	CONCEPT	SCARA	1 : 25
DATA	28.10.2020		


A.12

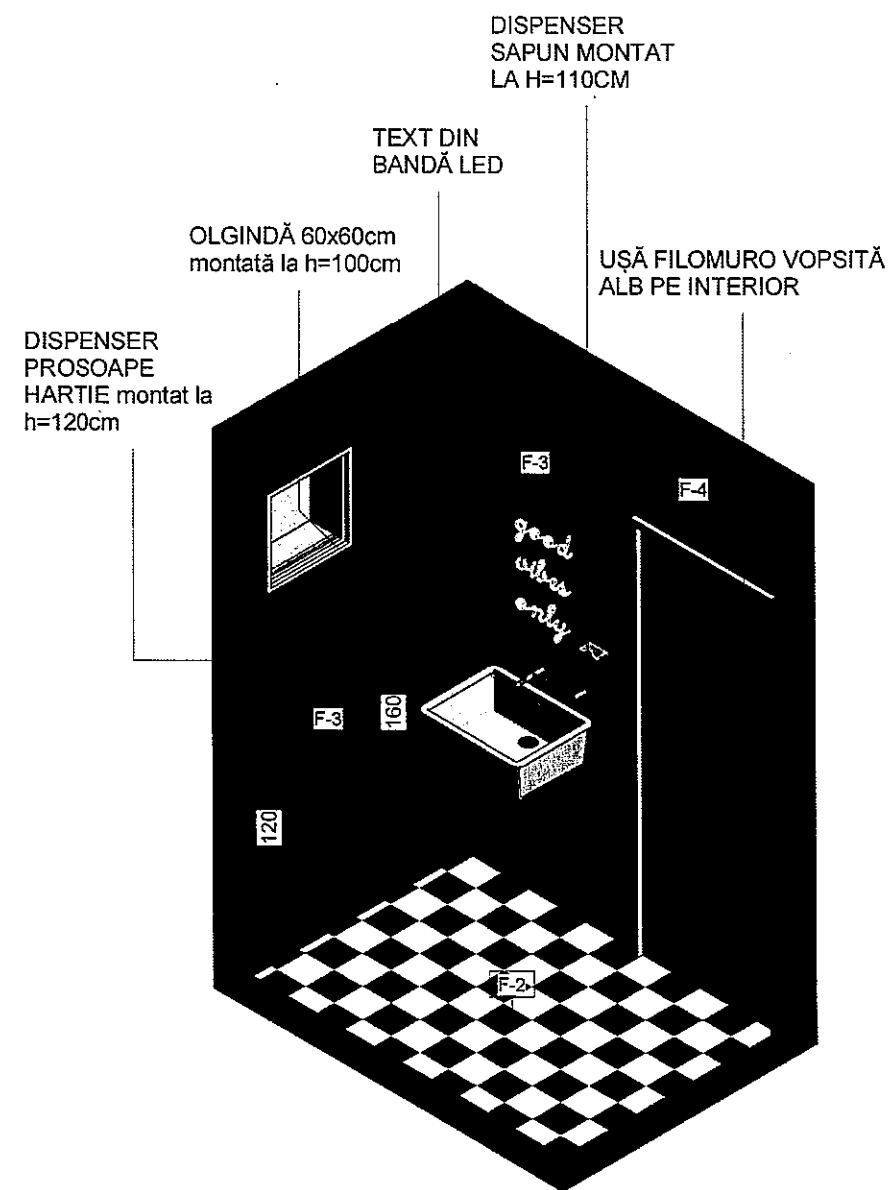

① Axonometrie toaleta clienti




② Axonometrie toaleta clienti 2

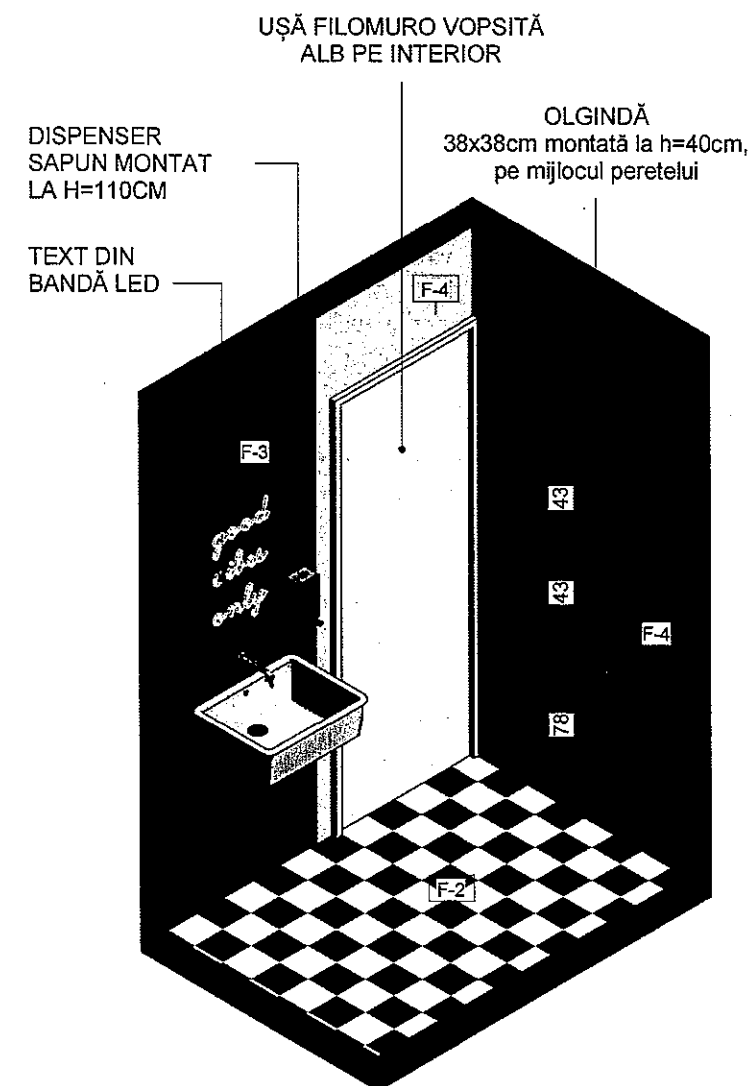

③ Axonometrie toaleta clienti 3

LEGENDA FINISAJE		
F-2		Gresie glazurata mata Decora Chess alb/negru 45x45 cm
F-3		Var lavabil tip Caparol - culoarea negru
F-4		Var lavabil tip Caparol - culoarea alb

A + noima		APLUSNOIMA Atelier de Arhitectură cu noima
PROIECT	A054_BLN	
CLIENT	Fundatia ALUMNI a UAIC	
ADRESA PROIECT	Bld. Carol I, Parc Titu Maloiescu	
NUME PLANSĂ	Detalii toaleta clienti	
FAZA	CONCEPT	A.13
SCARA	1 : 25	
DATA	28.10.2020	

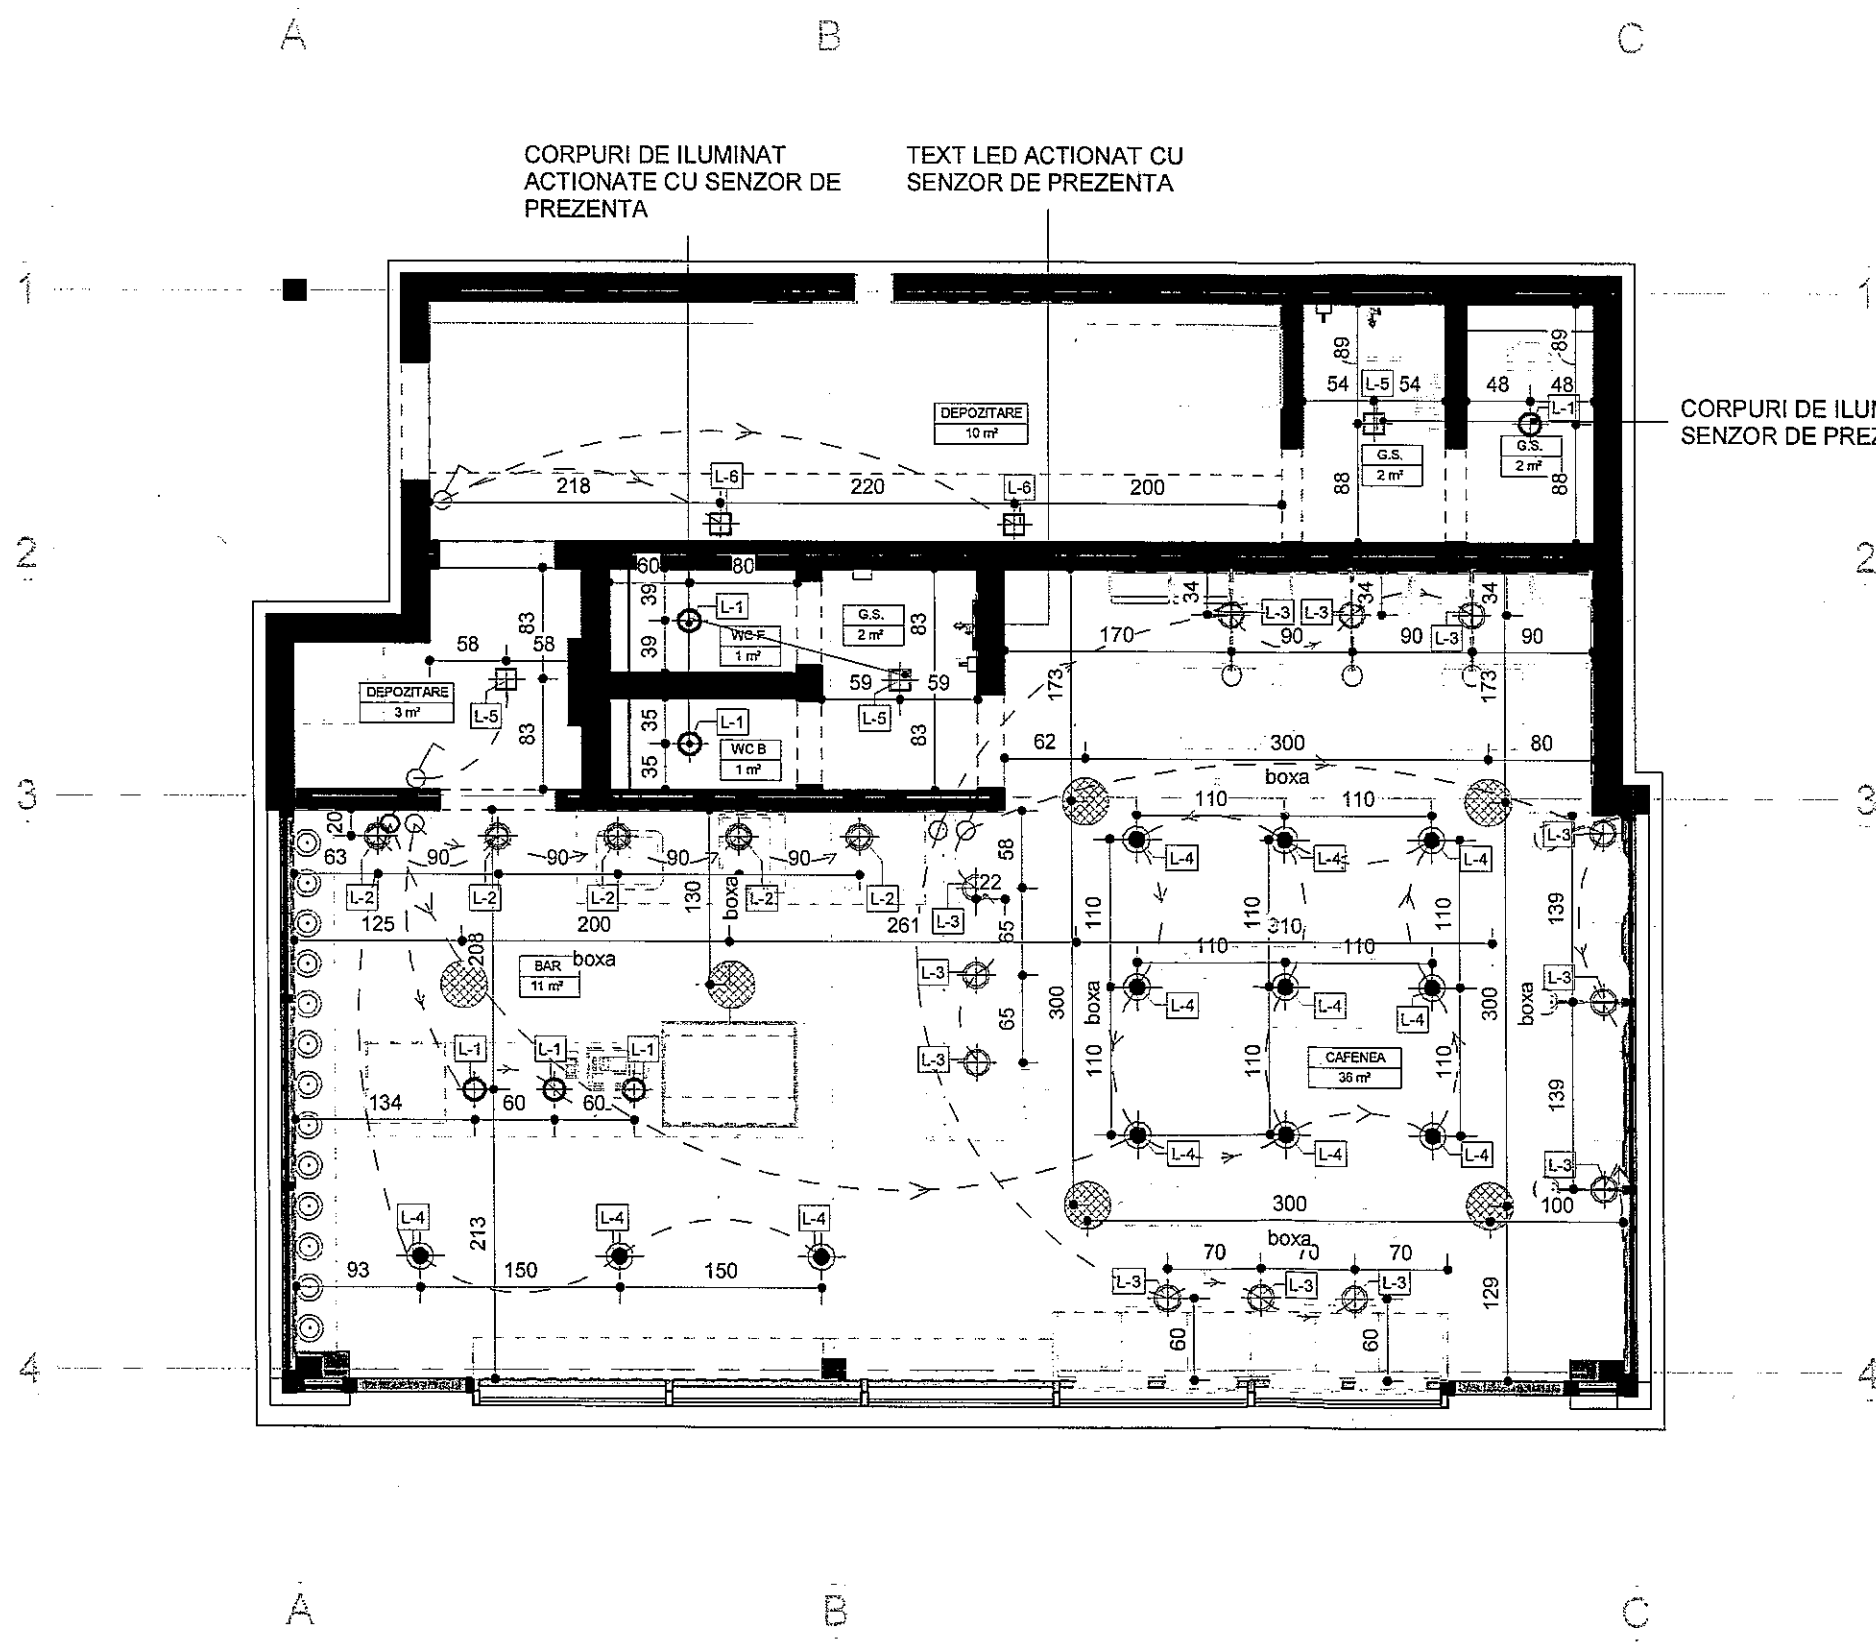

CORPURI DE ILUMINAT
ACTIONATE CU SENZOR DE
PREZENTA

TEXT LED ACTIONAT CU
SENZOR DE PREZENTA


CORPURI DE ILUMINAT ACTIONATE CU
SENZOR DE PREZENTA

- LEGENDA**
- PRIZA SIMPLA
 - PRIZA DUBLA
 - PRIZA TRIPLA
 - INTRERUPATOR SIMPLU
 - INTRERUPATOR DUBLU
 - LUSTRA
 - LAMPĂ TIP BIROU
 - PLAFONIERA
 - SPOTURI
 - PLAFONIERA TIP SPOT
 - BOXA INCASTRABILA
 - TABLOU ELECTRIC

- LEGENDA CORPURI DE ILUMINAT**
- L-1** Lampă suspendată WHITE BALL Ø 25CM 6BUC.
 - L-2** Plafonieră NYMANE 1 spot, alb 5BUC.
 - L-3** Veioză/aplică, alb NYMANE 12BUC.
 - L-4** Spot încadrat mobil GU5.3, 50w, rotund alb "Dalla" 12BUC.
 - L-5** Plafonieră/aplică, negru FRIHULT 3BUC.
 - L-6** Plafonieră/aplică, negru 25 cm SKURUP 2BUC.


A + noima	APLUSNOIMA Atelier de Arhitectură cu noima
PROIECT	A054_BLN
CLIENT	Fundația ALUMINIA UAIC
ADRESA PROIECT	Bld. Carol I, Parc Titu Maiorescu
NUME PLANSĂ	Plan iluminat
FAZA	CONCEPT
SCARA	1 : 50
DATA	28.10.2020
A.17	

LEGENDA	
	PRIZA SIMPLA
	PRIZA DUBLA
	PRIZA TRIPLA
	TABLOU ELECTRIC

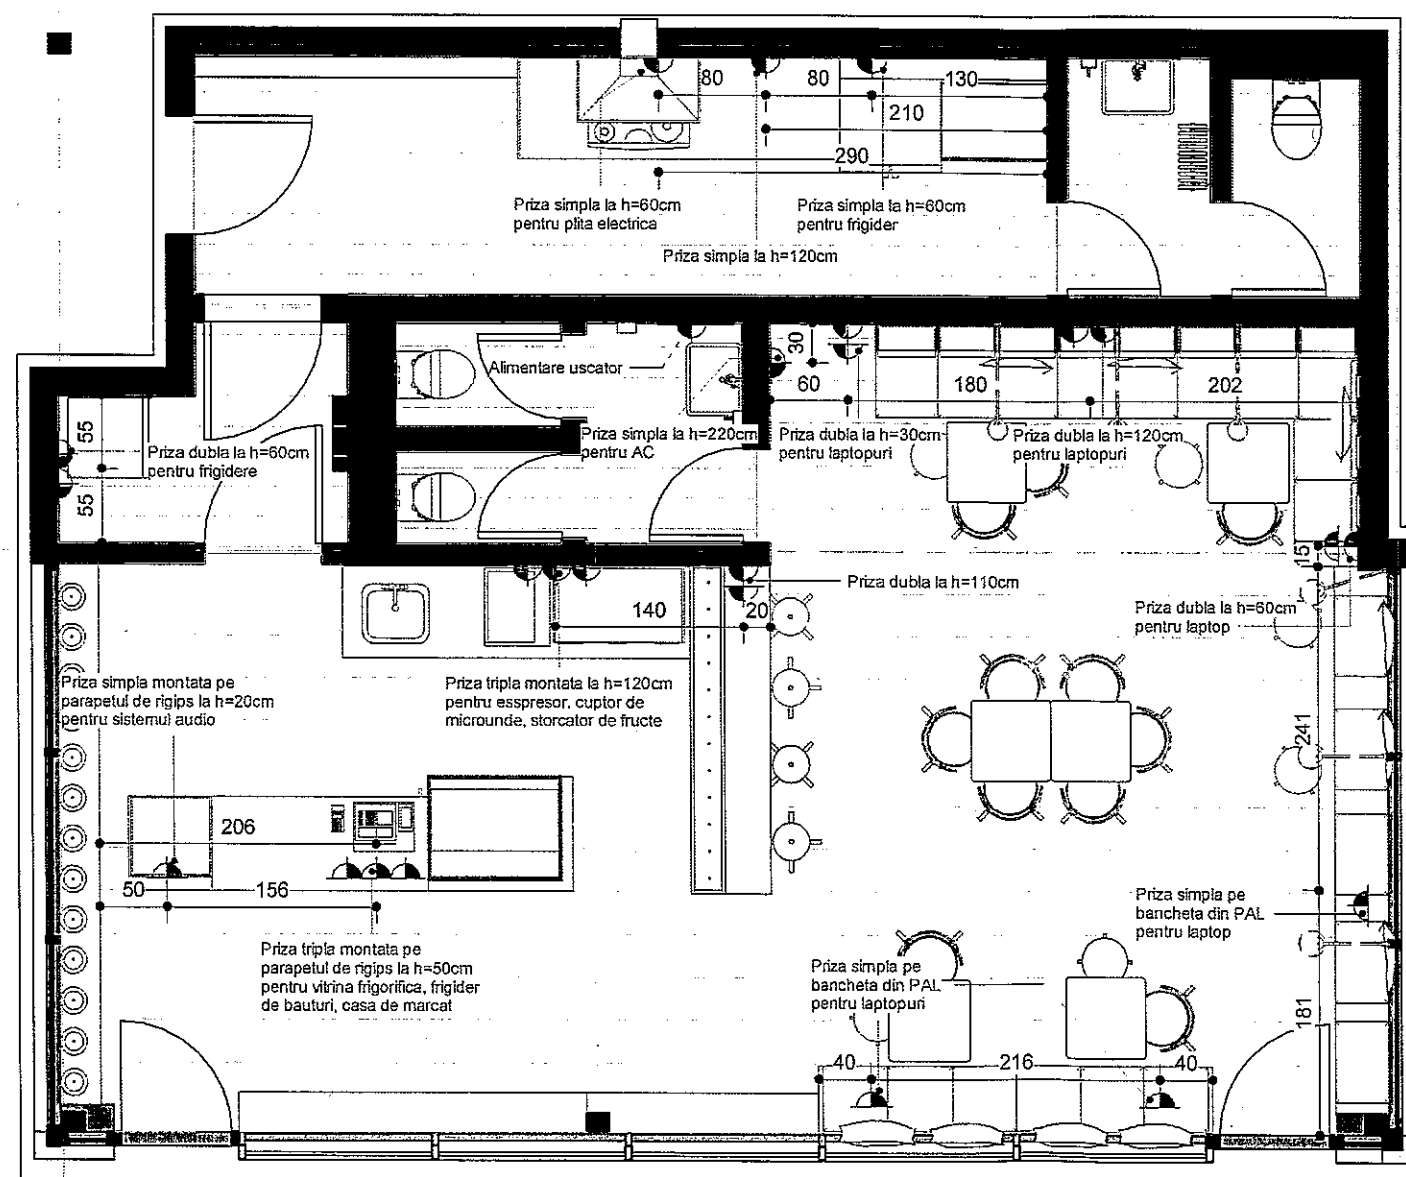

1 Plan electric
1 : 50

A + noima	APLUSNOIMA	
	Atelier de Arhitectura cu noima	
PROIECT	A054_BLN	
CLIENT	Fundatia ALUMINI a UAIC	
ADRESA PROIECT	Bld. Carol I, Parc Titu Maloiescu	
NUME PLANSĂ	Plan electric	
FAZA	CONCEPT	A.19
SCARA	1 : 50	
DATA	28.10.2020	

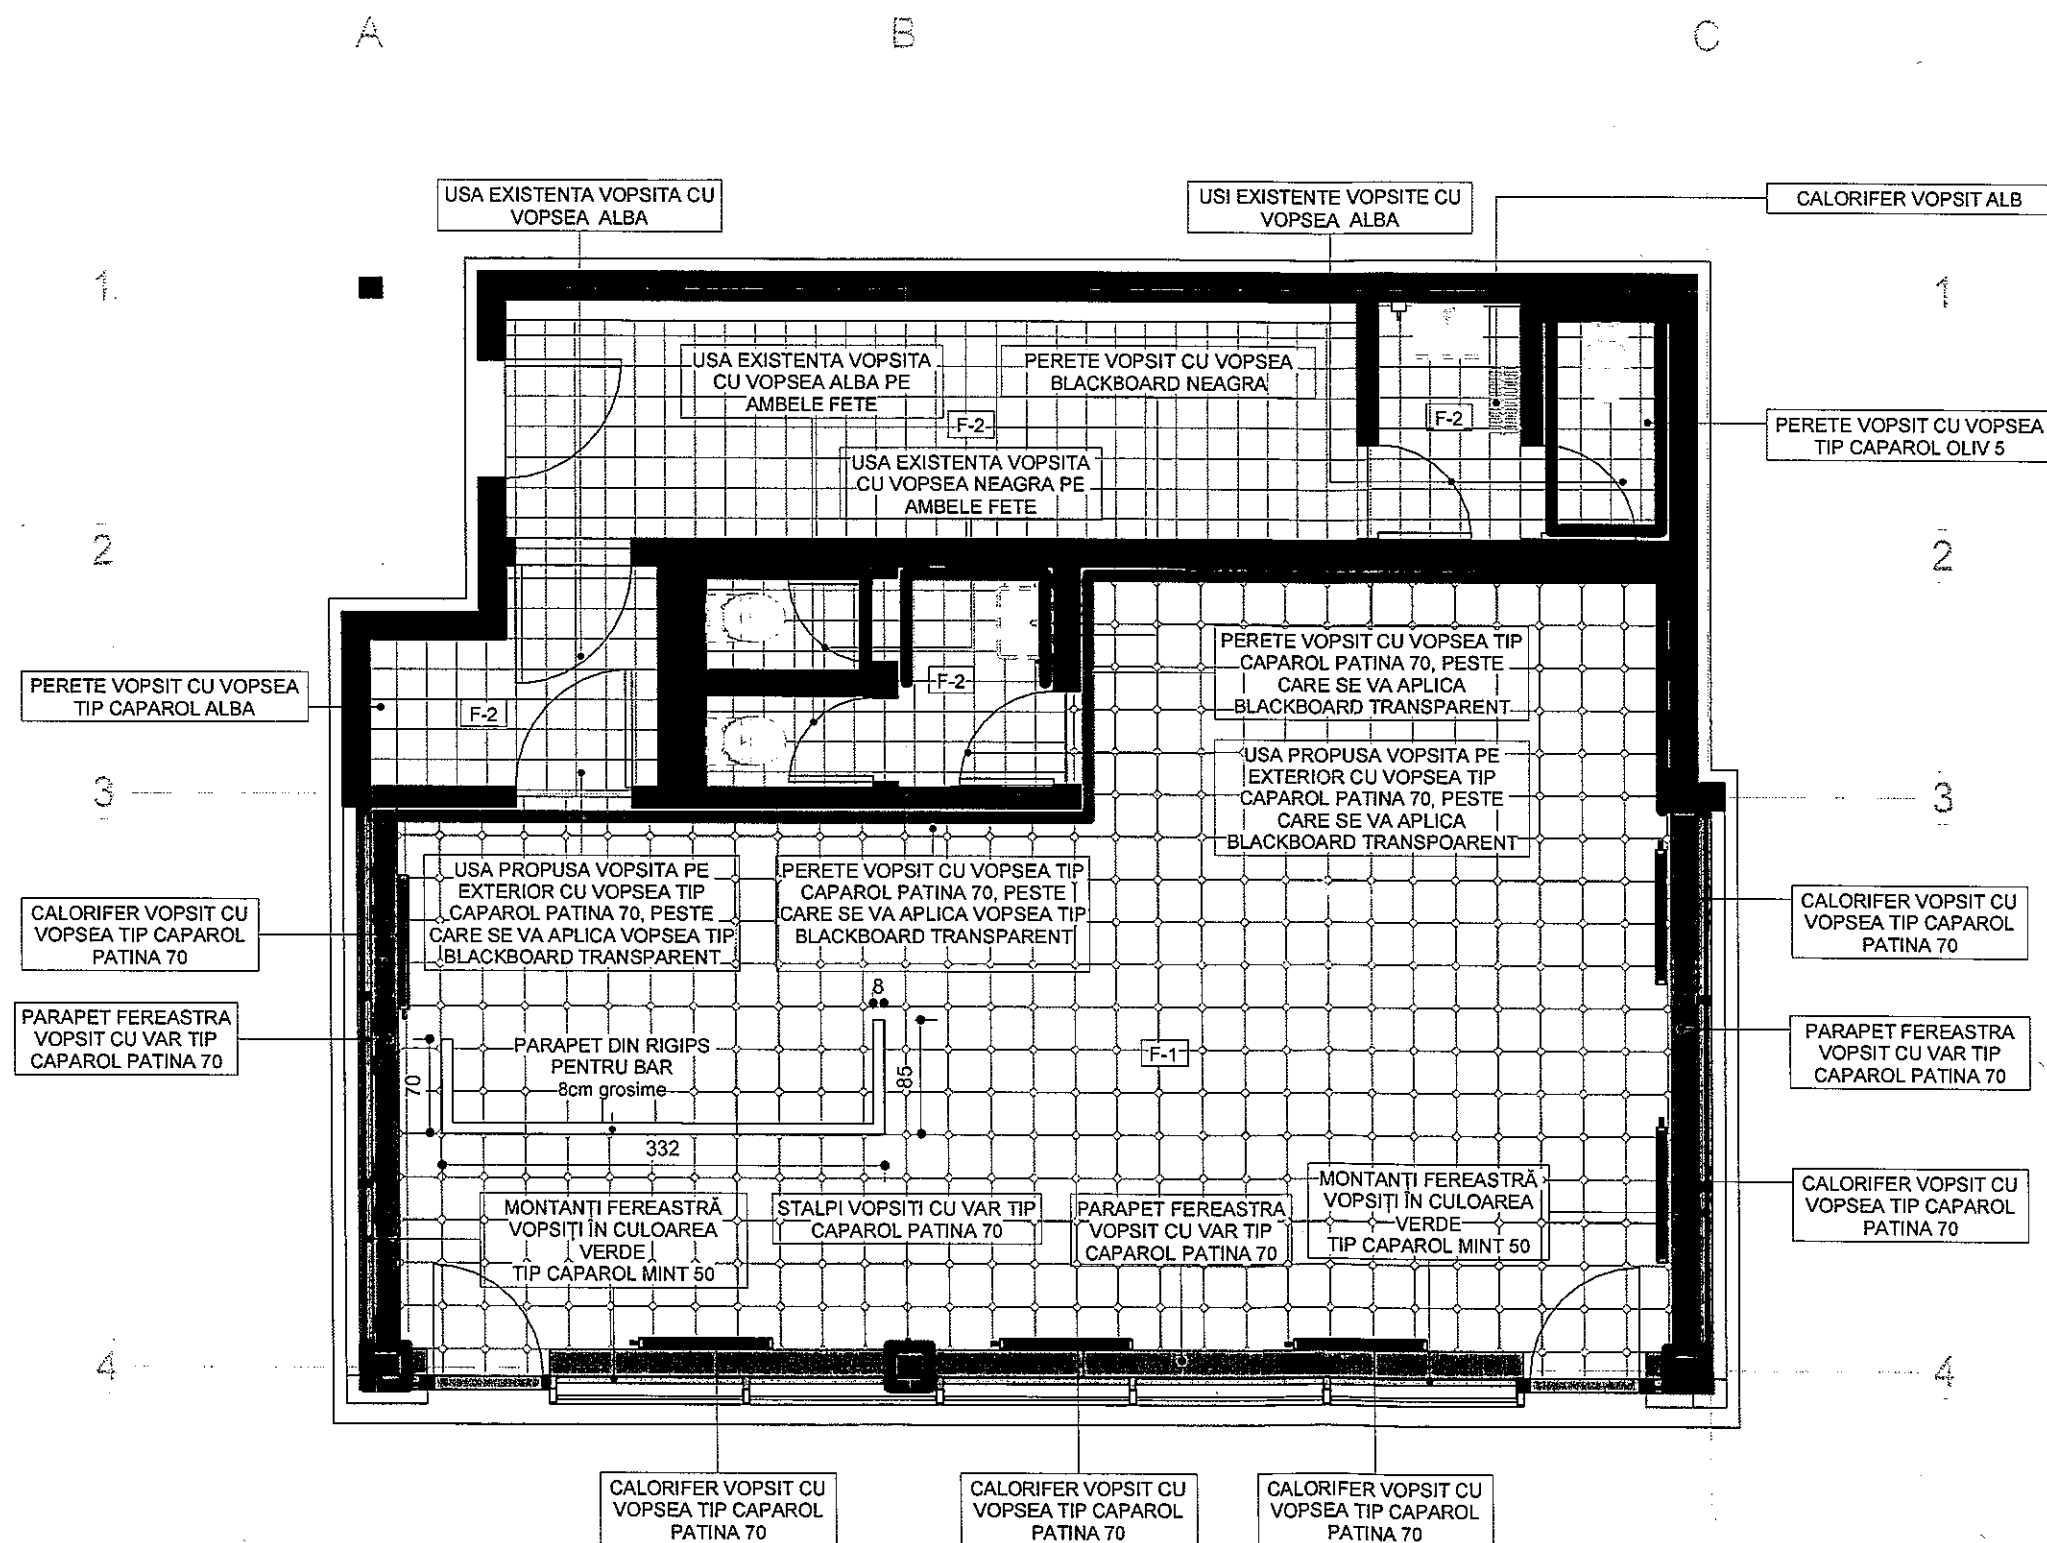

LEGENDA FINISAJE	
F-1	Gresie monocolor octogono 31.6x31.6cm
F-2	Gresie glazurata mata Decora Chess alb/negru 45x45 cm
LEGENDA FINISAJE PERETI	
	VOPSEA TIP CAPAROL PATINA 70
	VOPSEA TIP CAPAROL NEAGRA
	VOPSEA TIP CAPAROL MINT 50

1 Plan finisaje
1 : 50

A + noima		APLUSNOIMA Atelier de Arhitectura cu noima	
PROIECT	A054_BLN	CLIENT	Fundatia ALUMNI a UAIC
ADRESA	Bld. Carol I, Parc Titu	PROIECT	Maiorescu
NUME	PLANS	NUME	Plan finisaje
FAZA	CONCEPT	SCARA	1 : 50
DATA	28.10.2020		


A.20

Notă: Proiectul este aprobat de către Consiliul de Administrație al Universității de Arhitectură și Urbanism din România (UAUR) în data de 28.10.2020. 

BLAT DIN PAL TIP
EGGER NUANȚA
H3395 ST12

BLAT DIN PAL ALB
62x70cm

PARAPET DIN RIGIPS
80mm GROSIME, PLACAT
CU GRESIE
OCTOGONALA

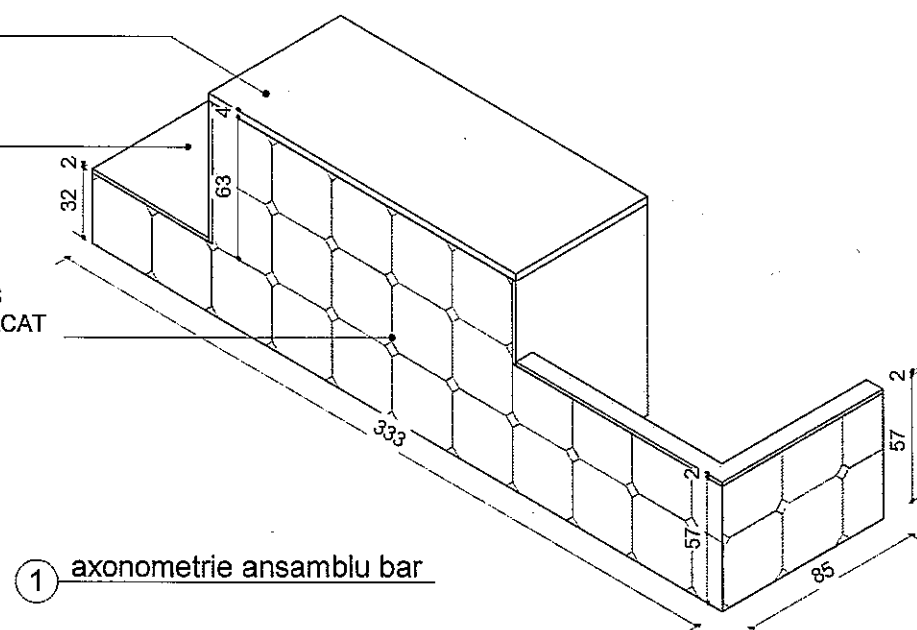


1 axonometrie ansamblu bar

BLAT DIN PAL BLAT DIN
PAL TIP EGGER NUANȚA
H3395 ST12
162x70cm

BLAT DIN PAL ALB
62x70cm


PAL ALB

PARAPET DIN RIGIPS
80mm GROSIME, PLACAT
CU GRESIE
OCTOGONALA

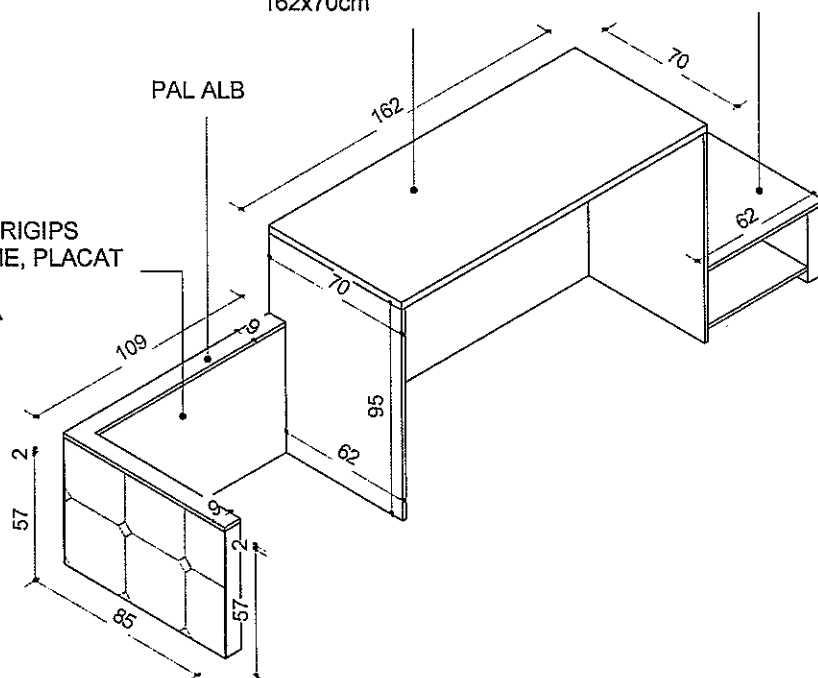


2 axonometrie ansamblu bar 2

PARAPET DIN RIGIPS 80mm
GROSIME, PLACAT CU
GRESIE OCTOGONALA

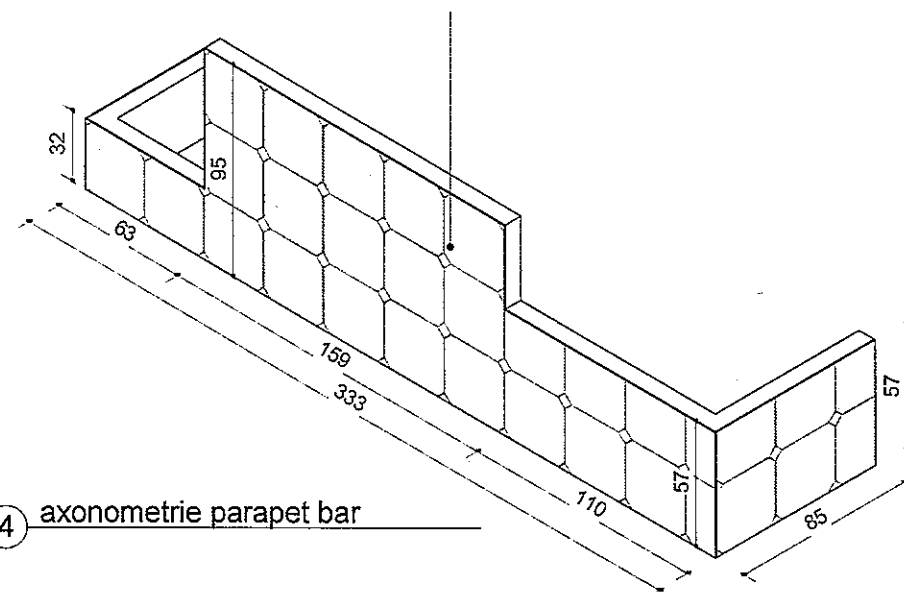

4 axonometrie parapet bar

PARAPET DIN RIGIPS 80mm
GROSIME, PLACAT CU
GRESIE OCTOGONALA

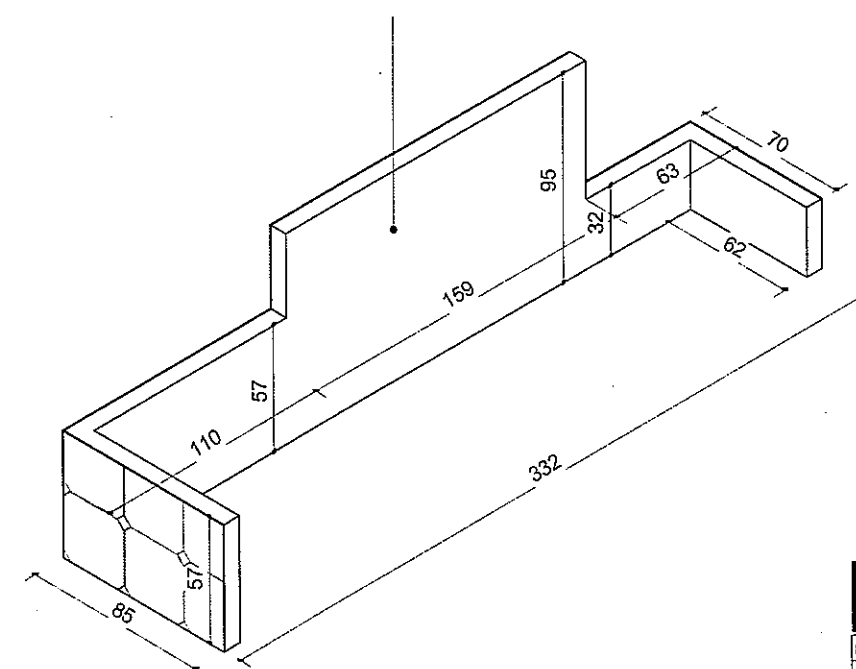


3 axonometrie parapet bar 2

A + noima	APLUSNOIMA	
	Atelier de Arhitectura cu noima	
PROIECT	A054_BLN	
CLIENT	Fundatia ALUMNII a UAIC	
ADRESA	Bld. Carol I, Parc Titu	
PROIECT	Maiorescu	
NUME PLANSĂ	Detalii parapet bar	
FAZA	CONCEPT	A.22
SCARA		
DATA	28.10.2020	

AXONOMETRIE

AMPLASARE MESE

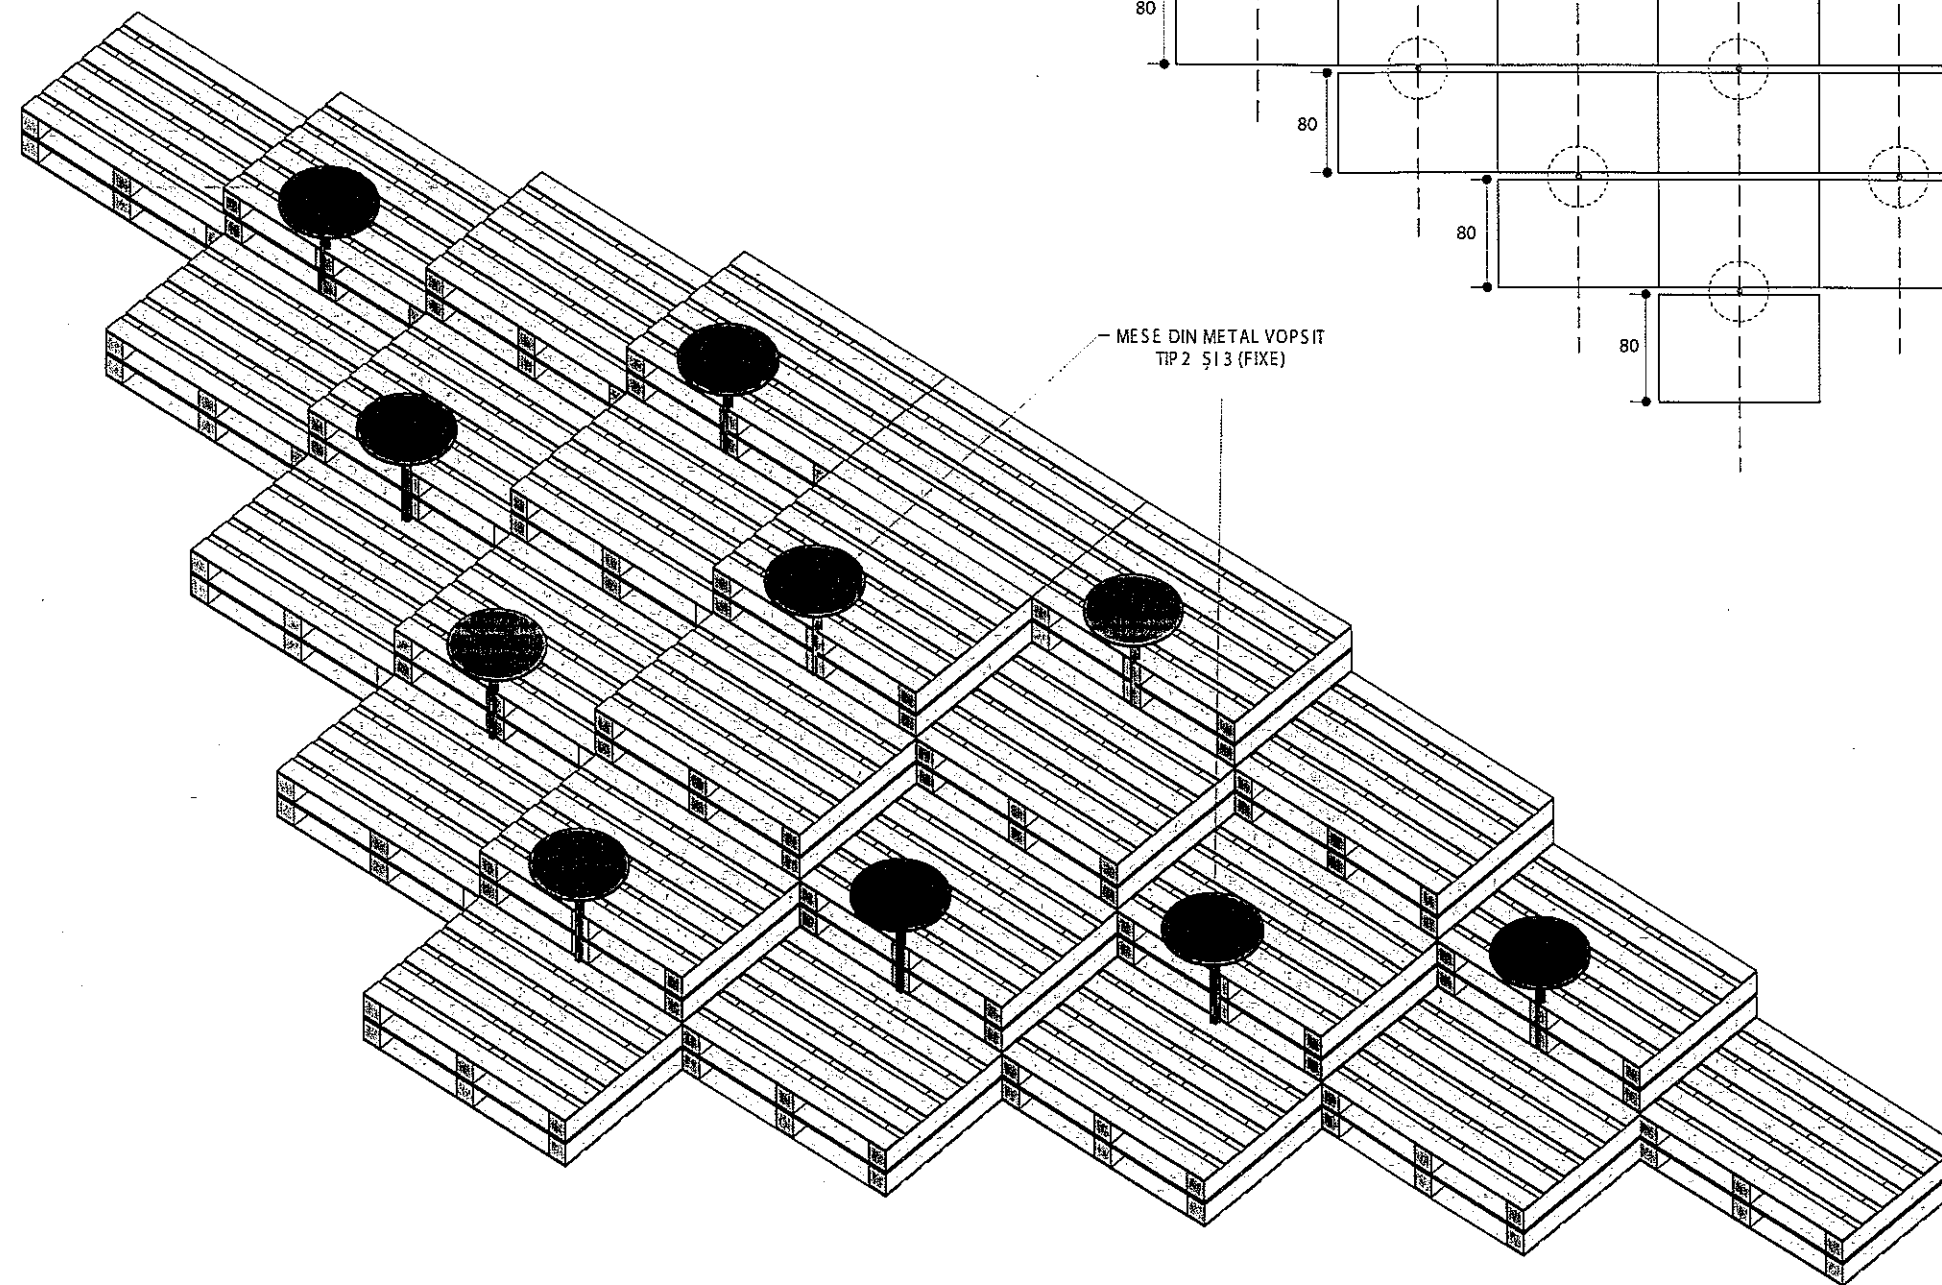

— MESE DIN METAL VOPSIT
TIP 2 ŞI 3 (FIXE)