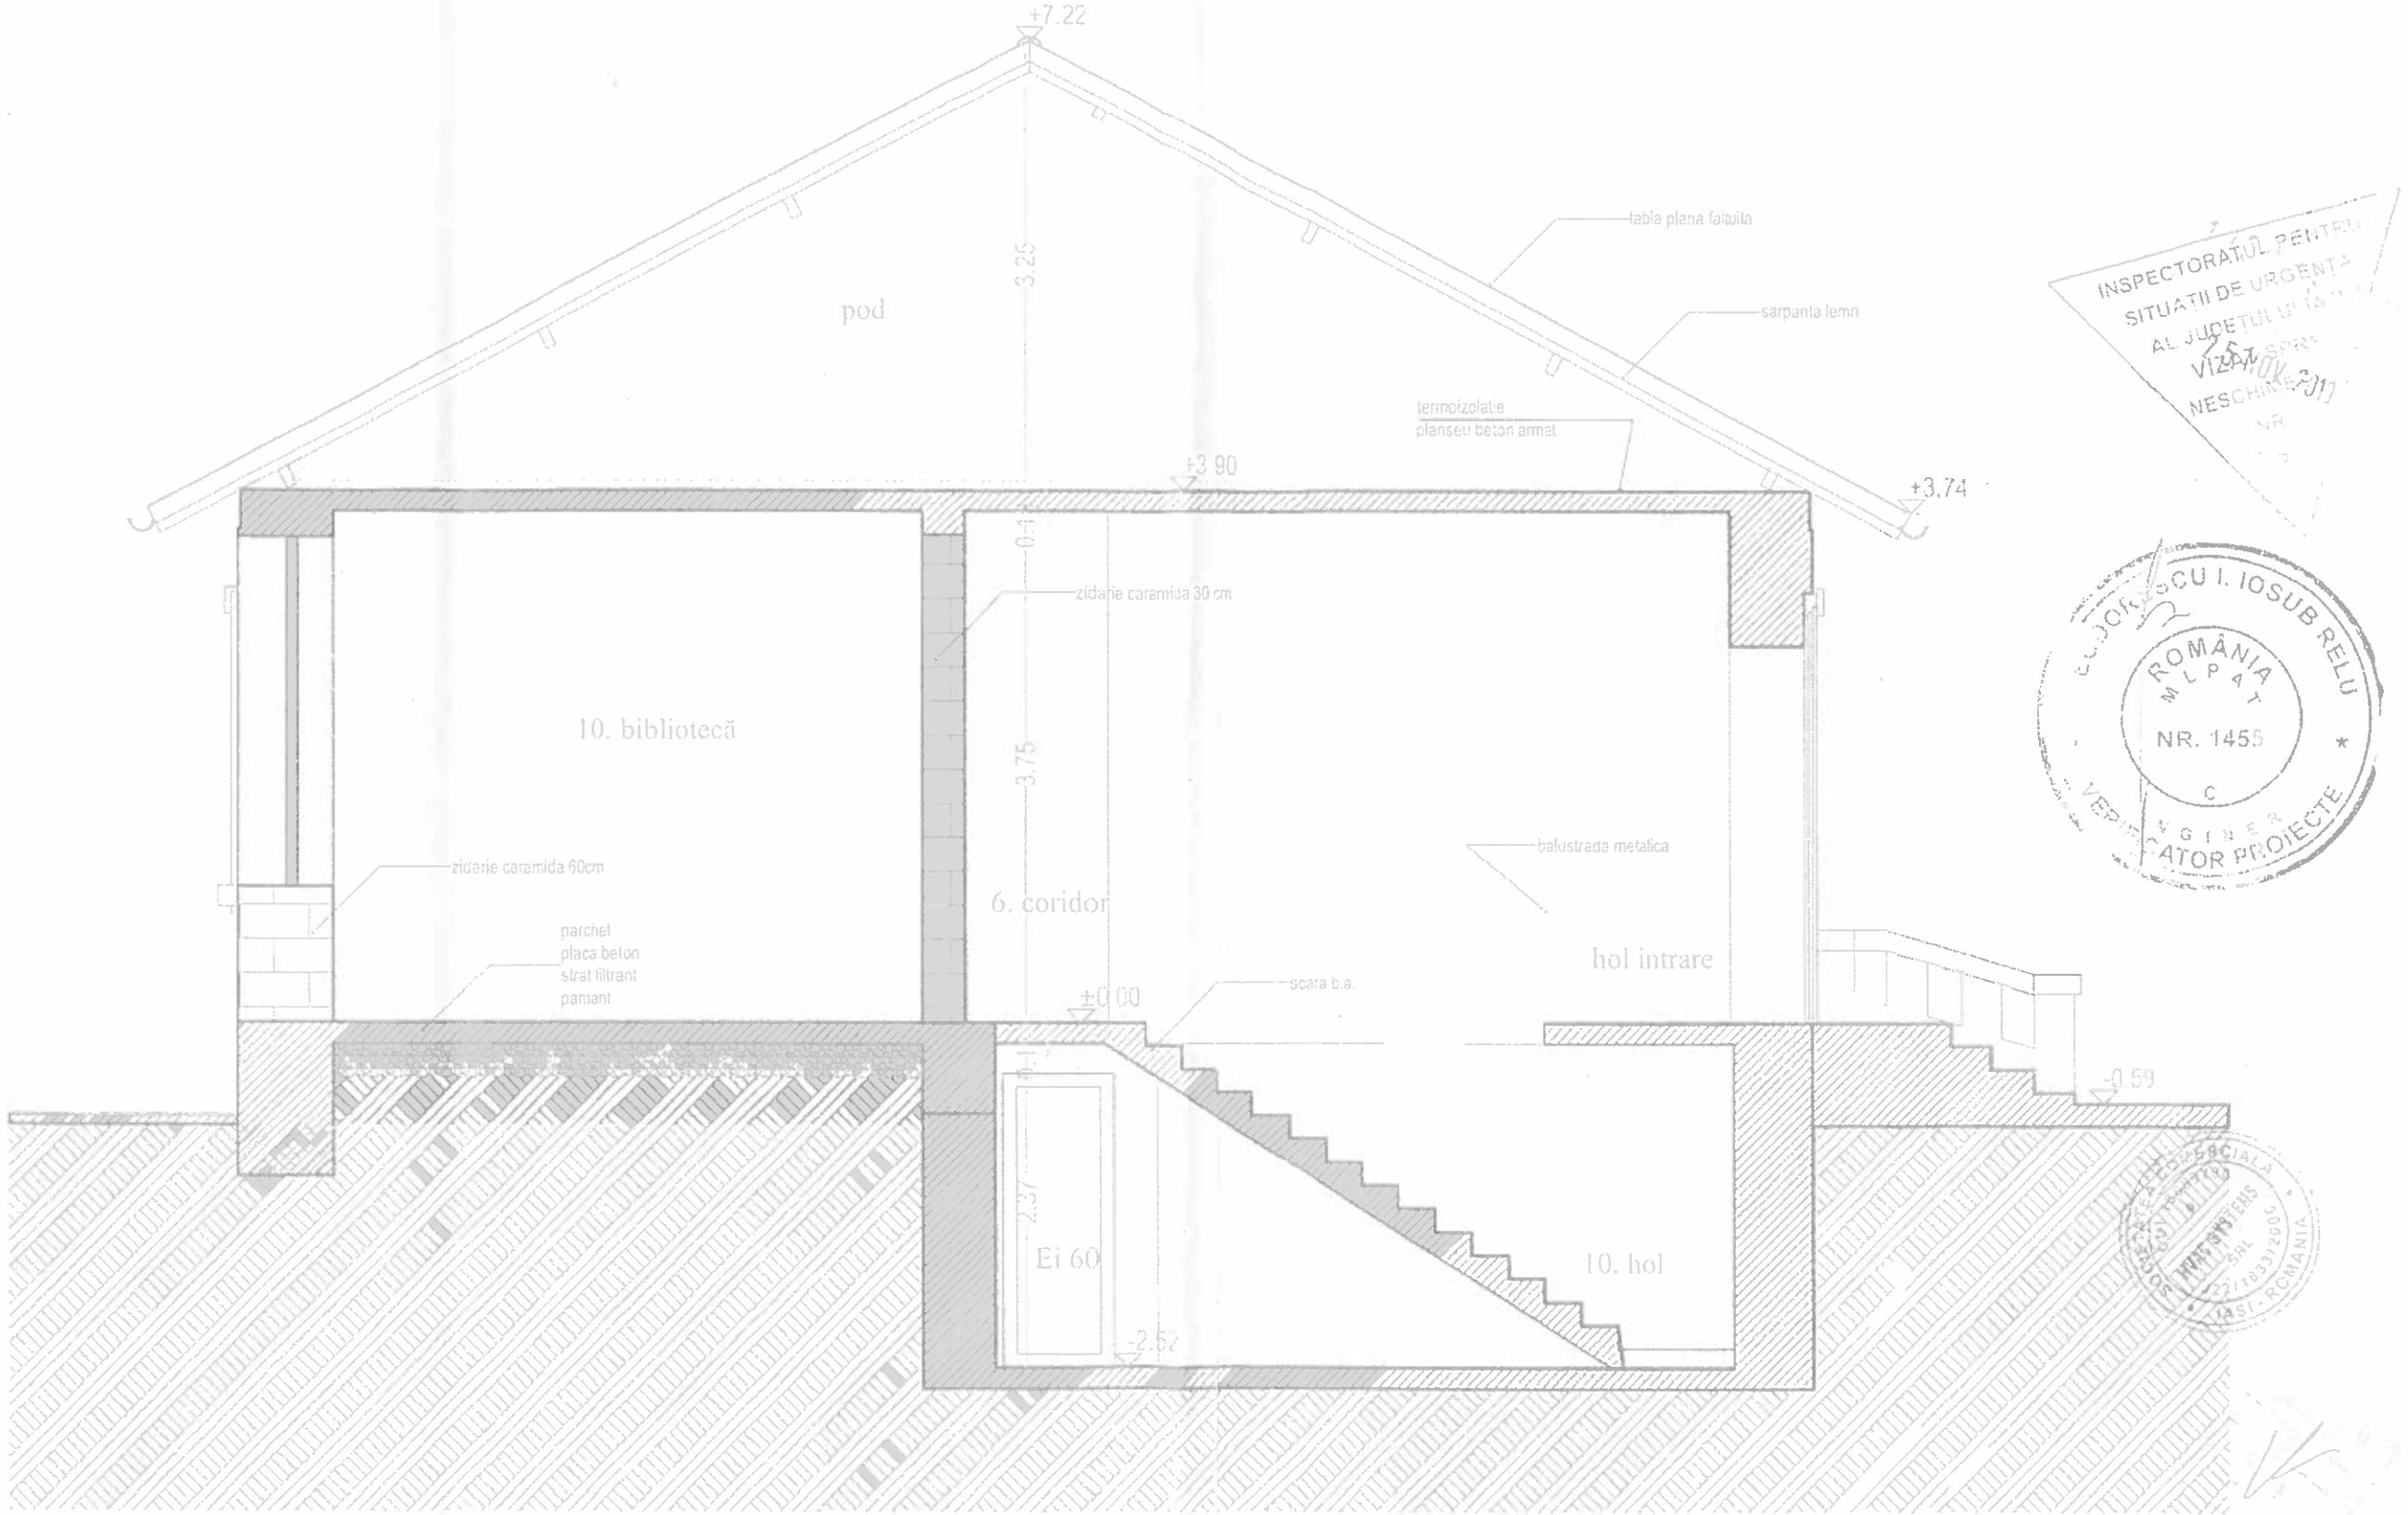


INSPECTORATUL PENTRU SITUAȚII DE URGENȚĂ AL JUDEȚULUI IAȘI VIZAT SPRE NESCHIMBARE NR.

CUZA" IOSUB RELU ROMÂNIA M.L.P.A.T. NR. 1455 C INGINER VERIFICATOR PROIECTE

S.C. HVAC SYSTEMS S.R.L. IASI, J22 /1833/2006 RO 18889780

16. SEP 2019

| Semnificatie | Nume si prenume | Semnatura | | Referat / nr./ data |
|---|---|---|---|---|
| | | | | |

| | | | | | |
|---|---|---|---|---|---|
| S.C. HVAC SYSTEMS S.R.L. IASI, J22 /1833/2006 RO 18889780 | | | | beneficiar: UNIVERSITATE "ALEXANDRU IOAN CUZA"IASI | Proiect nr. 337/2019 |
| | | | | LUCRĂRI DE AMENAJĂRI INTERIOARE ȘI REVIZIE INSTALAȚII PENTRU CONFORMAREA CLĂDIRII ÎN VEDEREA OBȚINERII AUTORIZAȚIEI DE SECURITATE LA INCENDIU - ȘCOALA JUNIOR Strada Pacurari nr.9, Iasi, jud Iasi | Faza PTH |
| Semnificatie | Nume si prenume | Semnatura | Scara 1/50 | | |
| Sef.proiect | ing. Vâlcu Gabriel | | | | |
| Proiectat | arh. Rusu Dragos | | Data 2019 | Titlu planse: ARHITECTURA - propus SECTIUNE A-A | Plansa A - 5p |
| Desenat | arh. Rusu Dragos | | | | |