


Plan de amplasament și delimitare a imobilului

Scara 1 : 500

Nr. cadastral	Suprafața măsurată a imobilului (mp) 1897	Adresa imobilului
38432		Comuna Dorna Căndrenilor, sat Dorna Căndrenilor, nr. 148 <u>Județul Suceava</u>
Nr. Cartea Funciară - 38432	Unitatea Administrativ Teritorială (UAT) Dorna Căndrenilor - Intzavilan	

CIOCIRLAN
LUMINITA
MIHAELA

Semnat digital de
CIOCIRLAN
LUMINITA MIHAELA
Data: 2021.01.13
09:01:40 +0200'

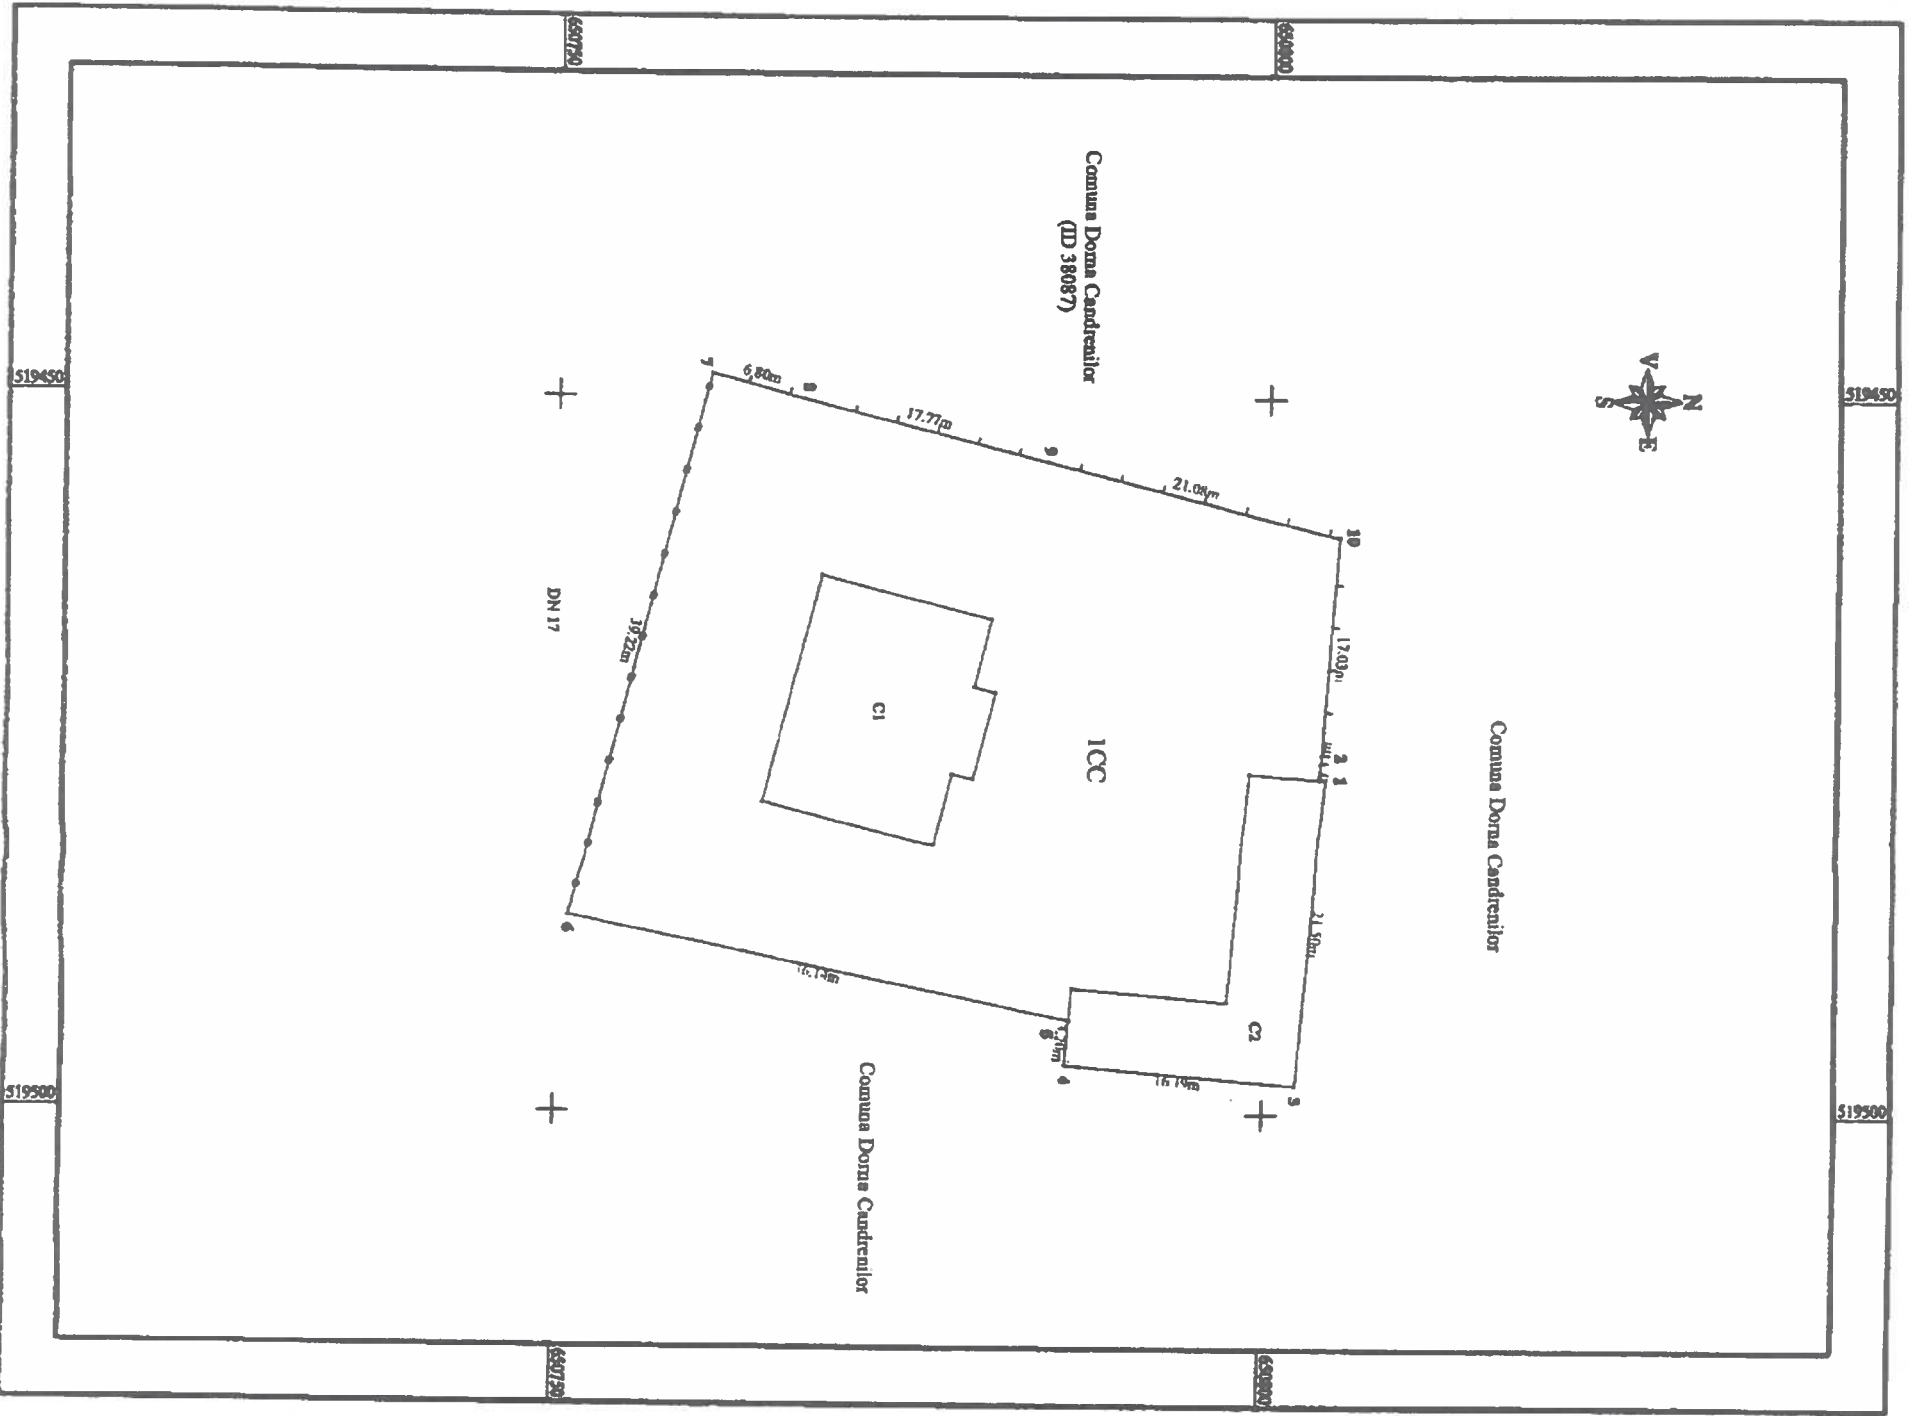

A. Date referitoare la teren		
Nr. parcea	Categorie de folosință	Suprafața (mp)
1	CC	1897
Total		1897

B. Date referitoare la construcții		
Cod	Destinația	Suprafața construită la sol (mp)
C1	CAS	214
C2	CA	173
Total		387

Suprafața totală măsurată a imobilului = 1897 mp
Suprafața din act = 1897 mp

Executant : Ciocirlean Luminița Mihaela
Inspector
 Confirm executarea măsurilor luate în vederea
 confirmării introducerii în baza de date integrată și atribuirii
 numărului cadastral
 Confirm executarea măsurilor luate în vederea
 confirmării introducerii în baza de date integrată și atribuirii
 numărului cadastral
 Semnătura și parafa
 Semnătura și parafa
 Data
 Data
 4.11/2021
 21.06/2020
 Mureșan
 Mureșan
 Semnat digital de Ion
 Mureșan
 Data: 2021.01.17
 21:46:06 +02'00'