


TOLERANTA	
Latime/Adancime	Vertical
Inaltime Put ≤ 15m	-0/+20mm ±20mm
15m < Inaltime Put ≤ 30m	-0/+25mm ±30mm
Inaltime Put > 30m	-0/+30mm ±30mm
Pozitia usii ±10mm	

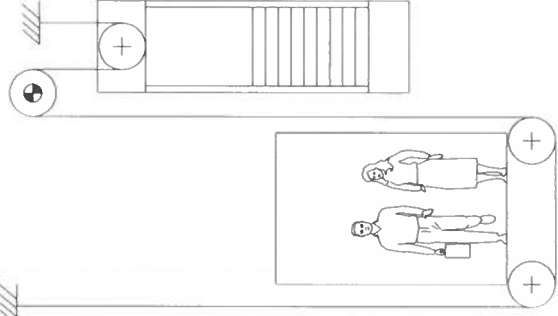

- Sumar:
- Pagină 01. Specificatie tehnica
 - Pagină 02. Vedere plan Fundatura si Spatiul superior de sus
 - Pagină 03. Vedere plan etaje
 - Pagină 04. Accesorii de ridicare si forte fundatura
 - Pagină 05. Forțele Pe Peretele De La Ultimul Etaj
 - Pagină 06. Vederi ale constructorilor
 - Pagină 07. Sectiuni verticale put
 - Pagină 08. Detalii fundatura si spatiul de siguranta sus(1)
 - Pagină 09. Detalii fundatura si spatiul de siguranta sus(2)
 - Pagină 10. Cuci Electrica in Spatiul de siguranta superior
 - Pagină 11. Usa principala la etaje: -1
 - Pagină 12. Usa principala la etaje: 0,1,2,3,4
 - Pagină 13. Usa principala la etaje: 5
 - Pagină 14. Snela si bariera
 - Pagină 15. Elevatie
 - Pagină 16. Diverse tabele

DESEN PENTRU OFERTA

SPECIFICATII TEHNICE PENTRU LIFTURI ELECTRICE PACHET COMPLET									
Suspensie : 2:1	Ecartament cabina : 1200 mm	Ecartament contragreutate : 1000 mm	Tampon Cabina : ACLA D 300402 L4						
Cursa : 20880 mm	Ghidaje contragreutate : 50x50x5/cold draw		Tipul de roata al inibzatorului : Tensioner KLT-R 0235 (1x25kg) 81.20						
Sarcina Nominală : 630 kg	Cabluri : 6 x 6.5 mm		Ușa Principală : 2-p telescopic left						
Viteza : 1 m/sec	Tip Motor : KLEEMANN RN ERS-61P0		Ușa Din Spate : Nu Există						
Voltaj : 3 faze-400	Puterea Nominala : 4 kW		Ușa Stânga : Nu Există						
Statii : 7	Curent Nominal : 10,7 A	Curent Pornire : 21,4 A	Ușa Dreapta : Nu Există						
Camera de masini : mri	Dimensiuni Cabina : 1050 x 1450 x 2100 mm		Frecventa motorului : 50 Hz						
Glisiera Pentru Cabina : 75x62x10/B	Greutate Usa(i) : 75 kg		Numar servciu						
Departamentul Responsabil Engineering dept.	Creat De Roman Roxana	Agrobox Prin -	Tip De Document		Sarna Documentului				
	Malakoudis A.		Planul De Lift		Preliminar				
			Client :		KLEEMANN LIFT RO S.R.L. Boulevard Tudor Vladimirescu Street				
					Numarul de referinta				
					Rev.				
					Data crearii desen				
					Limba				
					no_RO				
					1 / 16				
					Pasajeri : 8				
					Statii : 7				
					Tip Lift : ATLASbasic portal, EKAOEH ATLAS 2:1				
					EU				
					Sarcina Nominala : 630 Kg				
					Tehnoinstal				
					</				





KLEEMANN
Your 1st Choice in Lifts

Vedere spatiu superior



DESEN PENTRU OFERTA

Vederi plan etaje SCARA 1:20

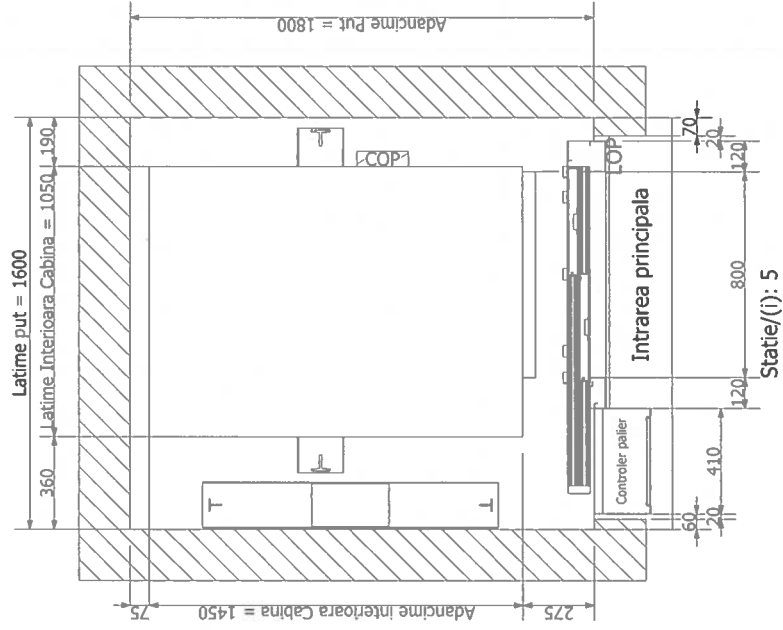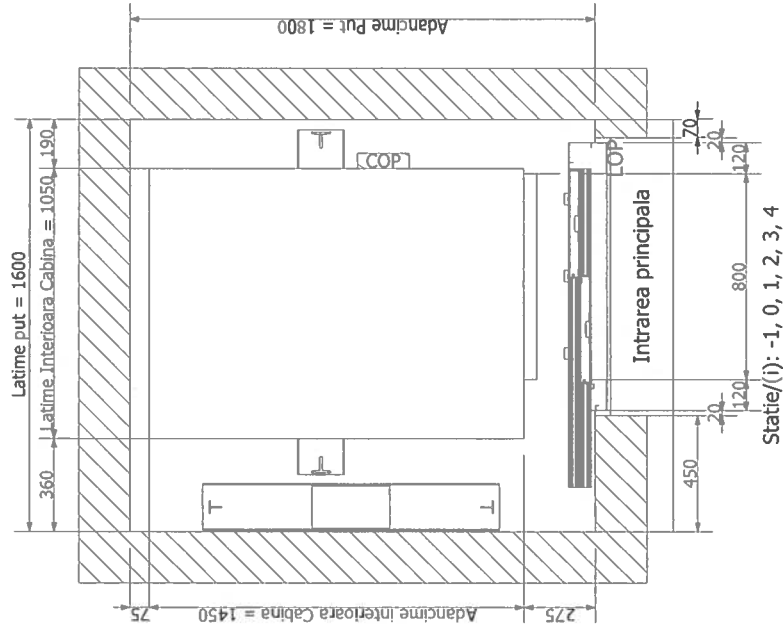


Pe care dintr-un etaj de mai sus, descrie ceea ce este în timp ce se uită de la primul nivel al palierului. La fiecare palier singura dimensiune activă este cea a uşilor (vezi paginile cu vedere plan)

DESEN PENTRU OFERTA


Client		KLEEMANN LIFT RO S.R.L. Boulevard Tudor Vladimirescu Street	
Product		Tehniciştii	
		Tip Lift : ATLASbasic portal, EKAOZH ATLAS 2:1	
		EU	
		Sarcină Nominală : 630 Kg	
		Stații : 7	
		Passageri : 8	
		Rev.	
		Data creării desen	
		2023 / 1 / 31	
		Pagina	
		3 / 16	

Accesorii de ridicare si forte fundatura SCARA 1:20

Vedere spatiu superior sus

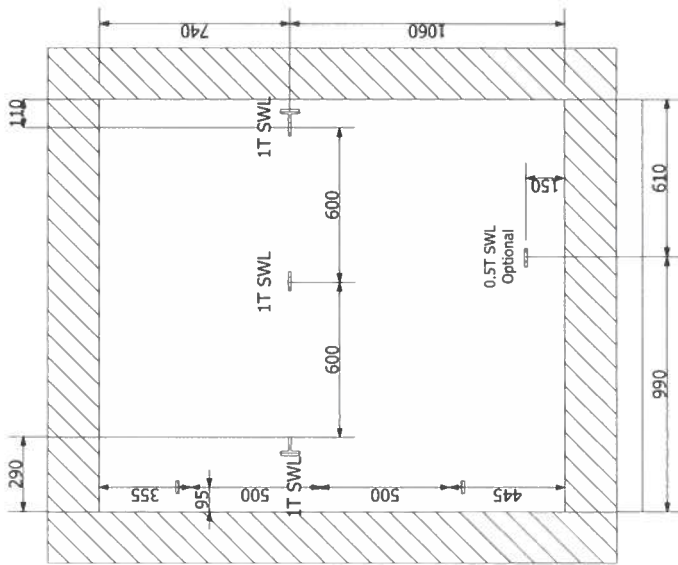

Forte in fundatura

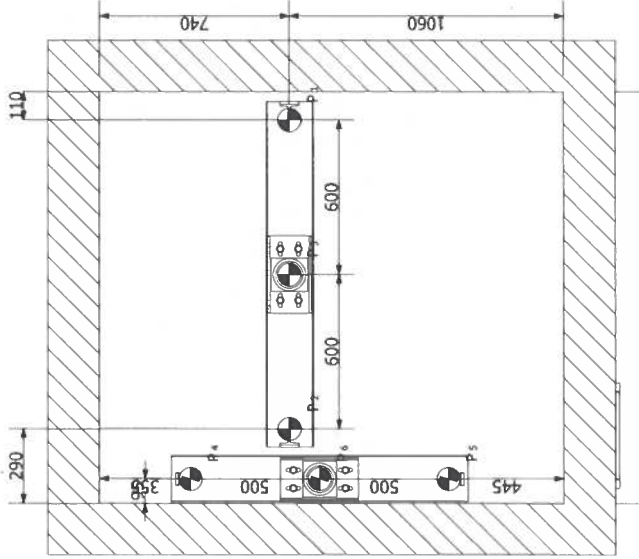

FORTELE FUNDATURA	
P1	22500 N
P2	36000 N
P3	68000 N
P4	18000 N
P5	21000 N
P6	56000 N
Forte Glisiere	
Fx	1179 N
Fy	1208 N

Any information presented about lifting beams or hooks is indicative.
KLEEMANN shall not be considered responsible for the actual ones used on site.



KLEEMANN
Your 1st Choice in Lifts

Client :

**KLEEMANN LIFT RO S.R.L. Boulevard
Tudor Vladimirescu Street**

Tip Lift : ATLASbasic portal, EKAOEH ATLAS 2:1

EU

Sarcină Nominală : 630 Kg

Statii : 7

Passageri : 8

Rev.

Data creării desen

Urmă

Pageină

Q3534594


2023 / 1 / 31

no_RO

4 / 16

DESEN PENTRU OFERTA

Forțele Pe Peretele De La Ultimul Etaj

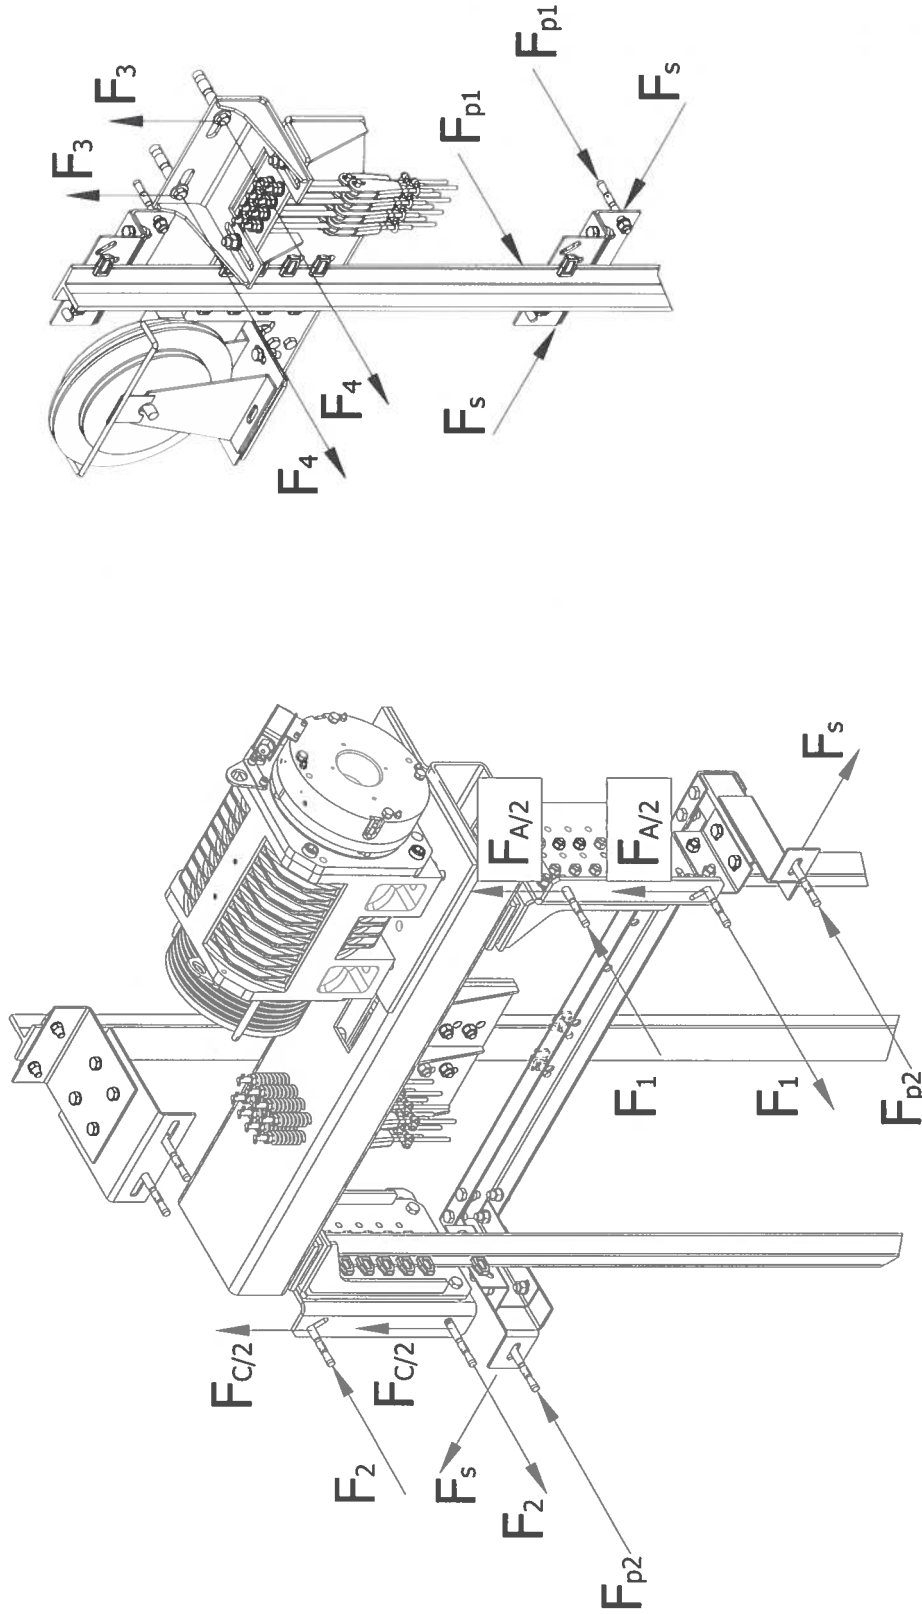

Forțele Pe Peretele De La Ultimul Etaj	
F1	5500 N
F2	4000 N
F3	810 N
F4	1230 N
FA	9300 N
FC	8000 N
Fp1	1770 N
Fp2	380 N
Fs	1180 N

Client :

KLEEMANN LIFT RO S.R.L. Boulevard Tudor Vladimirescu Street

Tehniciștii

Numar serviu

Q3534594

Rev. Data creării desen

Unăb. no. RO

Pagina 5/16

Proiect

Tip Lift : ATLASbasic portal, EKAOEH ATLAS 2:1 EU

Sarcină Nominală : 630 Kg

Stadii : 7




Passageri : 8



KLEEMANN
Your 1st Choice in Lifts

DESEN PENTRU OFERTA

Vederi ale constructorilor SCARA 1: 80

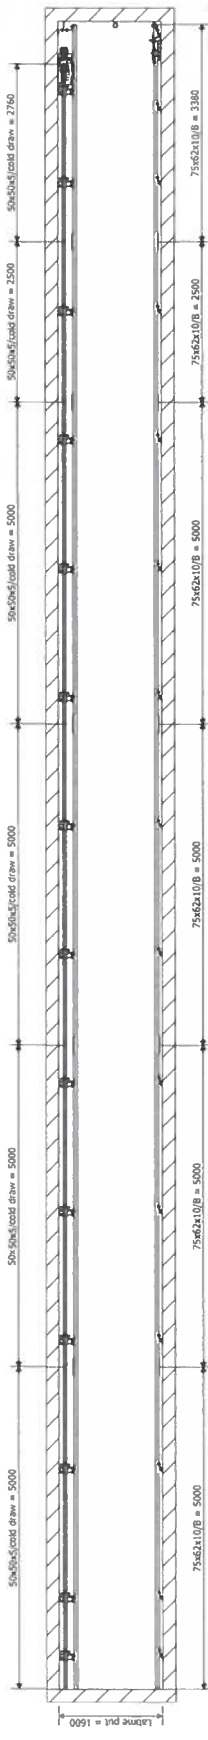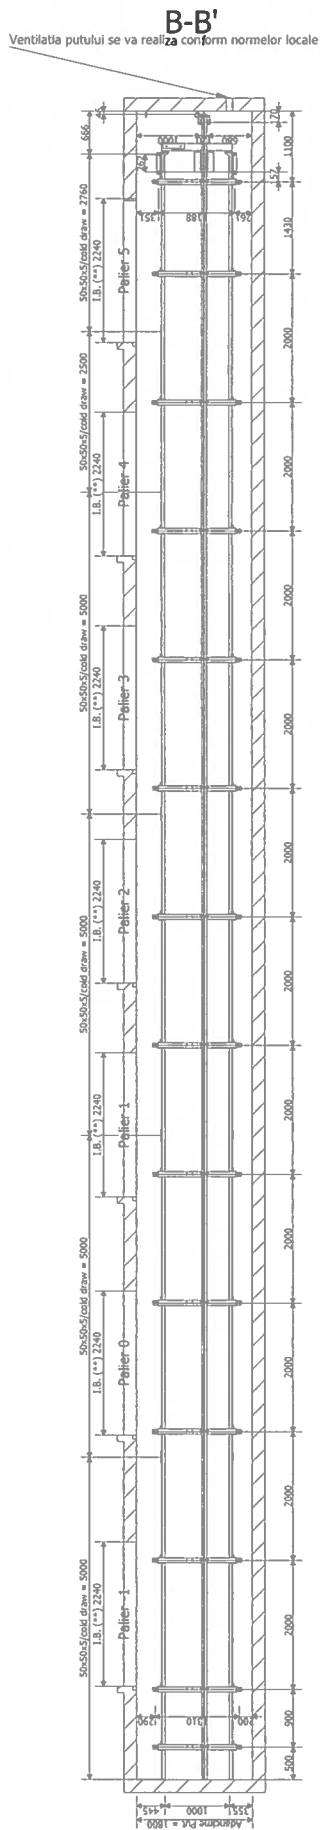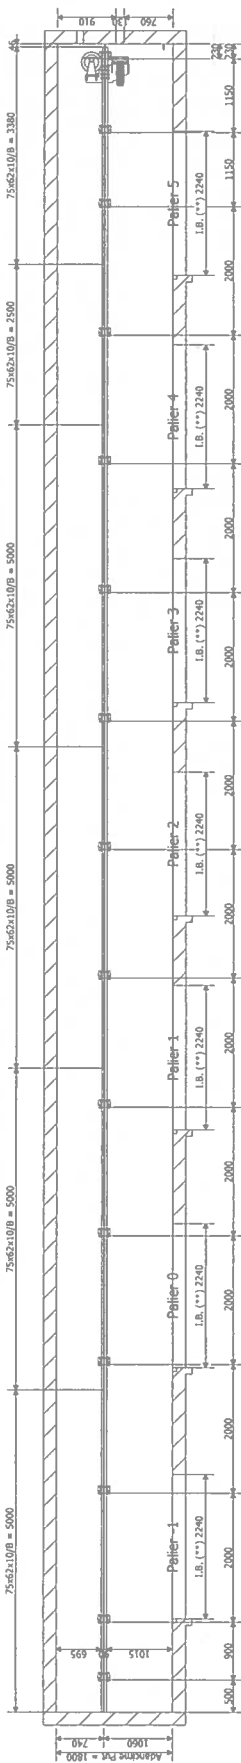

Proiect		Client :		KLEEMANN LIFT RO S.R.L. Boulevard Tudor Vladimirescu Street	
Tip Lift : ATLASbasic portal, EKAOEH ATLAS 2:1 EU		Tehninstal		Numar serviu	
Sarcina Nominală : 630 Kg		Rev.		Data creării desen	
Stabili : 7		2023 / 1 / 31		Pagina	
				6 / 16	





KLEEMANN
Your 1st Choice in Lifts

DESEN PENTRU OFERTA


**Inaltime beton - Deasupra nivelului pardoseli finisate

Sectioni verticale put SCARA 1:80

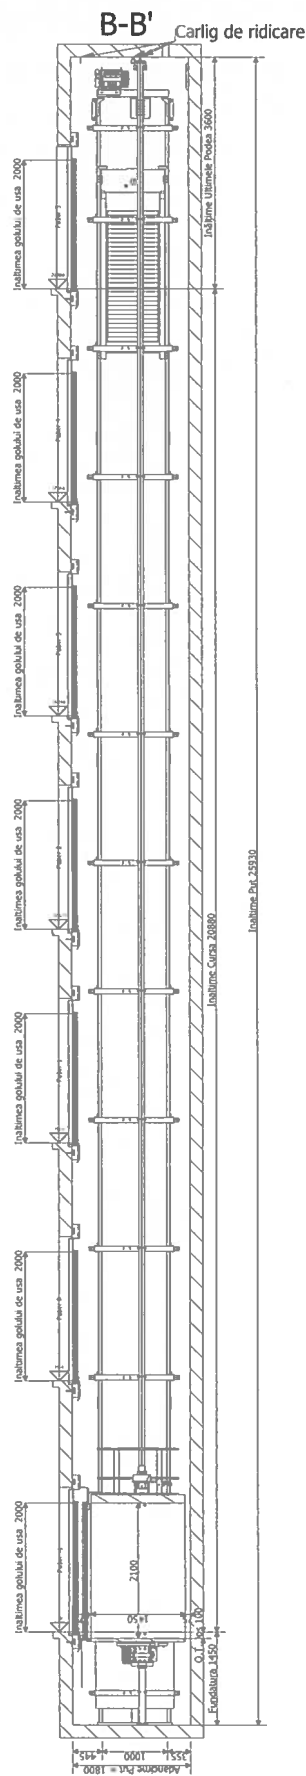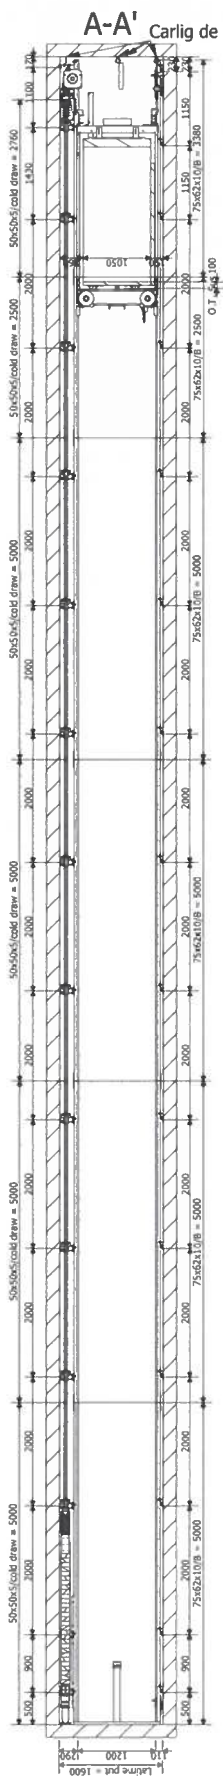


Detalii fundatura si spatiul de siguranta sus(1) SCARA 1: 25

Detaliu fundatura

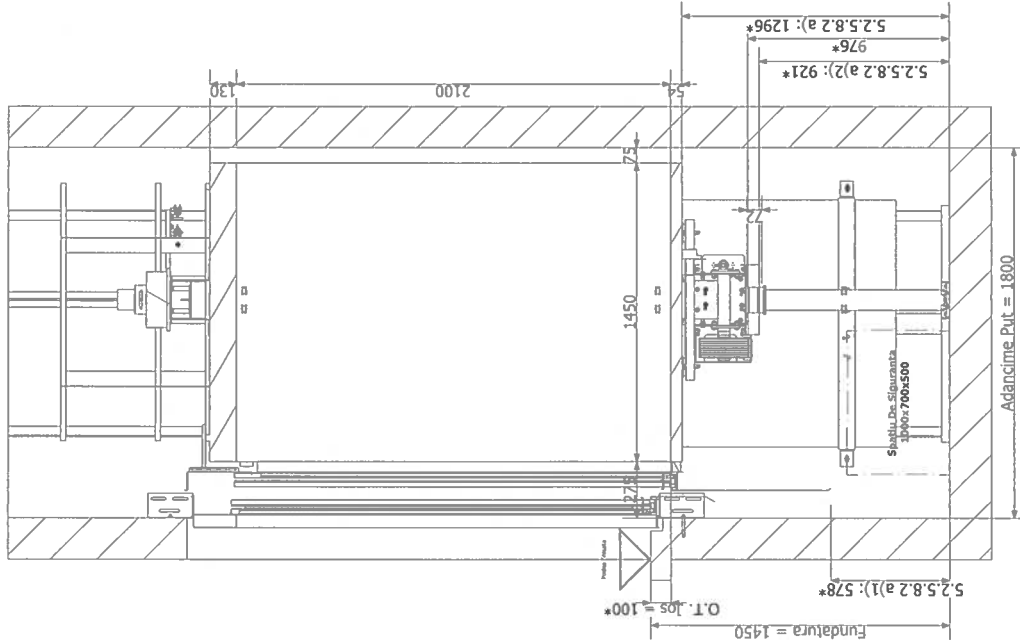

Detaliu spatiul de siguranta sus

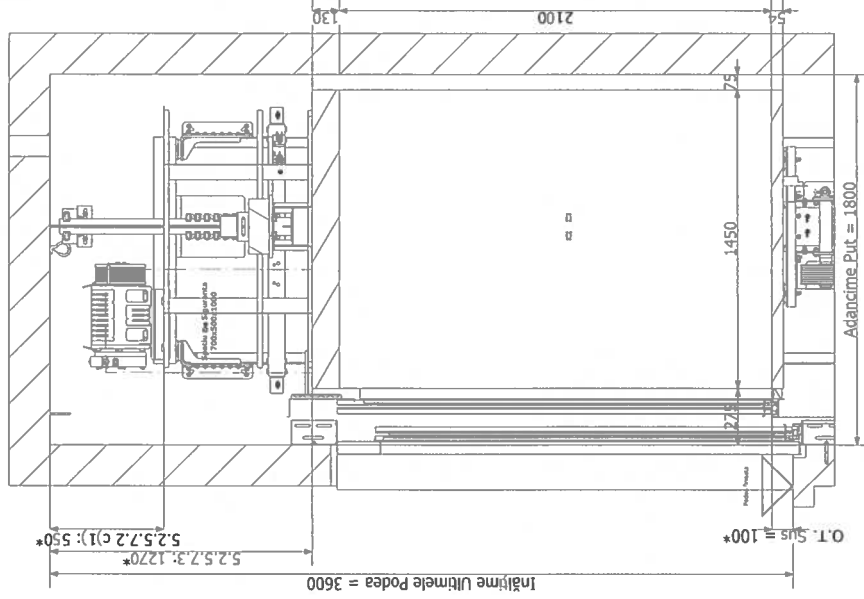

Clauzele mentionate in aceste desene se refera la EN 81-20

Dimensiunile cu asterix () sunt provizorii si pot fi modificate dupa confirmarea comenzii

DESEN PENTRU OFERTA



KLEEMANN
Your 1st Choice in Lifts

Client:

KLEEMANN LIFT RO S.R.L. Boulevard
Tudor Vladimirescu Street

Tip Lift: ATLASbasic portal, EKAOEH ATLAS 2:1

EU

Sarcina Nominala: 630 Kg

Stati: 7

Passageri: 8

Rev.

Data crearii desen

2023 / 1 / 31

Umba


re_RO

8 / 16


Q3534594

Detalii fundatura si spatiul de siguranta sus(2) SCARA 1:25

Detaliu fundatura

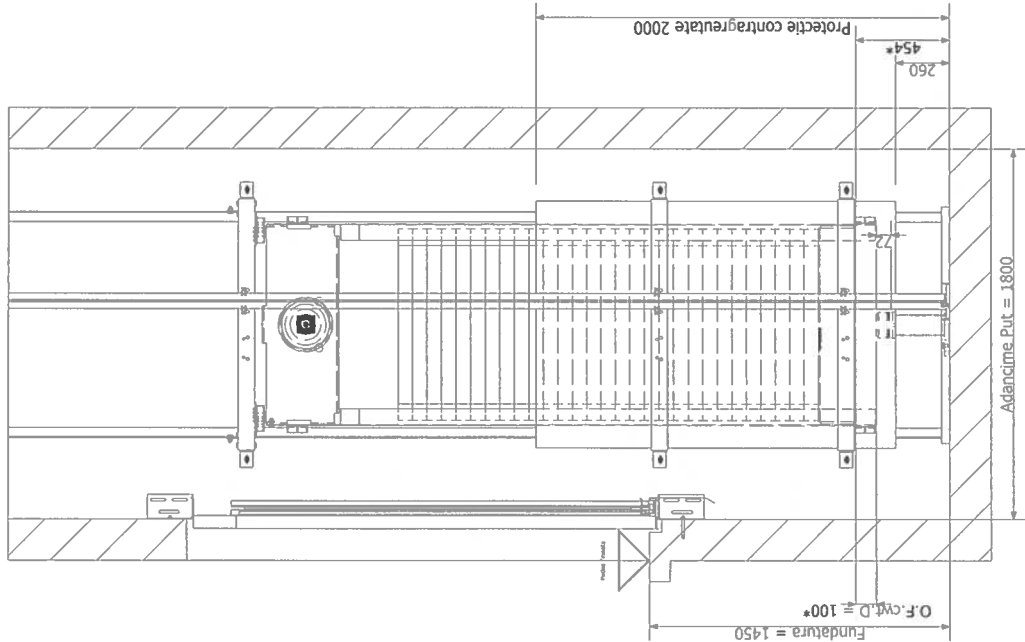

Detaliu spatiul de siguranta sus

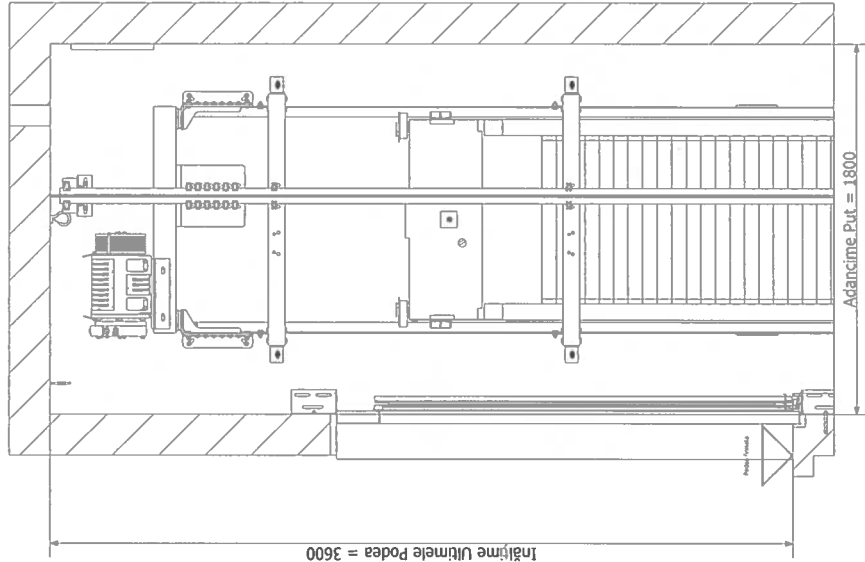

Dimensiunile cu asterix () sunt provizorii si pot fi modificate dupa confirmarea comenzii

DESEN PENTRU OFERTA



KLEEMANN
Your 1st Choice in Lifts

Proiect

Tehnoproiect

Tip Lift : ATLASbasic portal, EKAOSEH ATLAS 2:1
EU

Sarcina Nominala : 630 Kg

Scara : 7

Client :

KLEEMANN LIFT RO S.R.L. Boulevard Tudor Vladimirescu Street

Numar serviu

Q3534594

Rev.


Data crearii desen

2023 / 1 / 31

Page 9 / 16

Cutii Electrice in Spatiul de siguranta superior SCARA 1:20

Vederea cutiilor electrice in Spatiul de siguranta superior

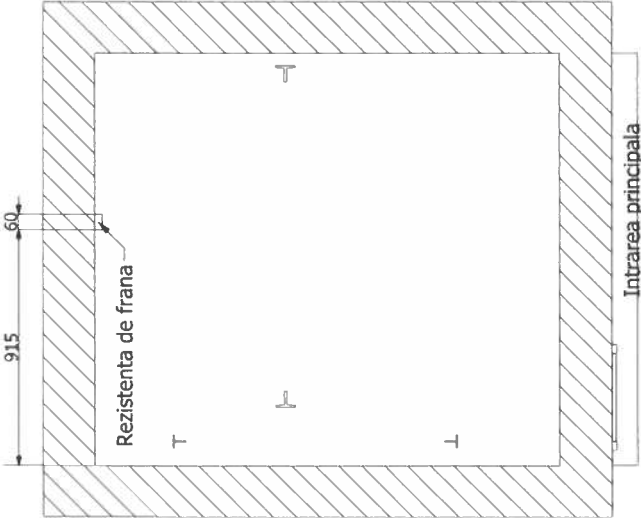

Caracteristicile cutiilor electrice in Spatiul de siguranta superior				
Cutie	Tip	Distanța de la spațiul de siguranță superior	Lungime	Înălțime
Rezistență de frana	-	100 mm	60 mm	400 mm



KLEEMANN
Your 1st Choice in Lifts

Product

Tehnicistal
Tip Lift : ATLASbasic portal, EKA02H ATLAS 2:1
EU

Client

KLEEMANN LIFT RO S.R.L. Boulevard
Tudor Vladimirescu Street
Munar servisu

Q3534594

Rev. Data creării desen
2023 / 1 / 31

Unghi
m_20

Pagină
10 / 16


DESEN PENTRU OFERTA

Stadiu : 7


Passageri : 8

Usa principala la etaje: 5 SCARA 1:30


Detaliu vedere sus

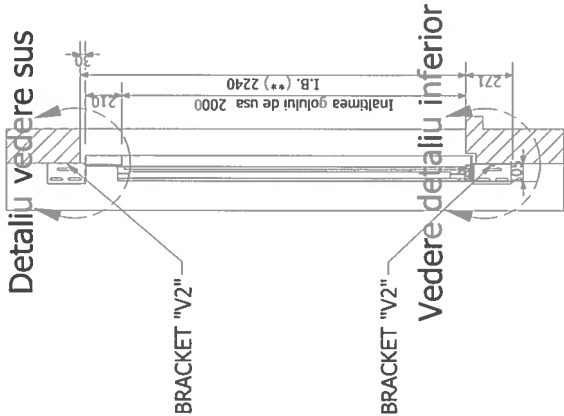

Vedere detaliu inferior

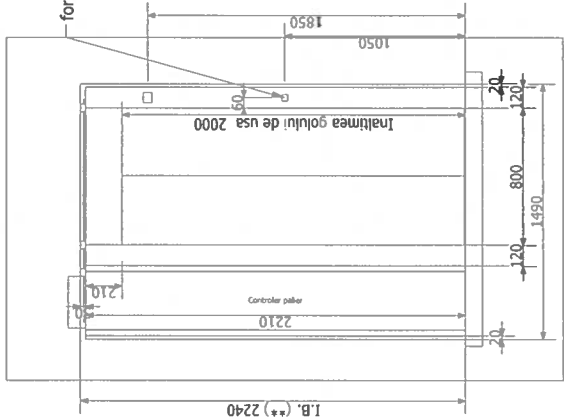


Vedere sectiune

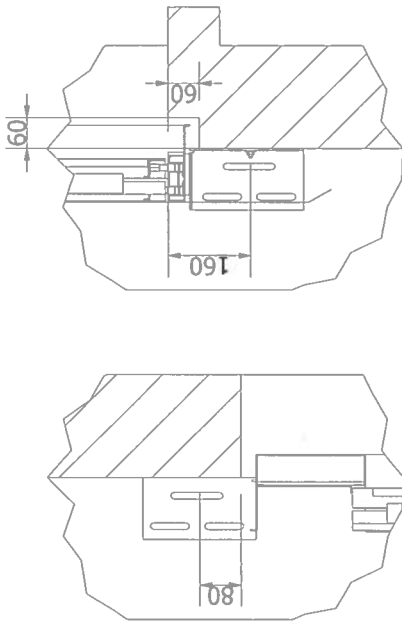


Detaliu vedere sus
Detaliu superior usi

Vedere detaliu inferior
Detaliu inferior usi

Vedere din exterior

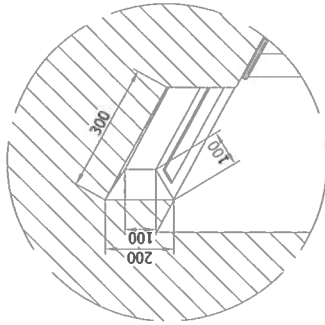

Vedere interioara

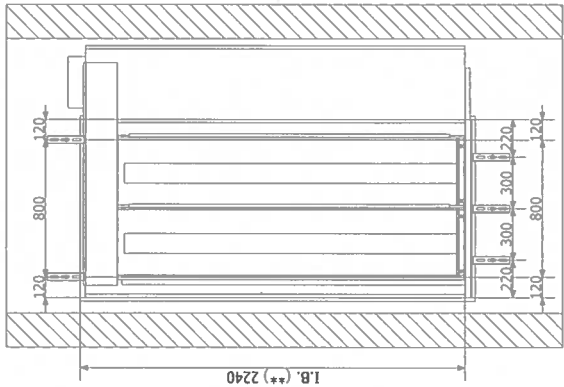

Caracteristica	Valoare
Tipuri de panouri ale usii	INOX
Tipuri de finisaj pentru panourile usii	SATIN 441
Tip tocuri usa	INOX
Finisaj toc	SATIN 441
Tipul de gaura al butonului	ΤΥΠΟΥ ΟΡΘΟΓΩΝΙΑΤΗ
Tipul primului LOP	Ορθοστάτη AKL-101
Tipul butoanelor de apasare	MT-42



KLEEMANN
Your 1st Choice in Lifts


Client :	KLEEMANN LIFT RO S.R.L. Boulevard Tudor Vladimirescu Street
Product :	Technoinstal
Tip LIR :	ATLASbasic portal, ΕΚΔΟΣΗ ATLAS 2:1
EU	
Sarcină Nominală :	630 Kg
Stadii :	7
Rev.	Data creării desen
Linia	re. RO
Page	13 / 16

* Forma Panourilor de comanda de pe palier și a indicatorilor este orientativă.
Vă rugăm să verificați tabelul cu caracteristici ale ușilor pentru detalii suplimentare.

**Inaltime beton - Deasupra nivelului pardoseli finisate

DESEN PENTRU OFERTA

Schela si bariera SCARA 1:20

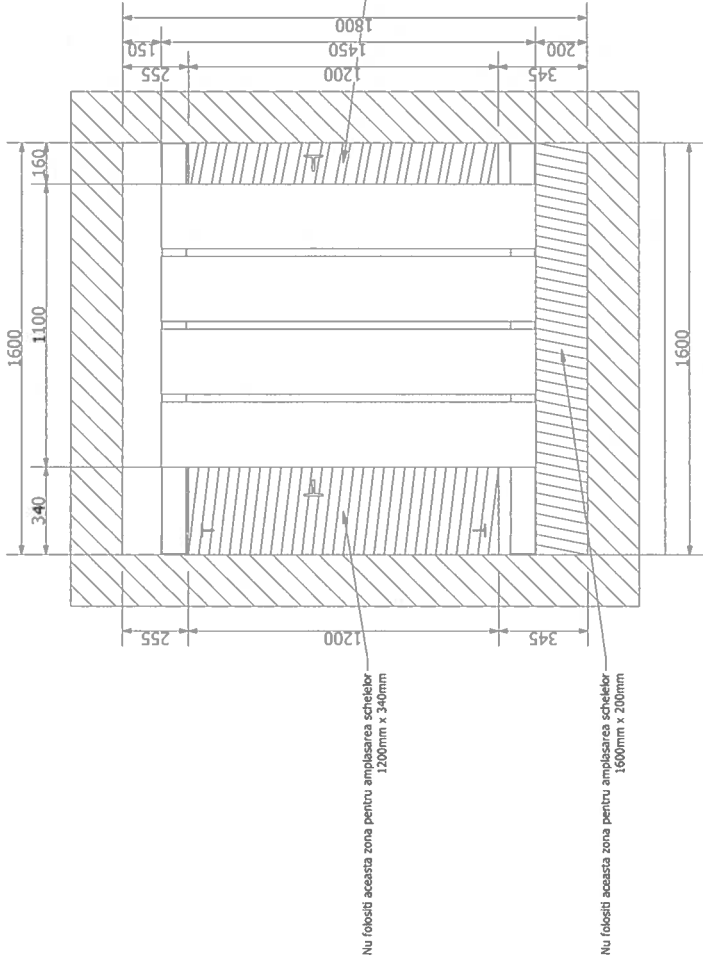


Dimensiunile platformelor de montaj sunt informative.
Grinzile prezentate în desen au o lățime de 100 mm

Vederea în plan a schelelor este produsă automat, trebuie verificată de către inginerii de vânzări înainte să fie prezentată către client

CERINTE BENEFICIAR PENTRU SCHELE DE MONTAJ

Sa asigure schele de montaj potrivite cu ancorare, scara si bariera la usile de acces put asigurate de catre inginerii liftului sau alternativ conform cerintelor inginerilor liftului sa asigure dezinstalarea si reinsalarea schelelor de montaj

Bariere put usa

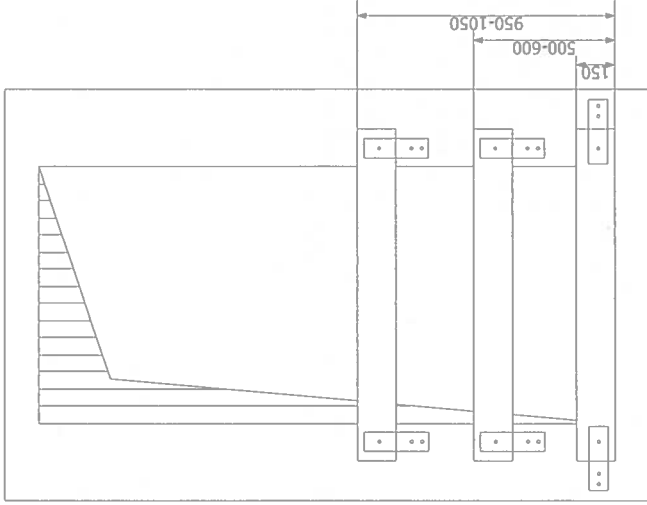

Bariere usi asigurate de beneficiar

1. Beneficiarul trebuie sa asigure bariere potrivite la fiecare intrare in put conform indicatiilor inginerilor de lift pana la terminarea instalarii tuturor usilor de acces in put.
2. Aceasta bariera de protectie trebuie sa suporte o sarcina de 90 kg aplicata de la palier pe fiecare bariera in parte.




Proiect		Client :	
Tehnoinstal		KLEEMANN LIFT RO S.R.L. Boulevard Tudor Vladimirescu Street	
Tip Lift : ATLASbasic portal, EKAOEH ATLAS 2:1 EU		Numele serviciu	
Sarcină Nominală : 630 Kg		Q3534594	
Starii : 7		Rev.	Limba
Passageri : 8		2023 / 1 / 31	ro_RO
		Pagina	
		14 / 16	

DESEN PENTRU OFERTA

Elevație SCARA 1:80

Usi principale vederi partea putului A

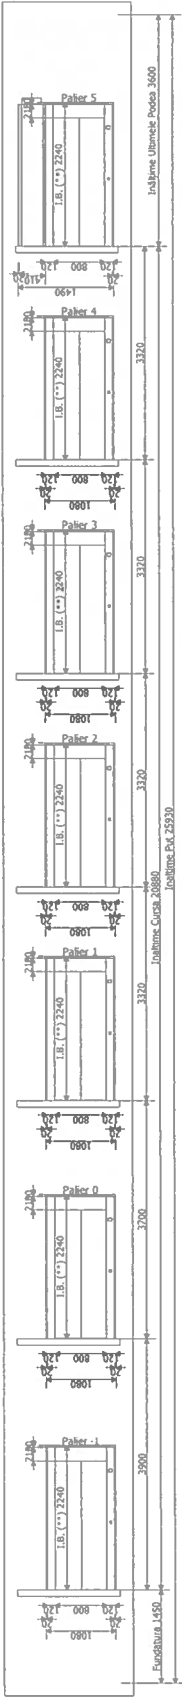

**Înaltime beton - Deasupra nivelului pardoseli finisate

* Forma Panourilor de comanda de pe palier și a indicatorilor este orientativă.
Vă rugăm să verificați tabelul cu caracteristici ale ușilor pentru detalii suplimentare.

DESEN PENTRU OFERTA



KLEEMANN
Your 1st Choice in Lifts

Proiect

Tehnoinstal

Tip Lift : ATLASbasic portal, EKAOEH ATLAS 2:1
EU

Sarcină Nominală : 630 Kg

Stații : 7

Client :

**KLEEMANN LIFT RO S.R.L. Boulevard
Tudor Vladimirescu Street**

Numar serviu

Q3534594

Rev.

Data creării desen

2023 / 1 / 31

Passager: 8

Limba

ro_RO

Page

15 / 16

Diverse tabele

Console cabina

#	Tip	Altitudine	Diferenta
1	GB T75-89 ATLAS 2:1 EN81.20 - WB Atlas 2:1 (complete)	500 mm	-
2	GB T75-89 ATLAS 2:1 EN81.20 - WB Atlas 2:1 (complete)	1400 mm	900 mm
3	GB T75-89 ATLAS 2:1 EN81.20 - WB Atlas 2:1 (complete)	3400 mm	2000 mm
4	GB T75-89 ATLAS 2:1 EN81.20 - WB Atlas 2:1 (complete)	5400 mm	2000 mm
5	GB T75-89 ATLAS 2:1 EN81.20 - WB Atlas 2:1 (complete)	7400 mm	2000 mm
6	GB T75-89 ATLAS 2:1 EN81.20 - WB Atlas 2:1 (complete)	9400 mm	2000 mm
7	GB T75-89 ATLAS 2:1 EN81.20 - WB Atlas 2:1 (complete)	11400 mm	2000 mm
8	GB T75-89 ATLAS 2:1 EN81.20 - WB Atlas 2:1 (complete)	13400 mm	2000 mm
9	GB T75-89 ATLAS 2:1 EN81.20 - WB Atlas 2:1 (complete)	15400 mm	2000 mm
10	GB T75-89 ATLAS 2:1 EN81.20 - WB Atlas 2:1 (complete)	17400 mm	2000 mm
11	GB T75-89 ATLAS 2:1 EN81.20 - WB Atlas 2:1 (complete)	19400 mm	2000 mm
12	GB T75-89 ATLAS 2:1 EN81.20 - WB Atlas 2:1 (complete)	21400 mm	2000 mm
13	GB T75-89 ATLAS 2:1 EN81.20 - WB Atlas 2:1 (complete)	23400 mm	2000 mm
14	GB T75-89 ATLAS 2:1 EN81.20 - WB Atlas 2:1 (complete)	24550 mm	1150 mm
15	GB T75-89 ATLAS 2:1 EN81.20 - WB Atlas 2:1 (complete)	25700 mm	1150 mm

Consolele contragreuturilor

#	Tip	Altitudine	Diferenta
1	ATLAS 2:1 COMBINATION BRACKET S=228 L=1220 DBG=1000 EN81.20	500 mm	-
2	ATLAS 2:1 COMBINATION BRACKET S=228 L=1220 DBG=1000 EN81.20	1400 mm	900 mm
3	ATLAS 2:1 COMBINATION BRACKET S=228 L=1220 DBG=1000 EN81.20	3400 mm	2000 mm
4	ATLAS 2:1 COMBINATION BRACKET S=228 L=1220 DBG=1000 EN81.20	5400 mm	2000 mm
5	ATLAS 2:1 COMBINATION BRACKET S=228 L=1220 DBG=1000 EN81.20	7400 mm	2000 mm
6	ATLAS 2:1 COMBINATION BRACKET S=228 L=1220 DBG=1000 EN81.20	9400 mm	2000 mm
7	ATLAS 2:1 COMBINATION BRACKET S=228 L=1220 DBG=1000 EN81.20	11400 mm	2000 mm
8	ATLAS 2:1 COMBINATION BRACKET S=228 L=1220 DBG=1000 EN81.20	13400 mm	2000 mm
9	ATLAS 2:1 COMBINATION BRACKET S=228 L=1220 DBG=1000 EN81.20	15400 mm	2000 mm
10	ATLAS 2:1 COMBINATION BRACKET S=228 L=1220 DBG=1000 EN81.20	17400 mm	2000 mm
11	ATLAS 2:1 COMBINATION BRACKET S=228 L=1220 DBG=1000 EN81.20	19400 mm	2000 mm
12	ATLAS 2:1 COMBINATION BRACKET S=228 L=1220 DBG=1000 EN81.20	21400 mm	2000 mm
13	ATLAS 2:1 COMBINATION BRACKET S=228 L=1220 DBG=1000 EN81.20	23400 mm	2000 mm
14	ATLAS 2:1 COMBINATION BRACKET S=228 L=1220 DBG=1000 EN81.20	24830 mm	1430 mm
15	TEΛΕΥΤΑΙΟ ΣΤΗΡΙΓΜΑ ΟΔΗΓΟΥ ATLAS 2:1 EU	25760 mm	930 mm

Înălțimi Etaje

Palier	Înălțime
-1~0	3900 mm
0~1	3700 mm
1~2	3320 mm
2~3	3320 mm
3~4	3320 mm
4~5	3320 mm

Piese de montaj

Tip	Lungime	Cantitatea
Carlige de ridicare	-	4

Glisiera principala

Tip	Cantitatea	Lungime
Decupat sus	2	3380 mm
Complet	2	2500 mm
Complet	8	5000 mm

Glisiera secundara

Tip	Cantitatea	Lungime
Decupat sus	2	2760 mm
Complet	2	2500 mm
Complet	8	5000 mm



KLEEMANN
Your 1st Choice in Lifts

Proiect

Client

Tehnoinstal
Tip Lift : ATLASbasic portal, EKAO2H ATLAS 2:1 EU

KLEEMANN LIFT RO S.R.L. Boulevard Tudor Vladimirescu Street

Sarcină Nominală : 630 Kg

Q3534594

Rev. Data creării desen
Unbl no_ro

Passageri : 8

Stadii : 7

DESEN PENTRU OFERTA

5

4

3

2

1

16 / 16