


ANEXA 1

CORP A
ACCES 1

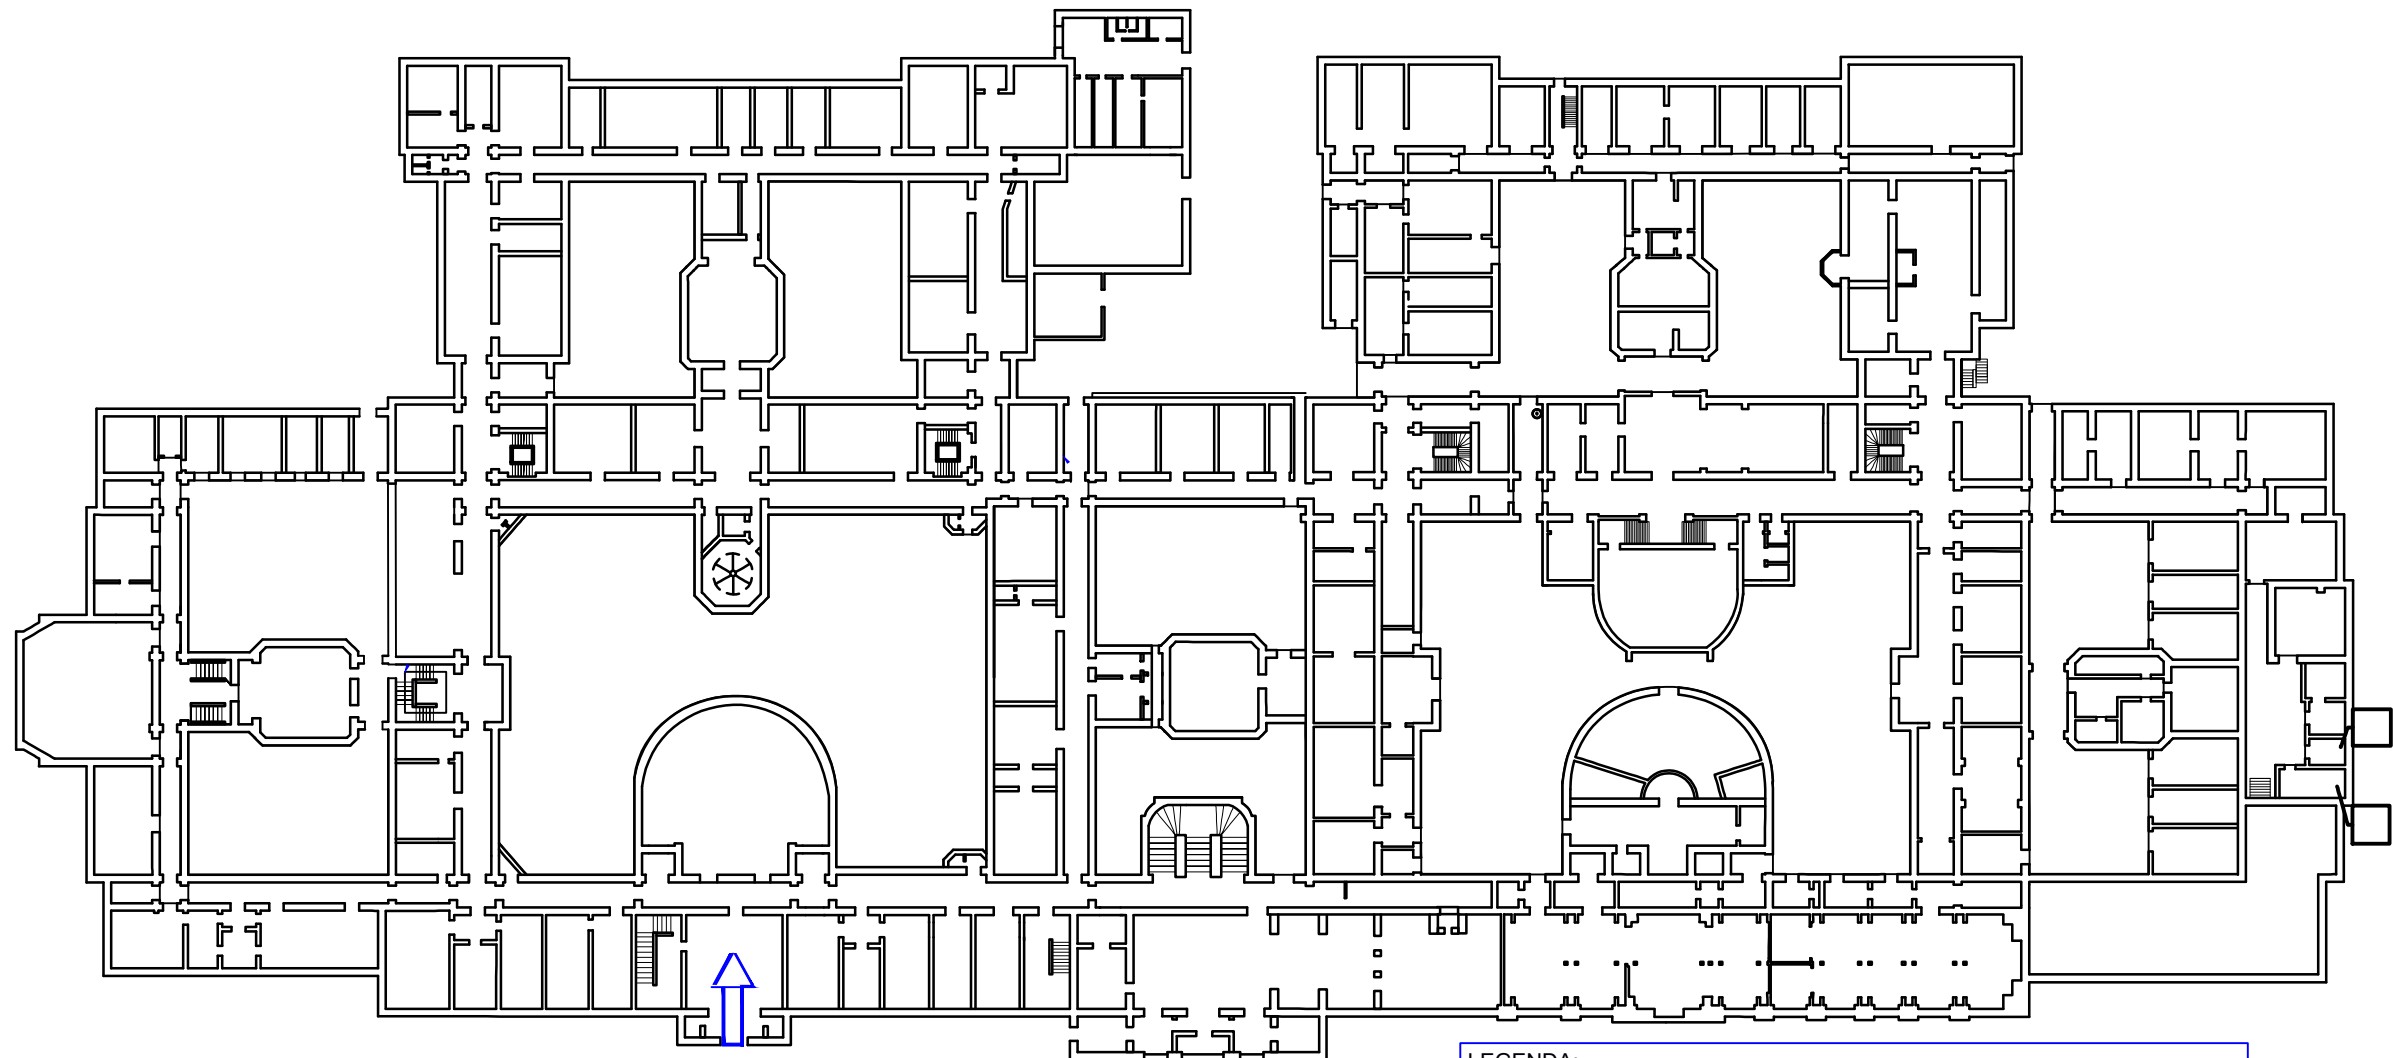


Acces

- LEGENDA:
- DECANAT FACULTATEA DE FILOSOFIE-DEMISOL
 - DECANAT FACULTATEA DE ISTORIE/FIZICA/LITERE/DREPT/CHIMIE/TEOLOGIE ROMANO-CATOLICA/AULA MAGNA-PARTER
 - DECANAT MATEMATICA-ETAJ 1
 - RECTORAT/SECRETARIAT-ETAJ 2
 - ACTE STUDII/RELATII INTERNATIONALE-ETAJ 2
 - SALA SENAT/SALA FERDINAND-ETAJ 2

PUNCT DE INFORMARE ETAJ 1
ACCES PERSOANE CU
DIZABILITATI SPRE RECTORAT




CORP A
ACCES 2

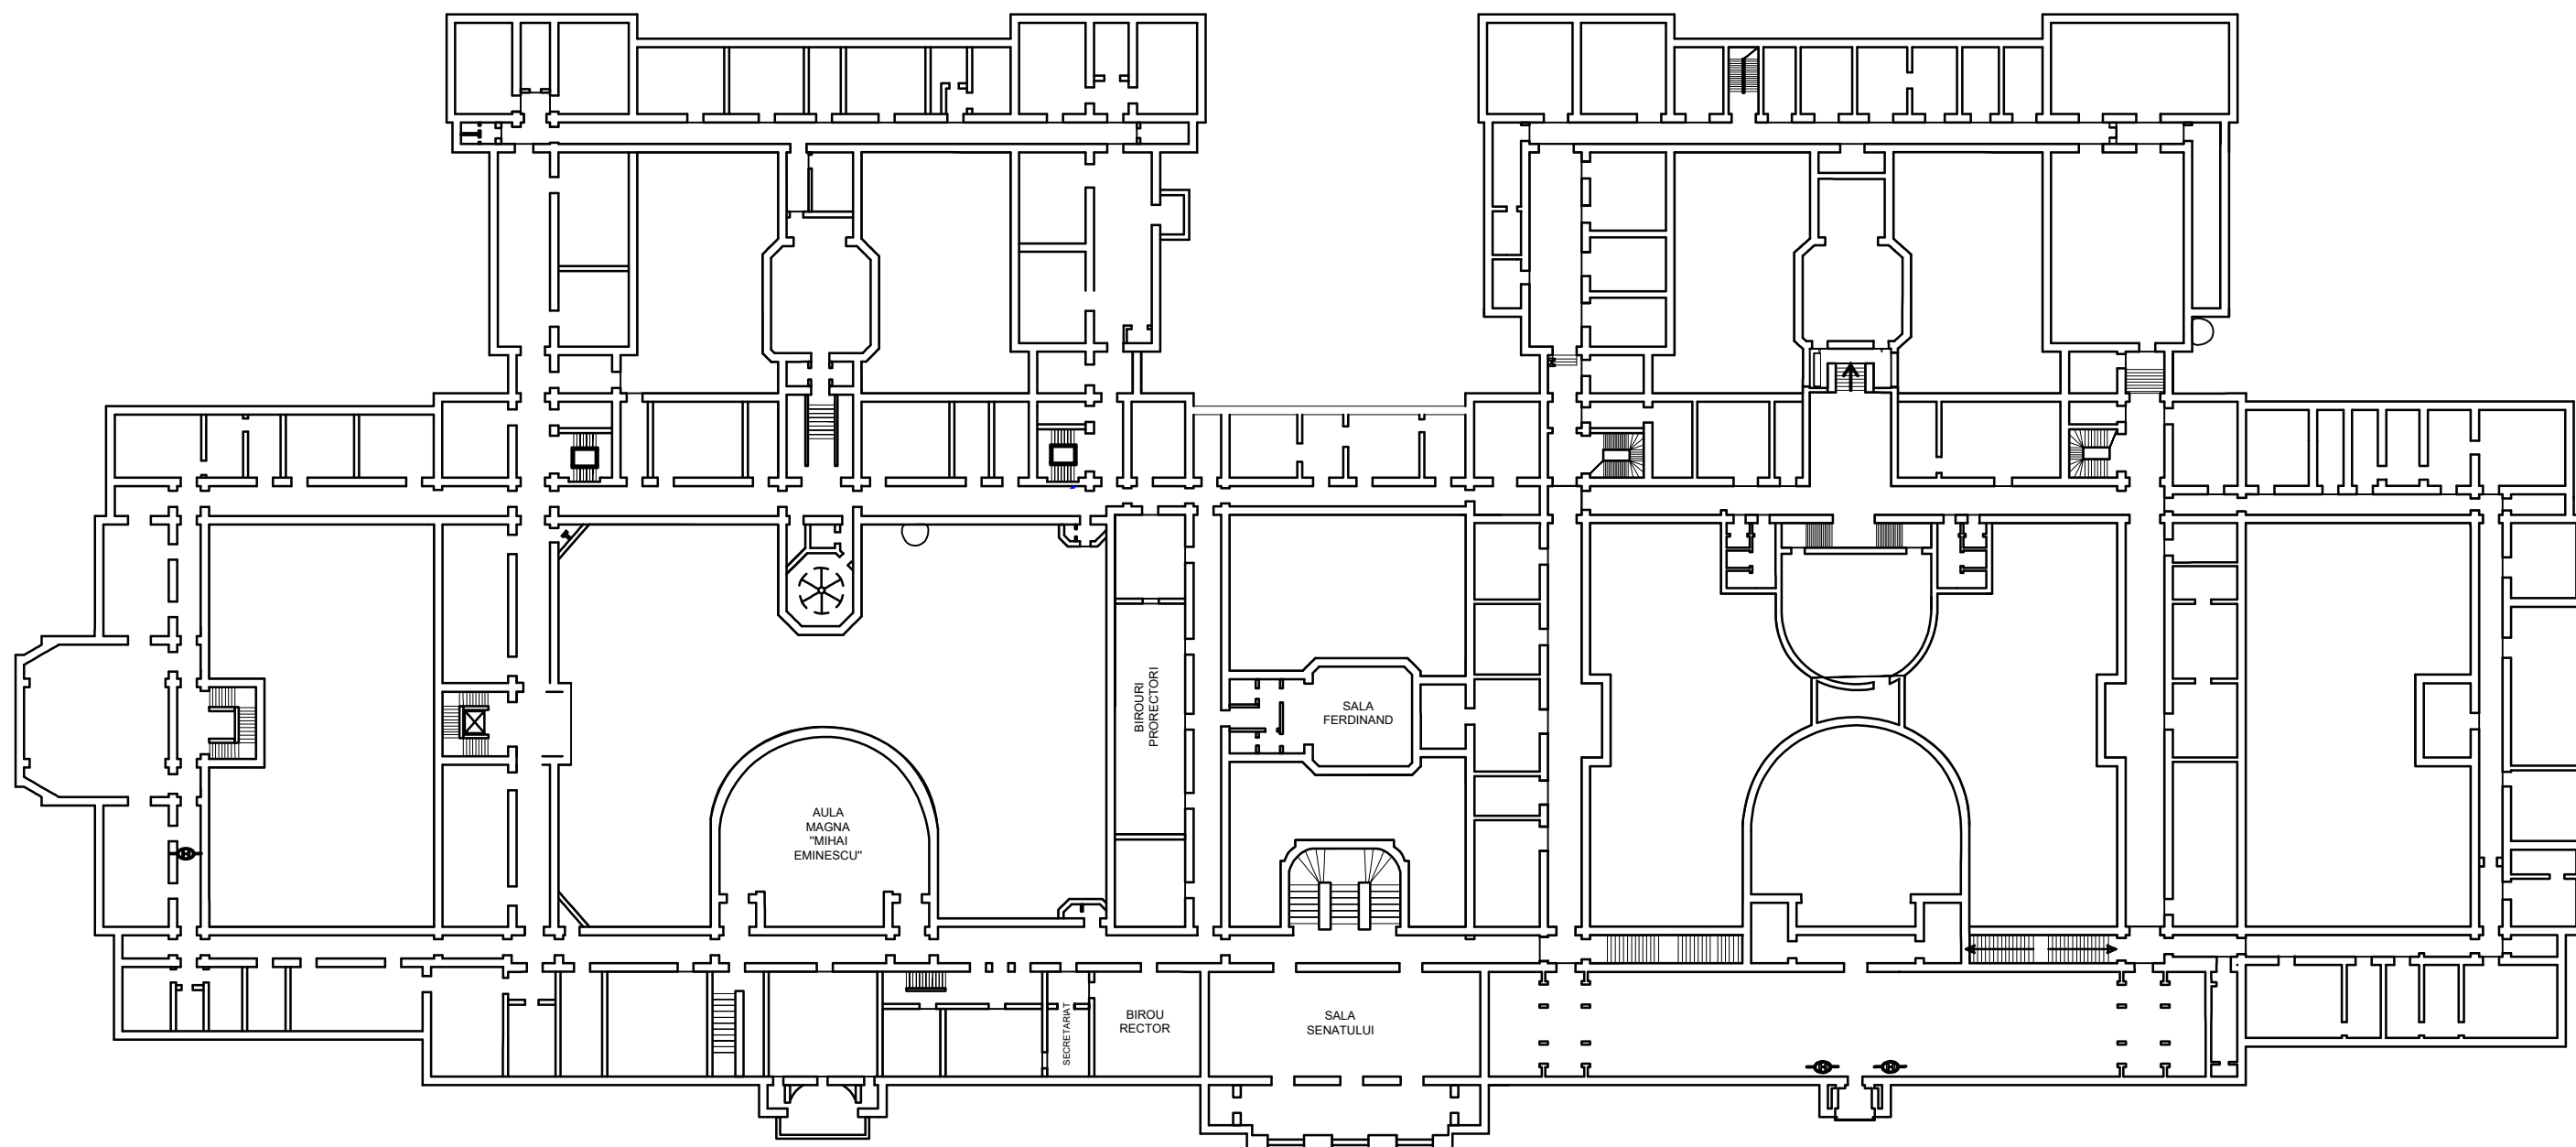


Acces spre Rectorat/
Secretariat rectorat/
Directia General
Administrativa


LEGENDA:

- BIROU RECTOR
- SECRETARIAT
- BIROURI PRORECTORI
- DIRECTIA GENERAL ADMINISTRATIVA
- BIROU ACTE STUDII
- BIROU RELATII INTERNATIONALE

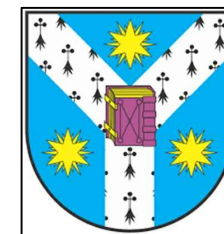

CORP B


PUNCT DE INFORMARE ETAJ 2
ACCES PERSOANE CU
DIZABILITATI SPRE MUZEUL DE
MINERALOGIE SI PETROGRAFIE
"GRIGORE COBALCESCU" 

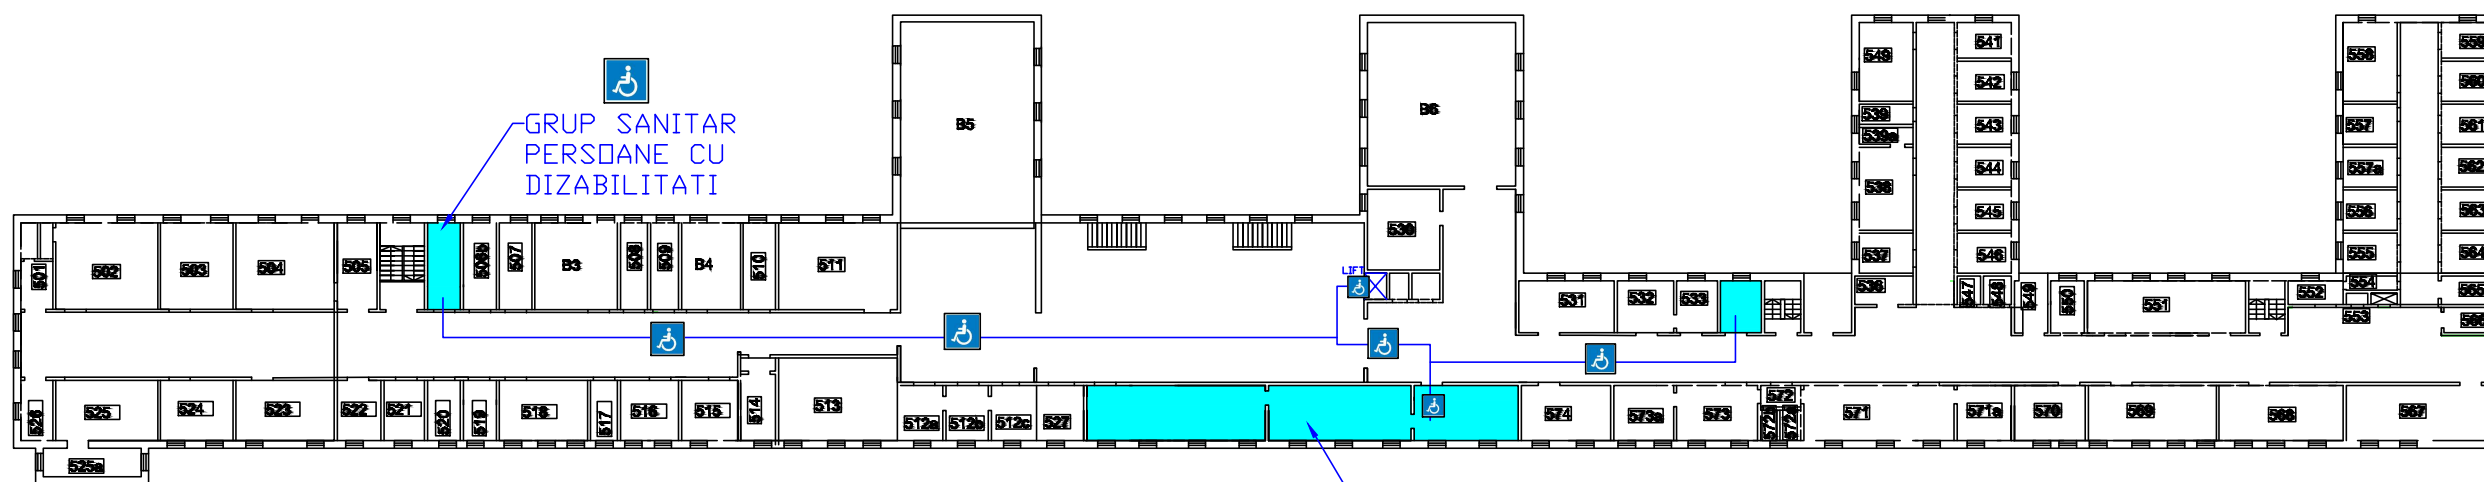

GRUP SANITAR
PERSOANE CU
DIZABILITATI


MUZEUL DE
MINERALOGIE SI
PETROGRAFIE

UNIVERSITATEA ALEXANDRU IOAN CUZA IAȘI - CORPUL „C” - PLAN DEMISOL

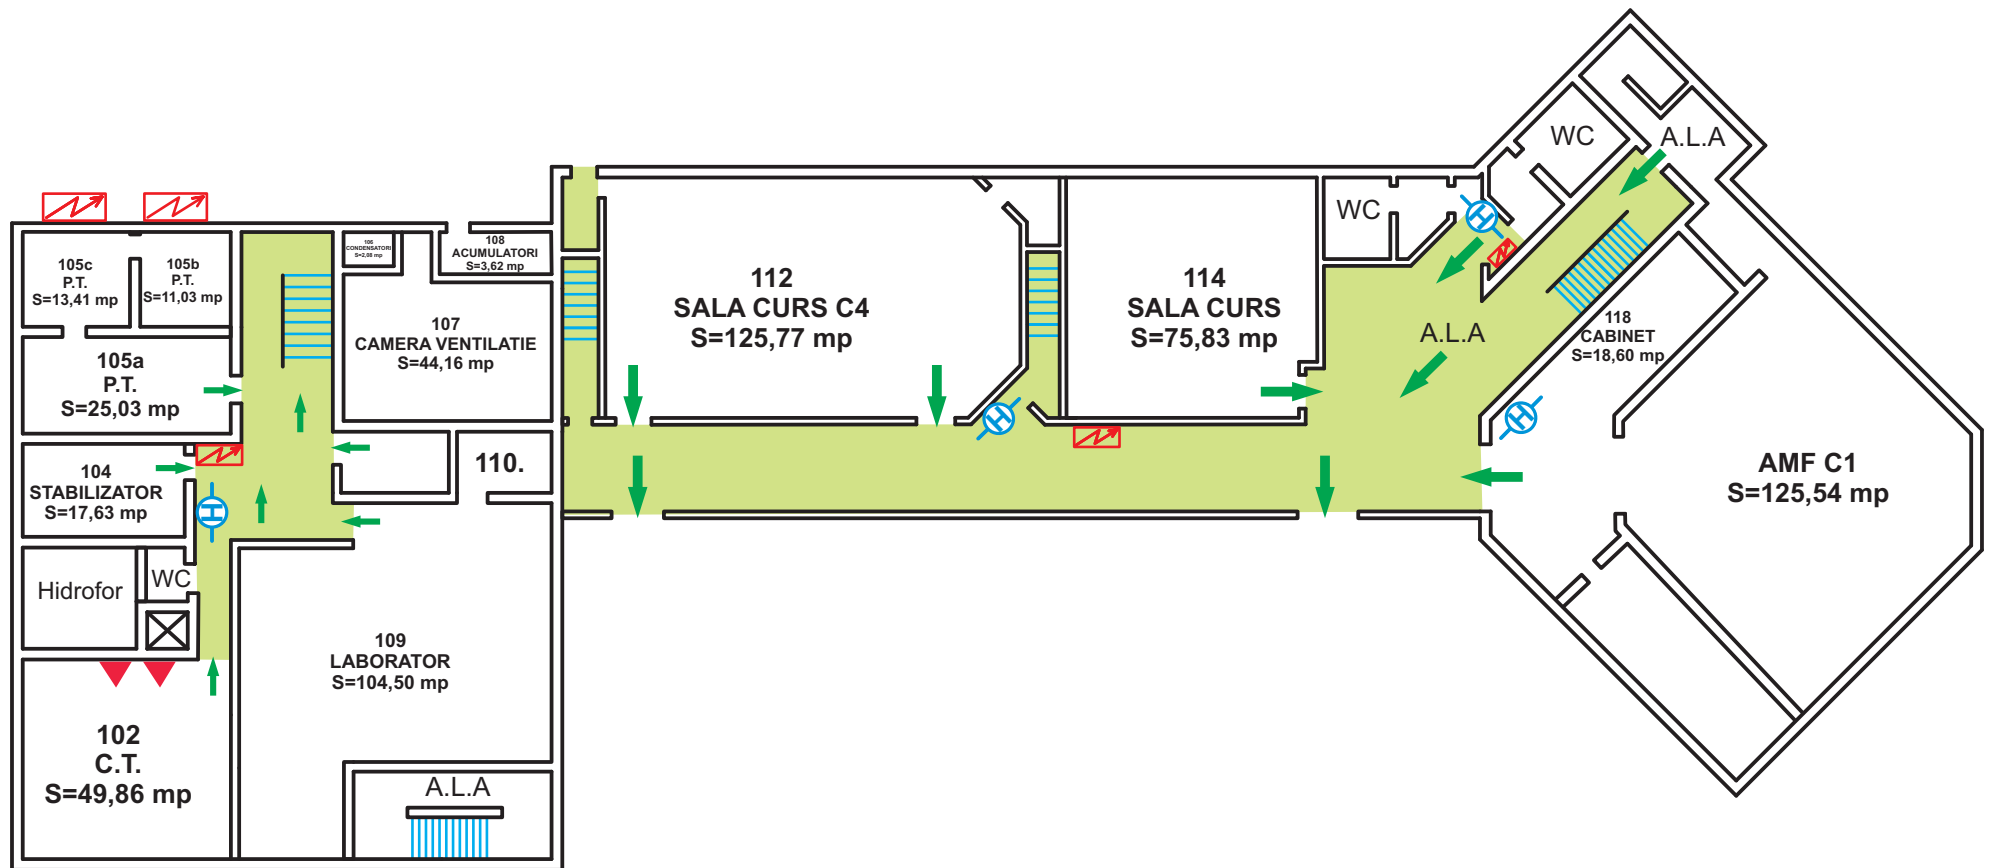


-  - TRASEU / DIRECȚIE EVACUARE
-  - STINGĂTOR PORTABIL
-  - ASCCENSOR
-  - HIDRANT INTERIOR
-  - TABLOU ELECTRIC

UNIVERSITATEA ALEXANDRU IOAN CUZA IAȘI - CORPUL „C” - PLAN PARTER

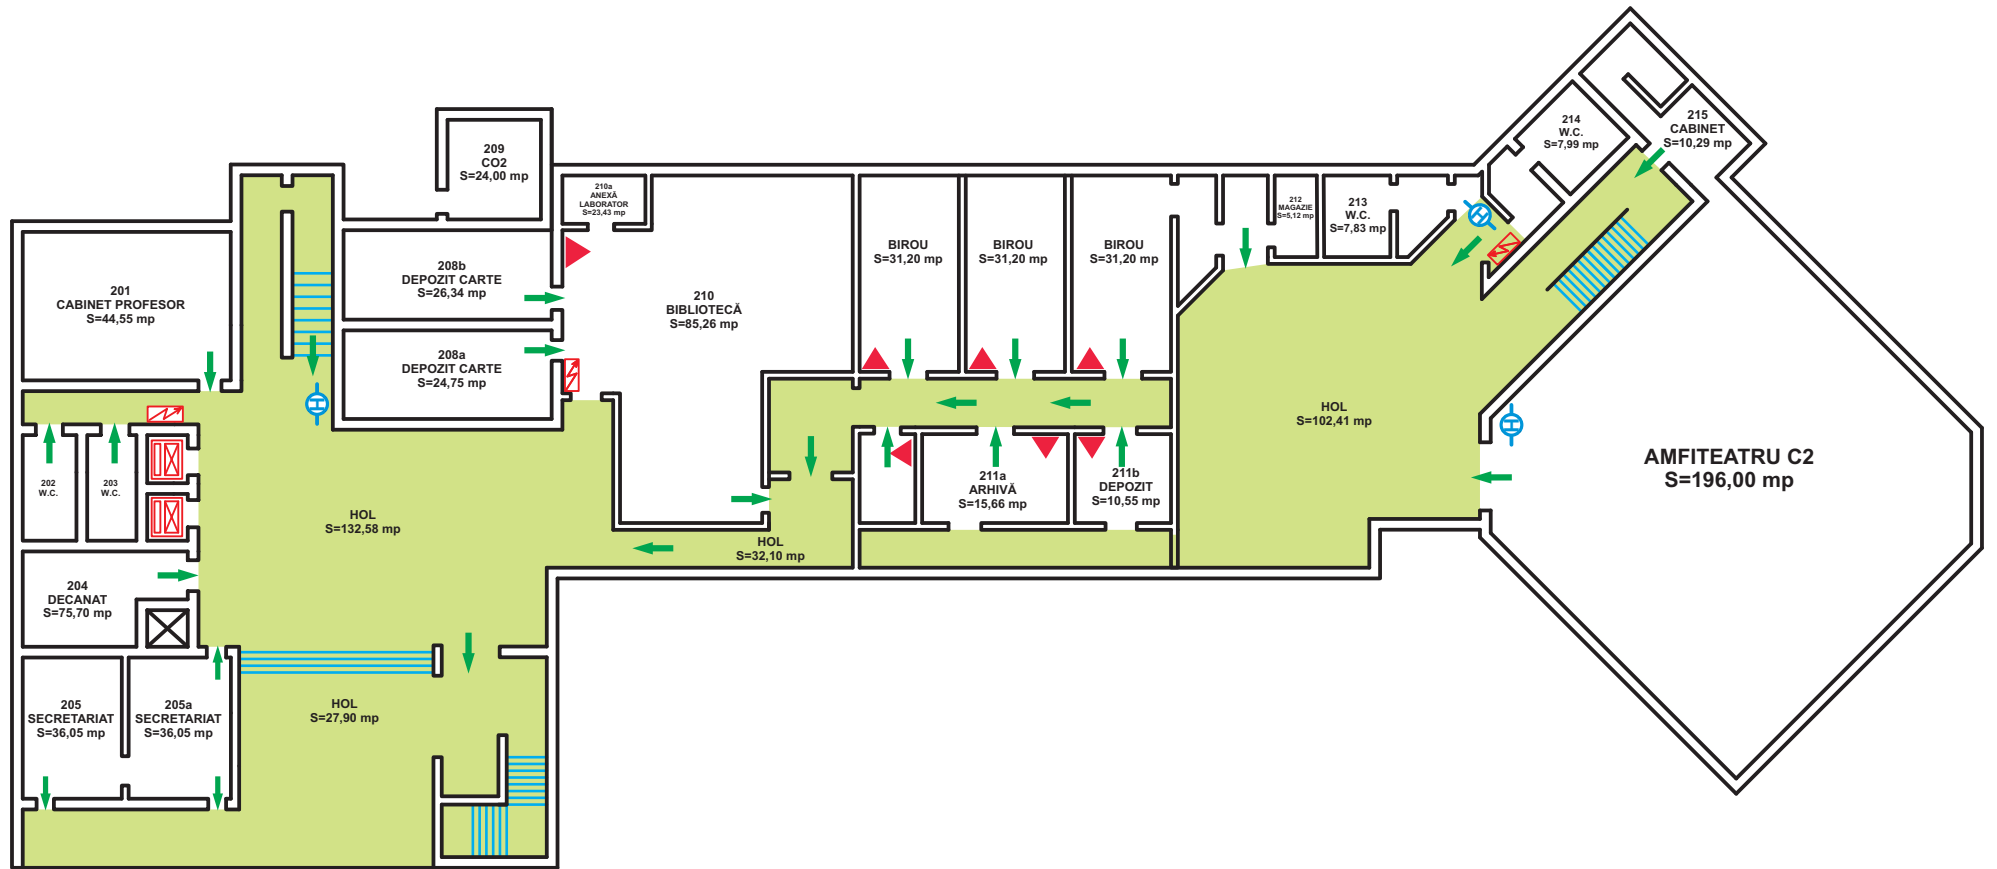


-  - TRASEU / DIRECȚIE EVACUARE
-  - STINGĂTOR PORTABIL
-  - ASCCENSOR
-  - HIDRANT INTERIOR
-  - TABLOU ELECTRIC



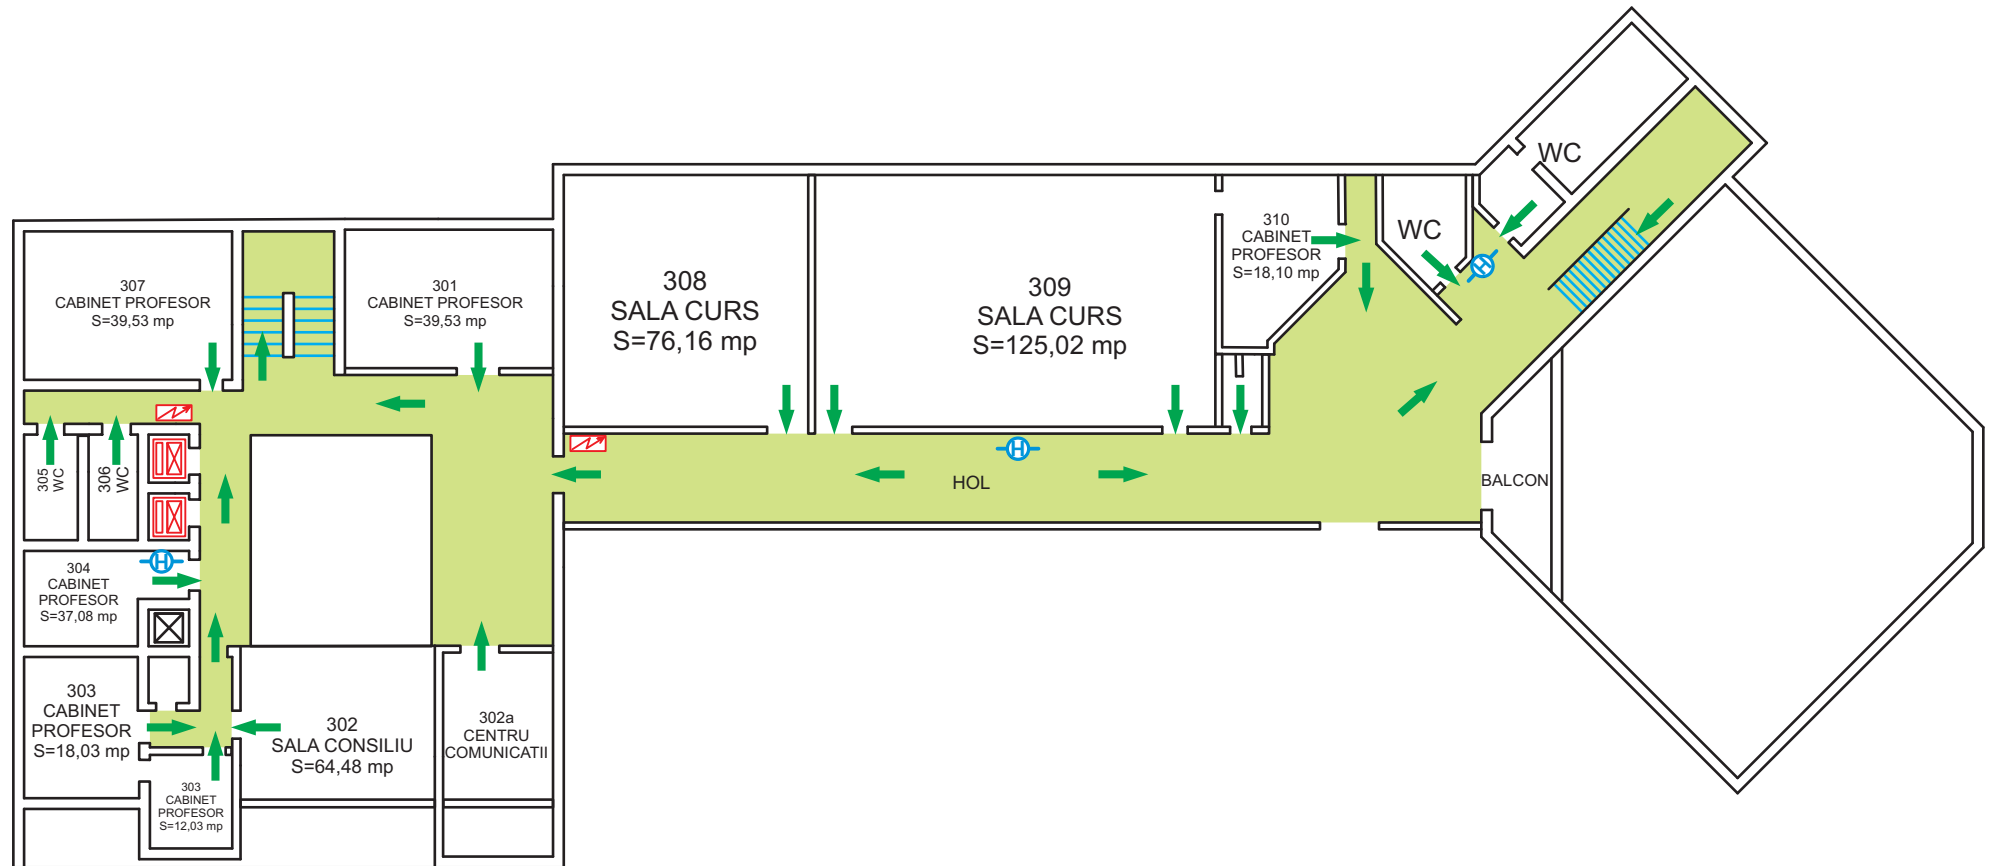


UNIVERSITATEA ALEXANDRU IOAN CUZA IAȘI - CORPUL „C” - PLAN ETAJ 1

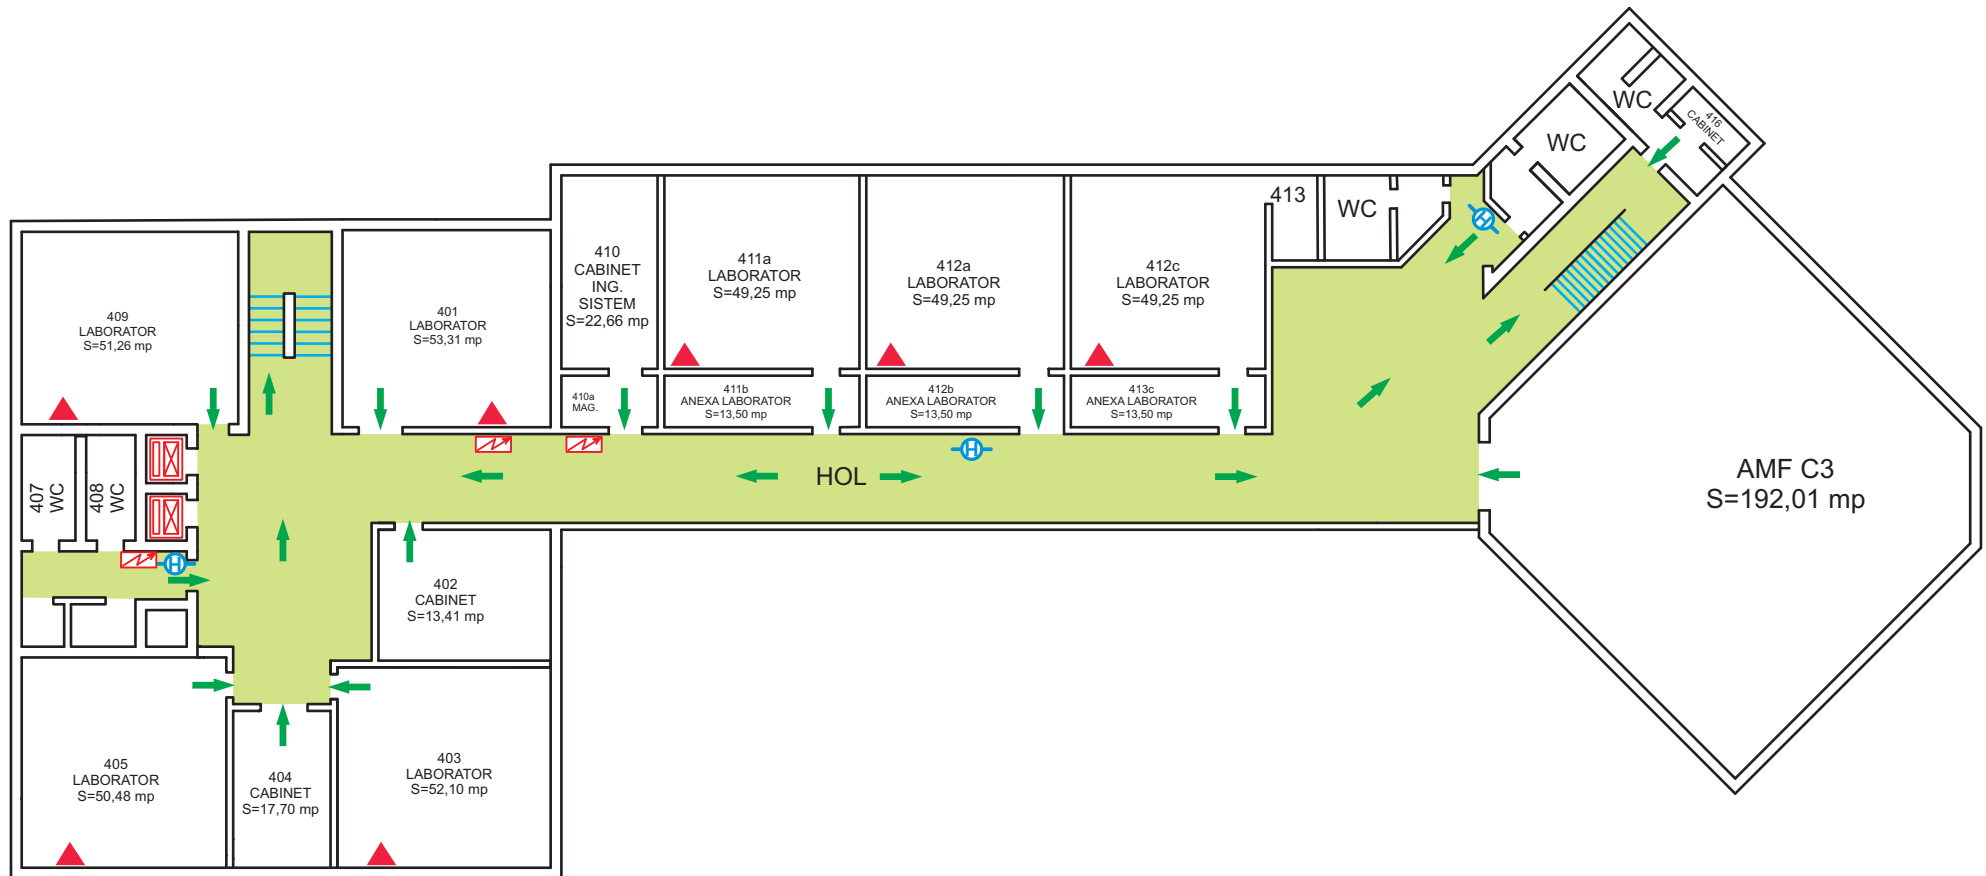


- ← - TRASEU / DIRECȚIE EVACUARE
- ▲ - STINGĂTOR PORTABIL
- ⊠ - ASCCENSOR
- ⊕ - HIDRANT INTERIOR
- ⚡ - TABLOU ELECTRIC

UNIVERSITATEA ALEXANDRU IOAN CUZA IAȘI - CORPUL „C” - PLAN ETAJ 2






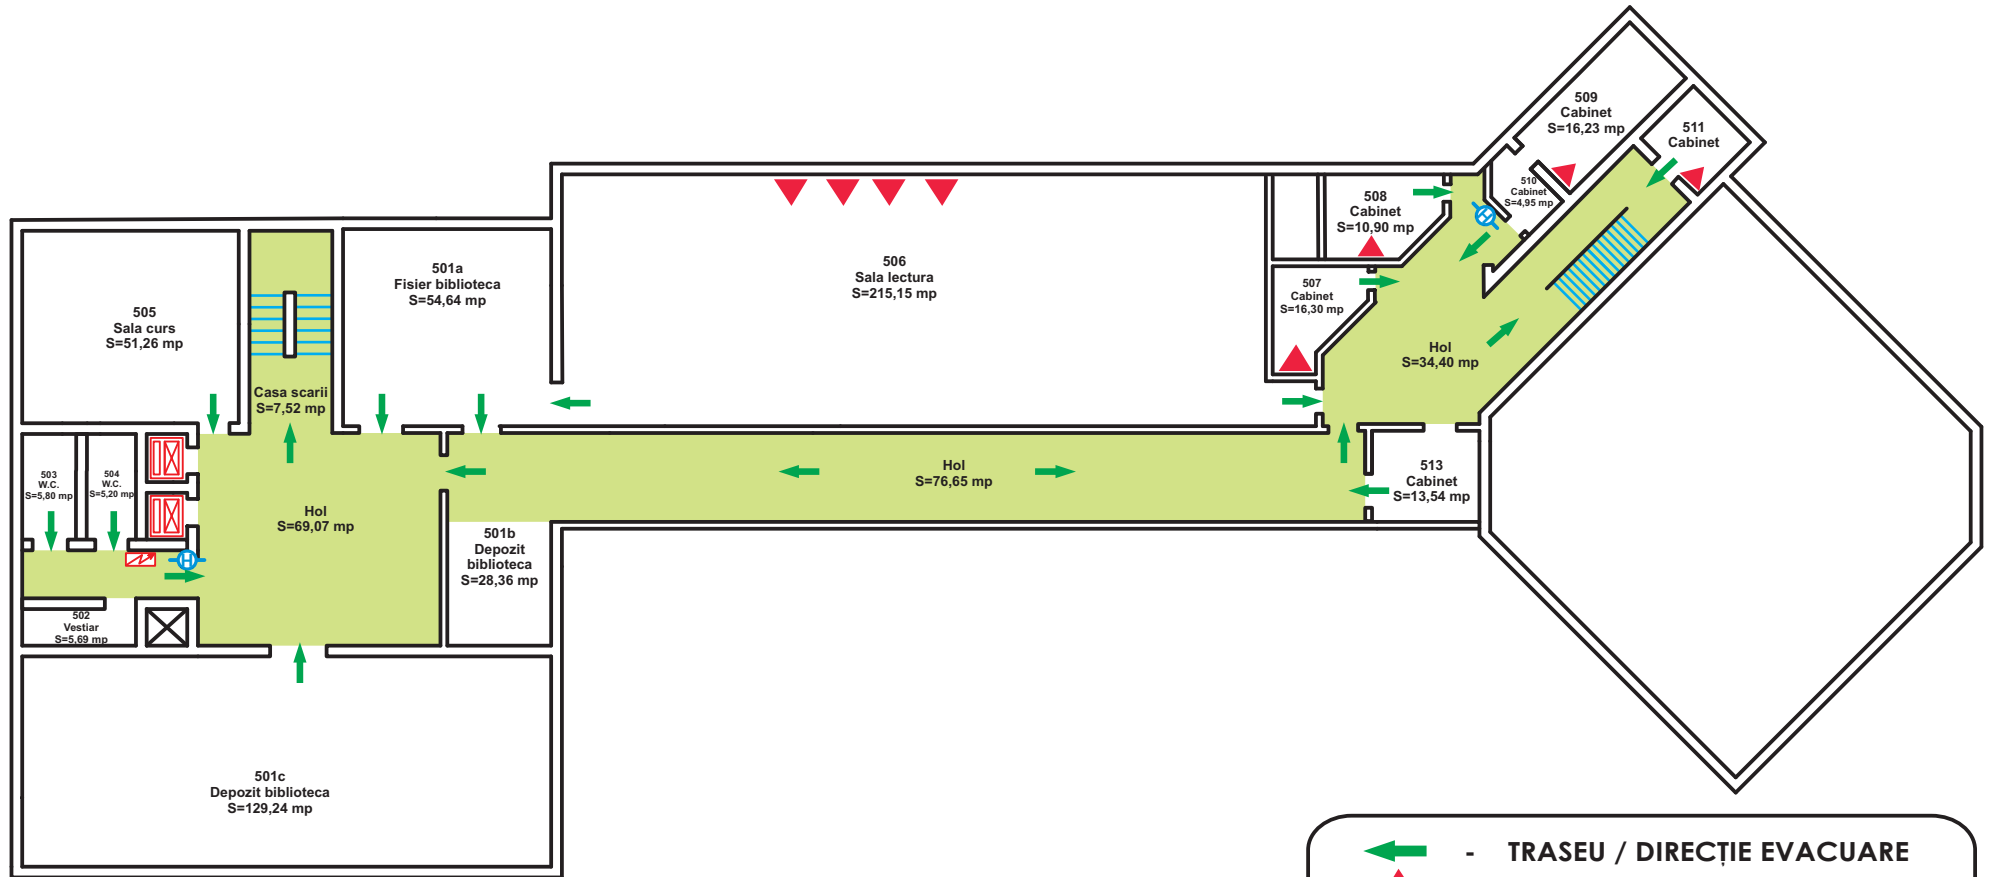


-  - TRASEU / DIRECȚIE EVACUARE
-  - STINGĂTOR PORTABIL
-  - ASCCENSOR
-  - HIDRANT INTERIOR
-  - TABLOU ELECTRIC


UNIVERSITATEA ALEXANDRU IOAN CUZA IAȘI - CORPUL „C” - PLAN ETAJ 3

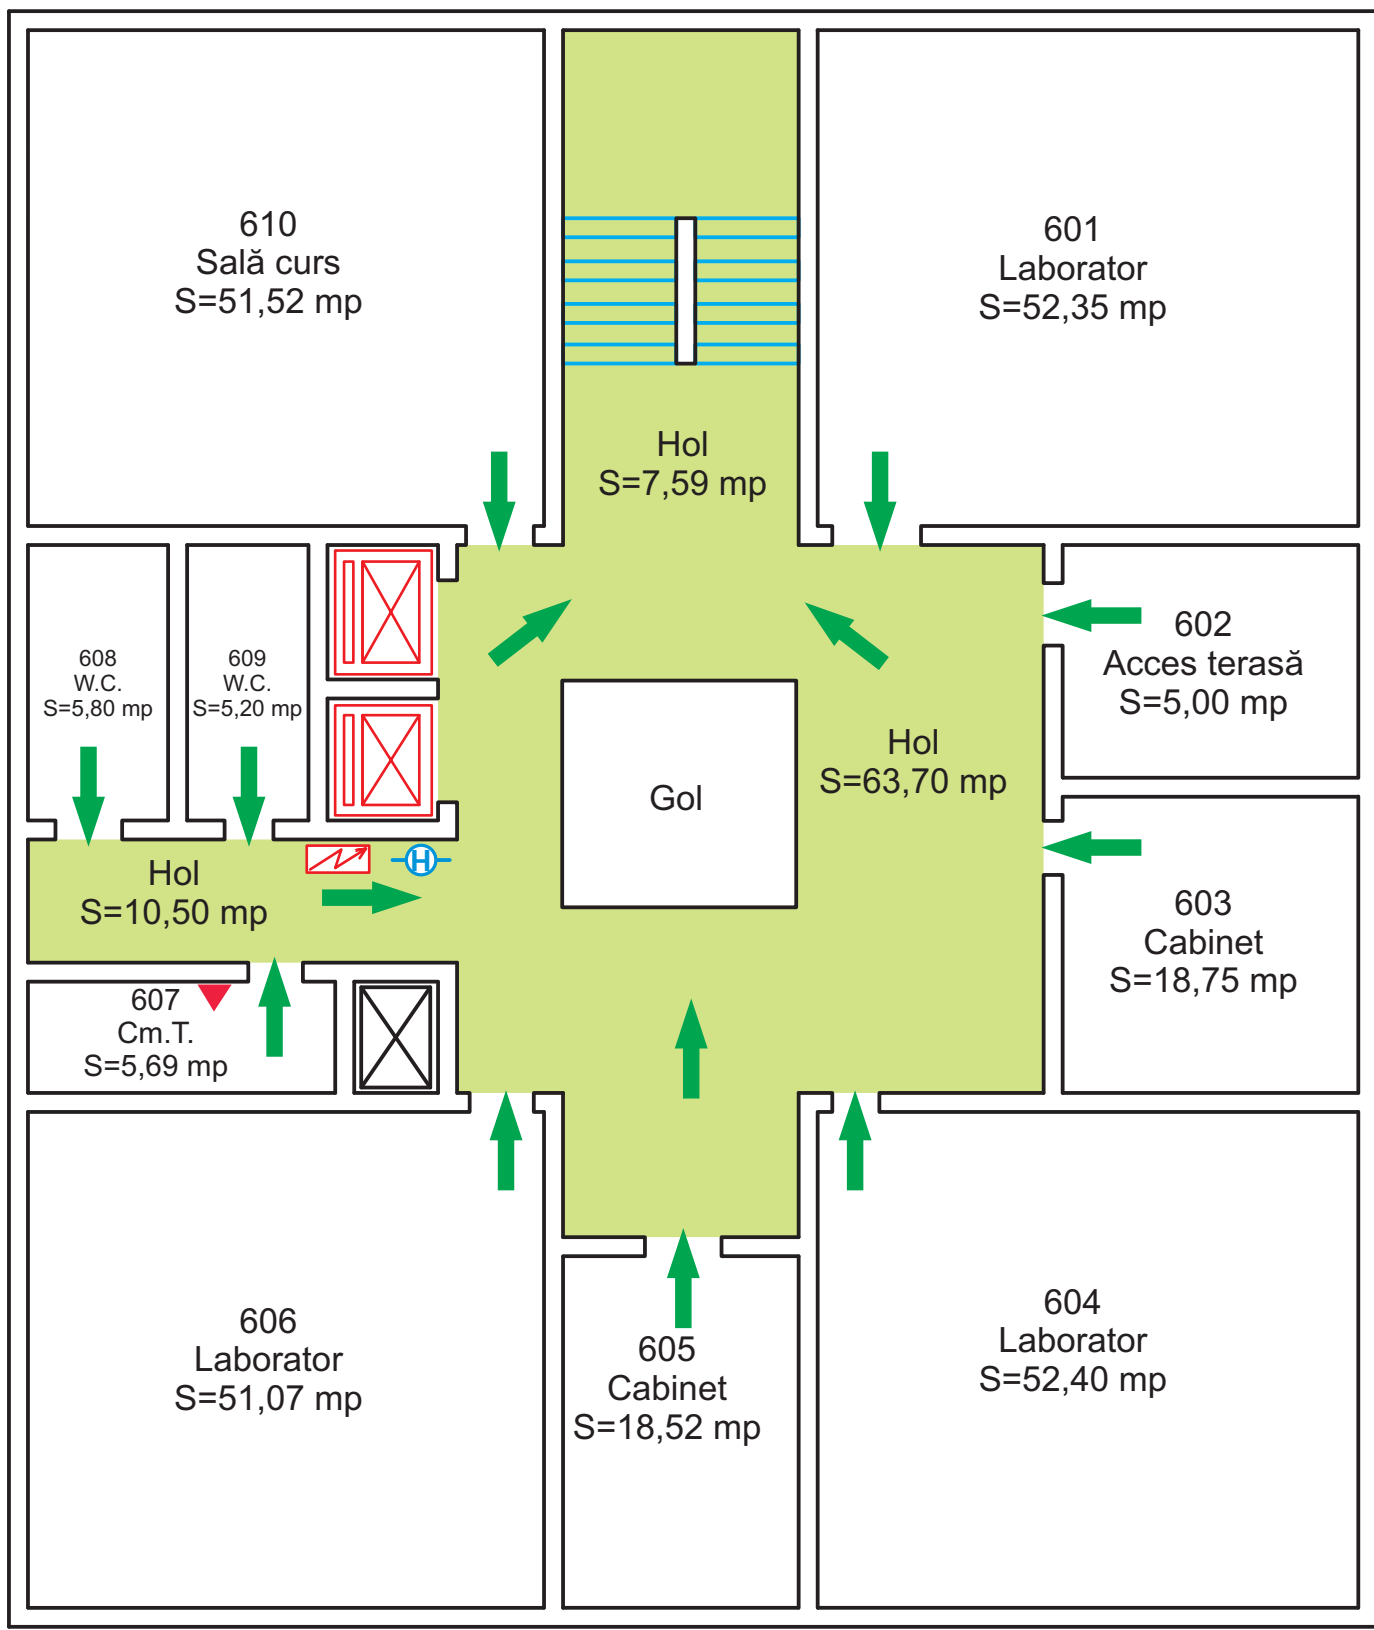




-  - TRASEU / DIRECȚIE EVACUARE
-  - STINGĂTOR PORTABIL
-  - ASCCENSOR
-  - HIDRANT INTERIOR
-  - TABLOU ELECTRIC



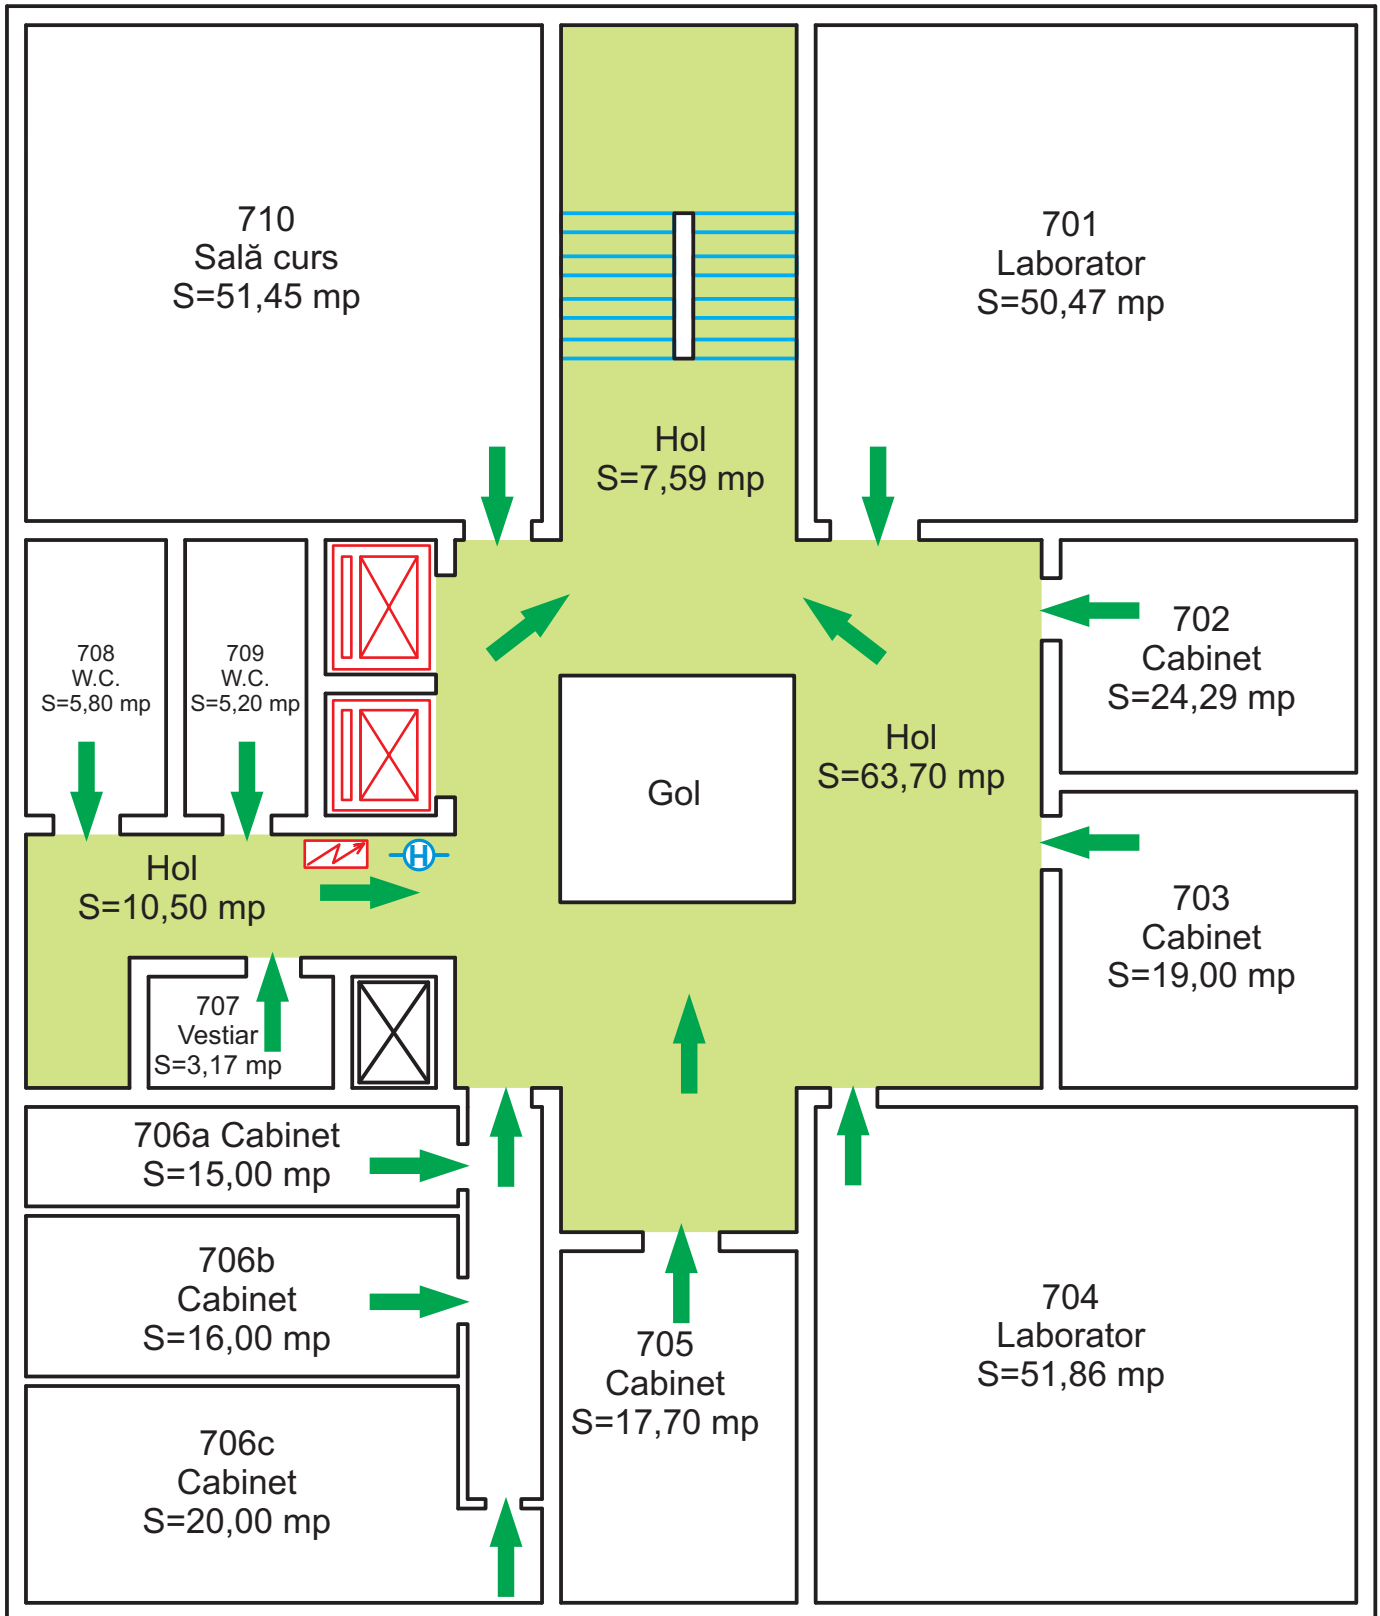




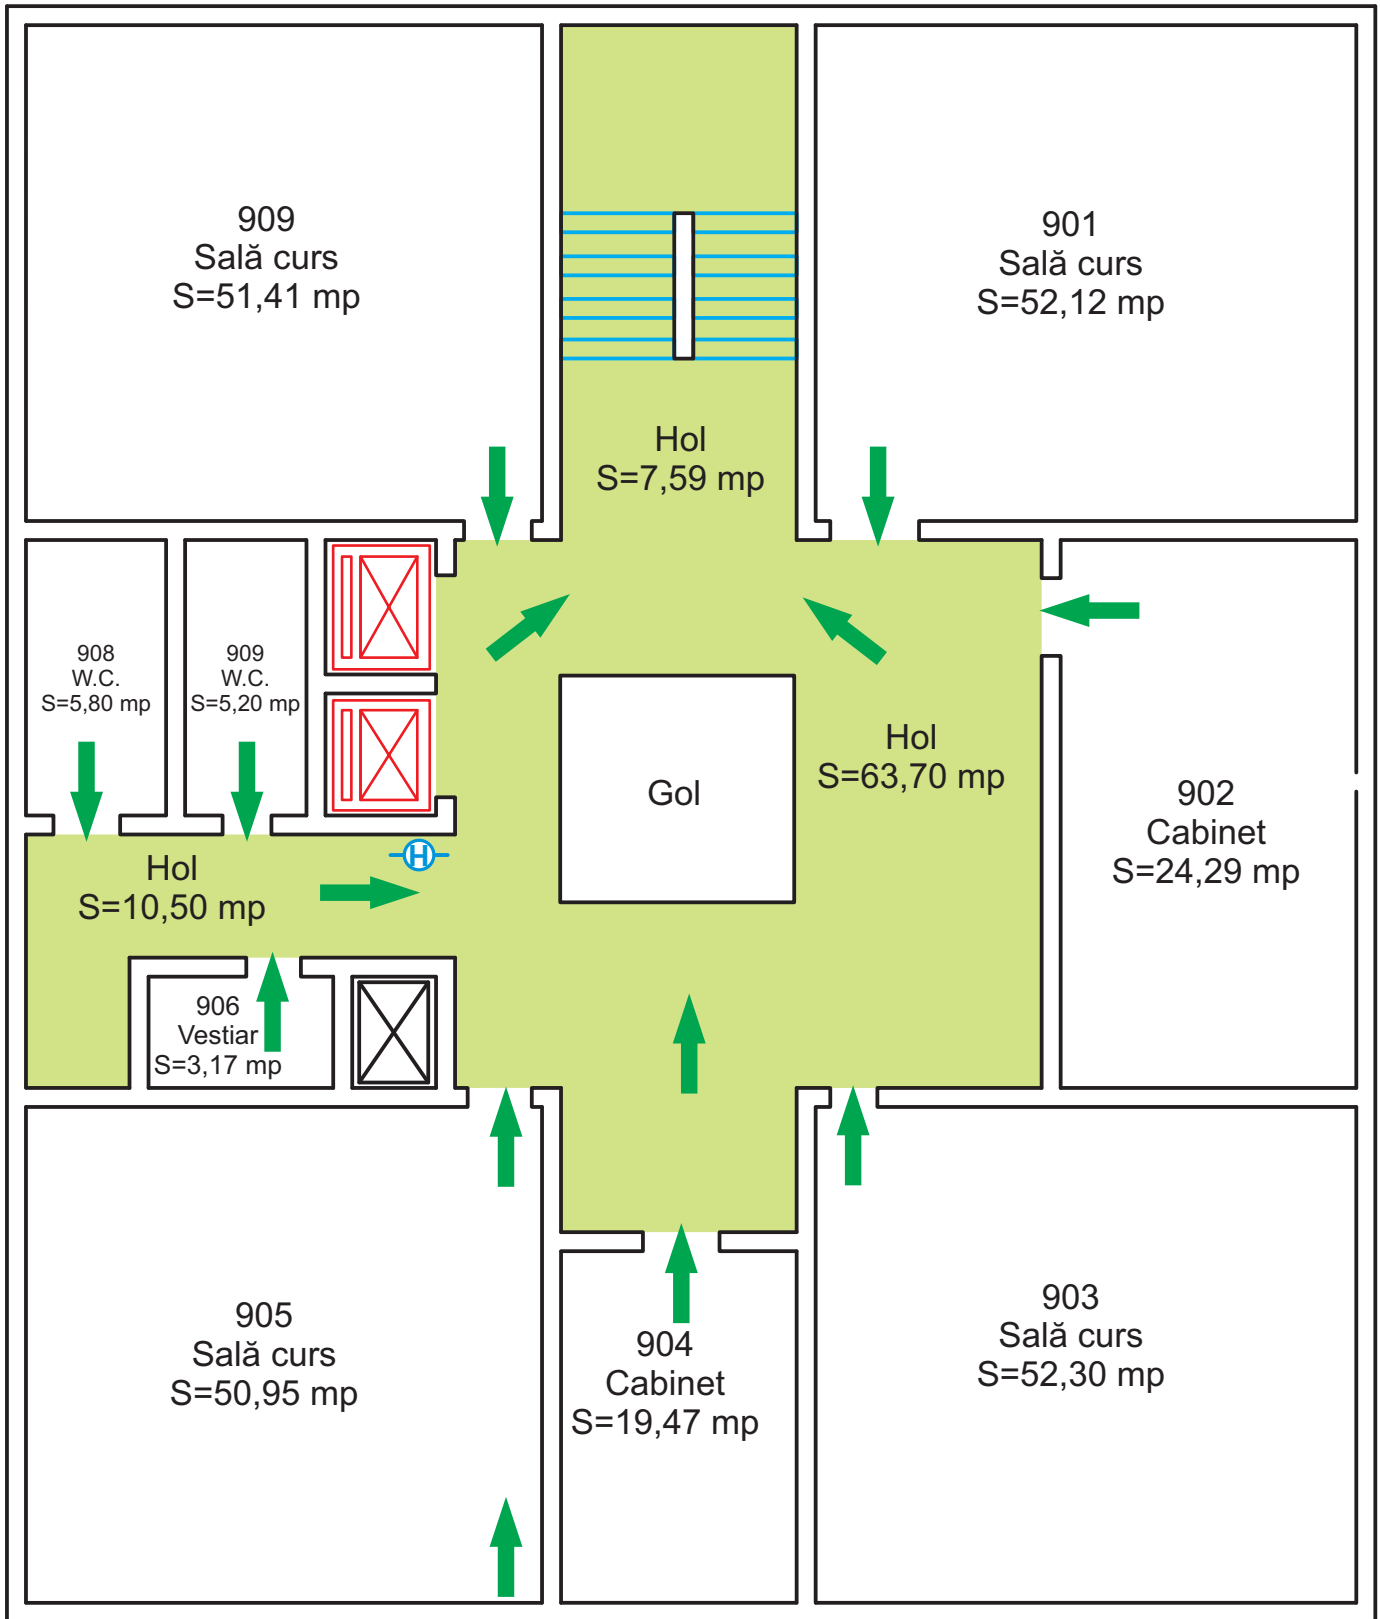
-  - TRASEU / DIRECȚIE EVACUARE
-  - STINGĂTOR PORTABIL
-  - ASCCENSOR
-  - HIDRANT INTERIOR
-  - TABLOU ELECTRIC

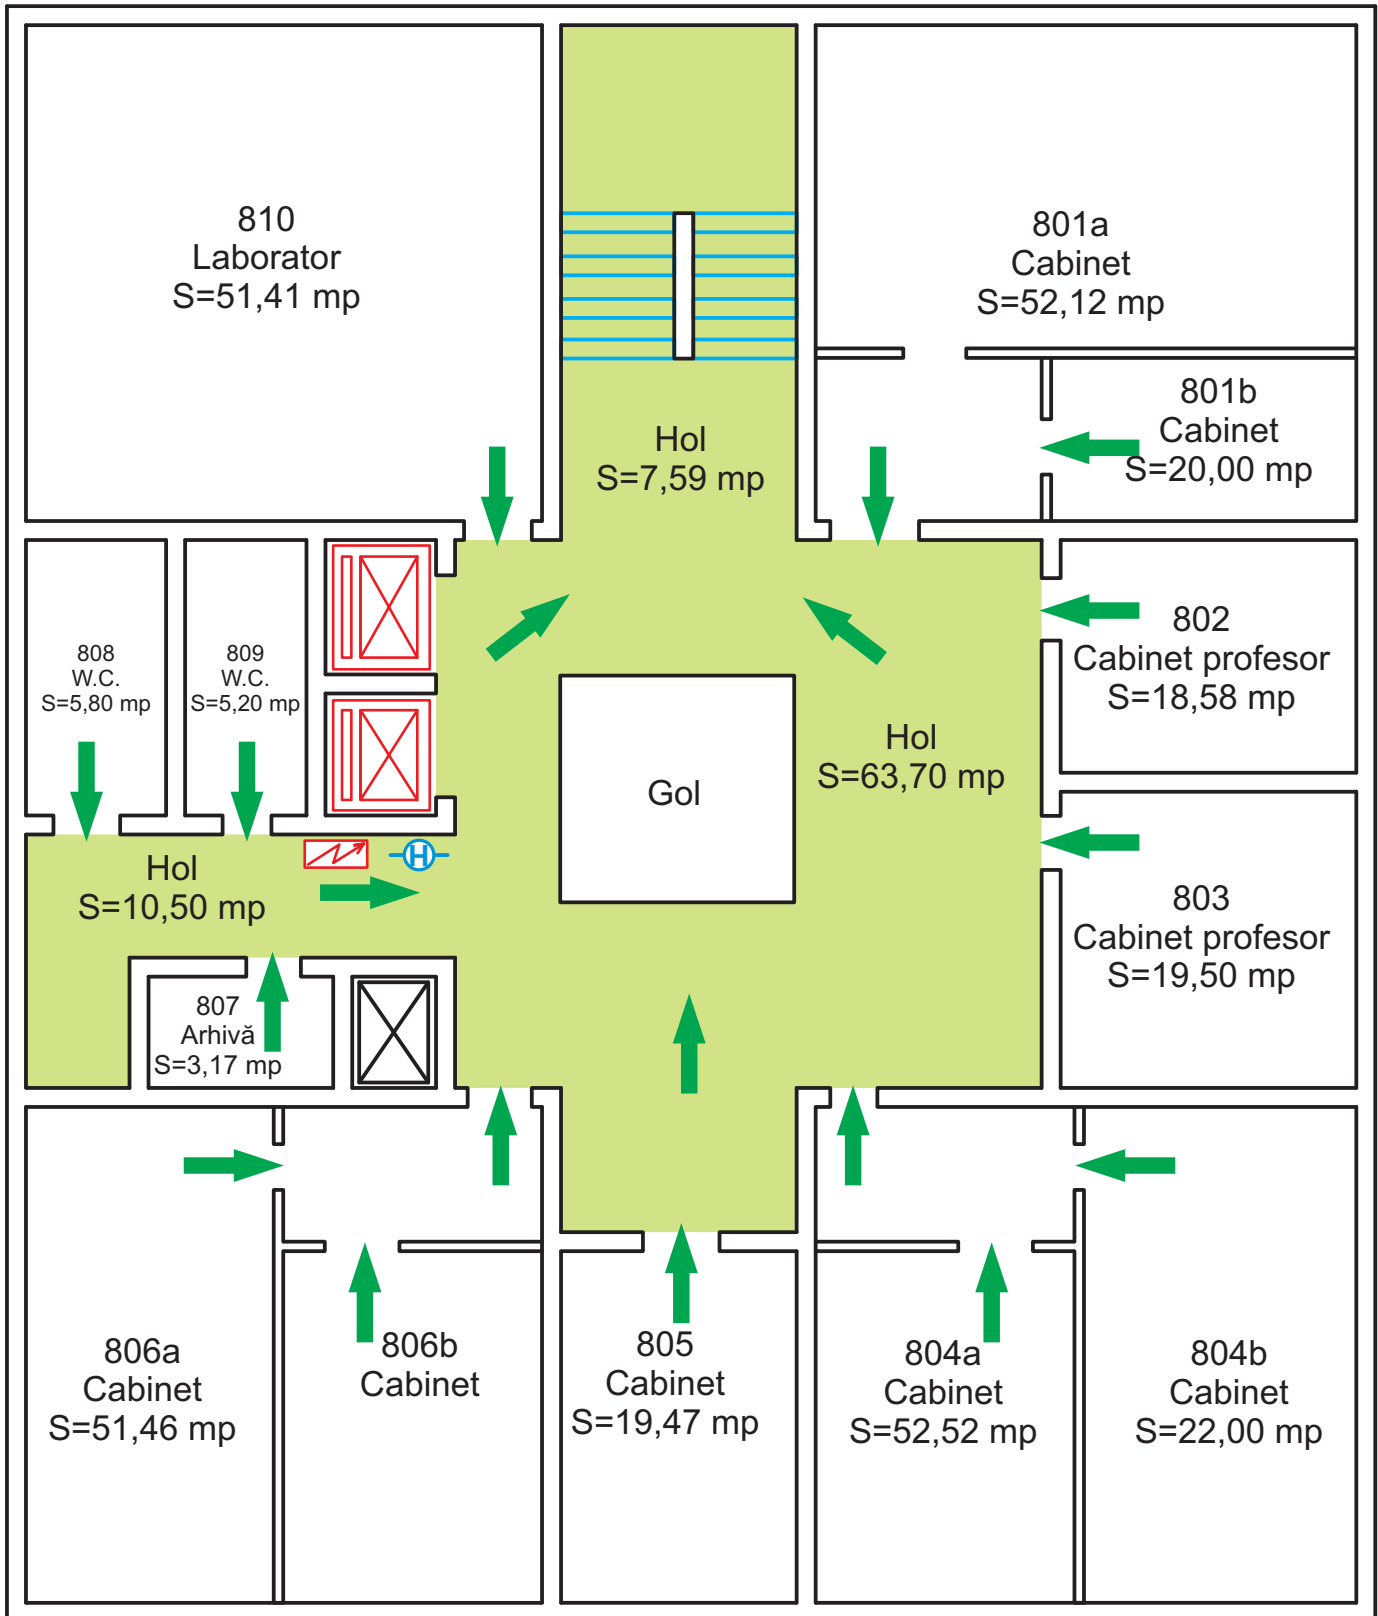




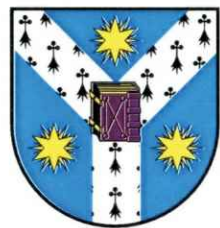
-  - TRASEU / DIRECȚIE EVACUARE
-  - STINGĂTOR PORTABIL
-  - ASCCENSOR
-  - HIDRANT INTERIOR
-  - TABLOU ELECTRIC



-  - TRASEU / DIRECȚIE EVACUARE
-  - STINGĂTOR PORTABIL
-  - ASCENSOR
-  - HIDRANT INTERIOR
-  - TABLOU ELECTRIC



-  - TRASEU / DIRECȚIE EVACUARE
-  - STINGĂTOR PORTABIL
-  - ASCCENSOR
-  - HIDRANT INTERIOR
-  - TABLOU ELECTRIC



Organizarea Apărării Împotriva Incendiilor

Apel Unic de Urgență 112

Universitatea „Alexandru Ioan Cuza” Iași

În caz de incendiu



Plan de evacuare - schița de intervenție

Prevenire



UNIVERSITATE CORP D

PLAN ETAJ I



ETAJ CORP D

Nr.încăperii	Destinație incăpere
D 301	Sală curs
D 301a	Cabinet profesor Psihologie
D 302	Laborator Ed. Interculturală
D 303	Cabinet profesori DPPD
D 304	Laborator Informatică
D 305	Sală seminar
D 306	Laborator Științe Politice
D 308	Sală seminar "Ion Petrovici"
D 309	Laborator Informatică
D 3	Sală curs "Petre Botezatu"
D 310	Sală seminar
D 312	Sală seminar FEFS
D 313	Cabinet profesori PPS
D 314	Cabinet profesori Psihologie
D 315 a	Cabinet profesori Psihologie
D 315 b	Cabinet profesori Psihologie
D 316	Sală curs "George Văideanu"
D 316 a	Cabinet profesor Pedagogie
D 2	Sală curs "Ernest Stere"
D 3 bis	Sală curs
D 4	Amfiteatru "Vasile Pavelcu"

- CALE DE EVACUARE
- HIDRANT INTERIOR
- STINGĂTOR INCENDIU
- TABLOU ELECTRIC

În caz de cutremur



Responsabil AII ADMINISTRATORI SPAȚII

Responsabil evacuare PERSONAL DIDACTIC PAZA PERSONAL CURATENIE

Echipa de intervenție PERSONAL DIDACTIC PAZA PERSONAL CURATENIE

Simboluri H = Hidrant A = Apă G = Gaz

Legendă

- Hidrant exterior
- Hidrant interior
- Tablou electric
- Direcție de evacuare
- Stingător