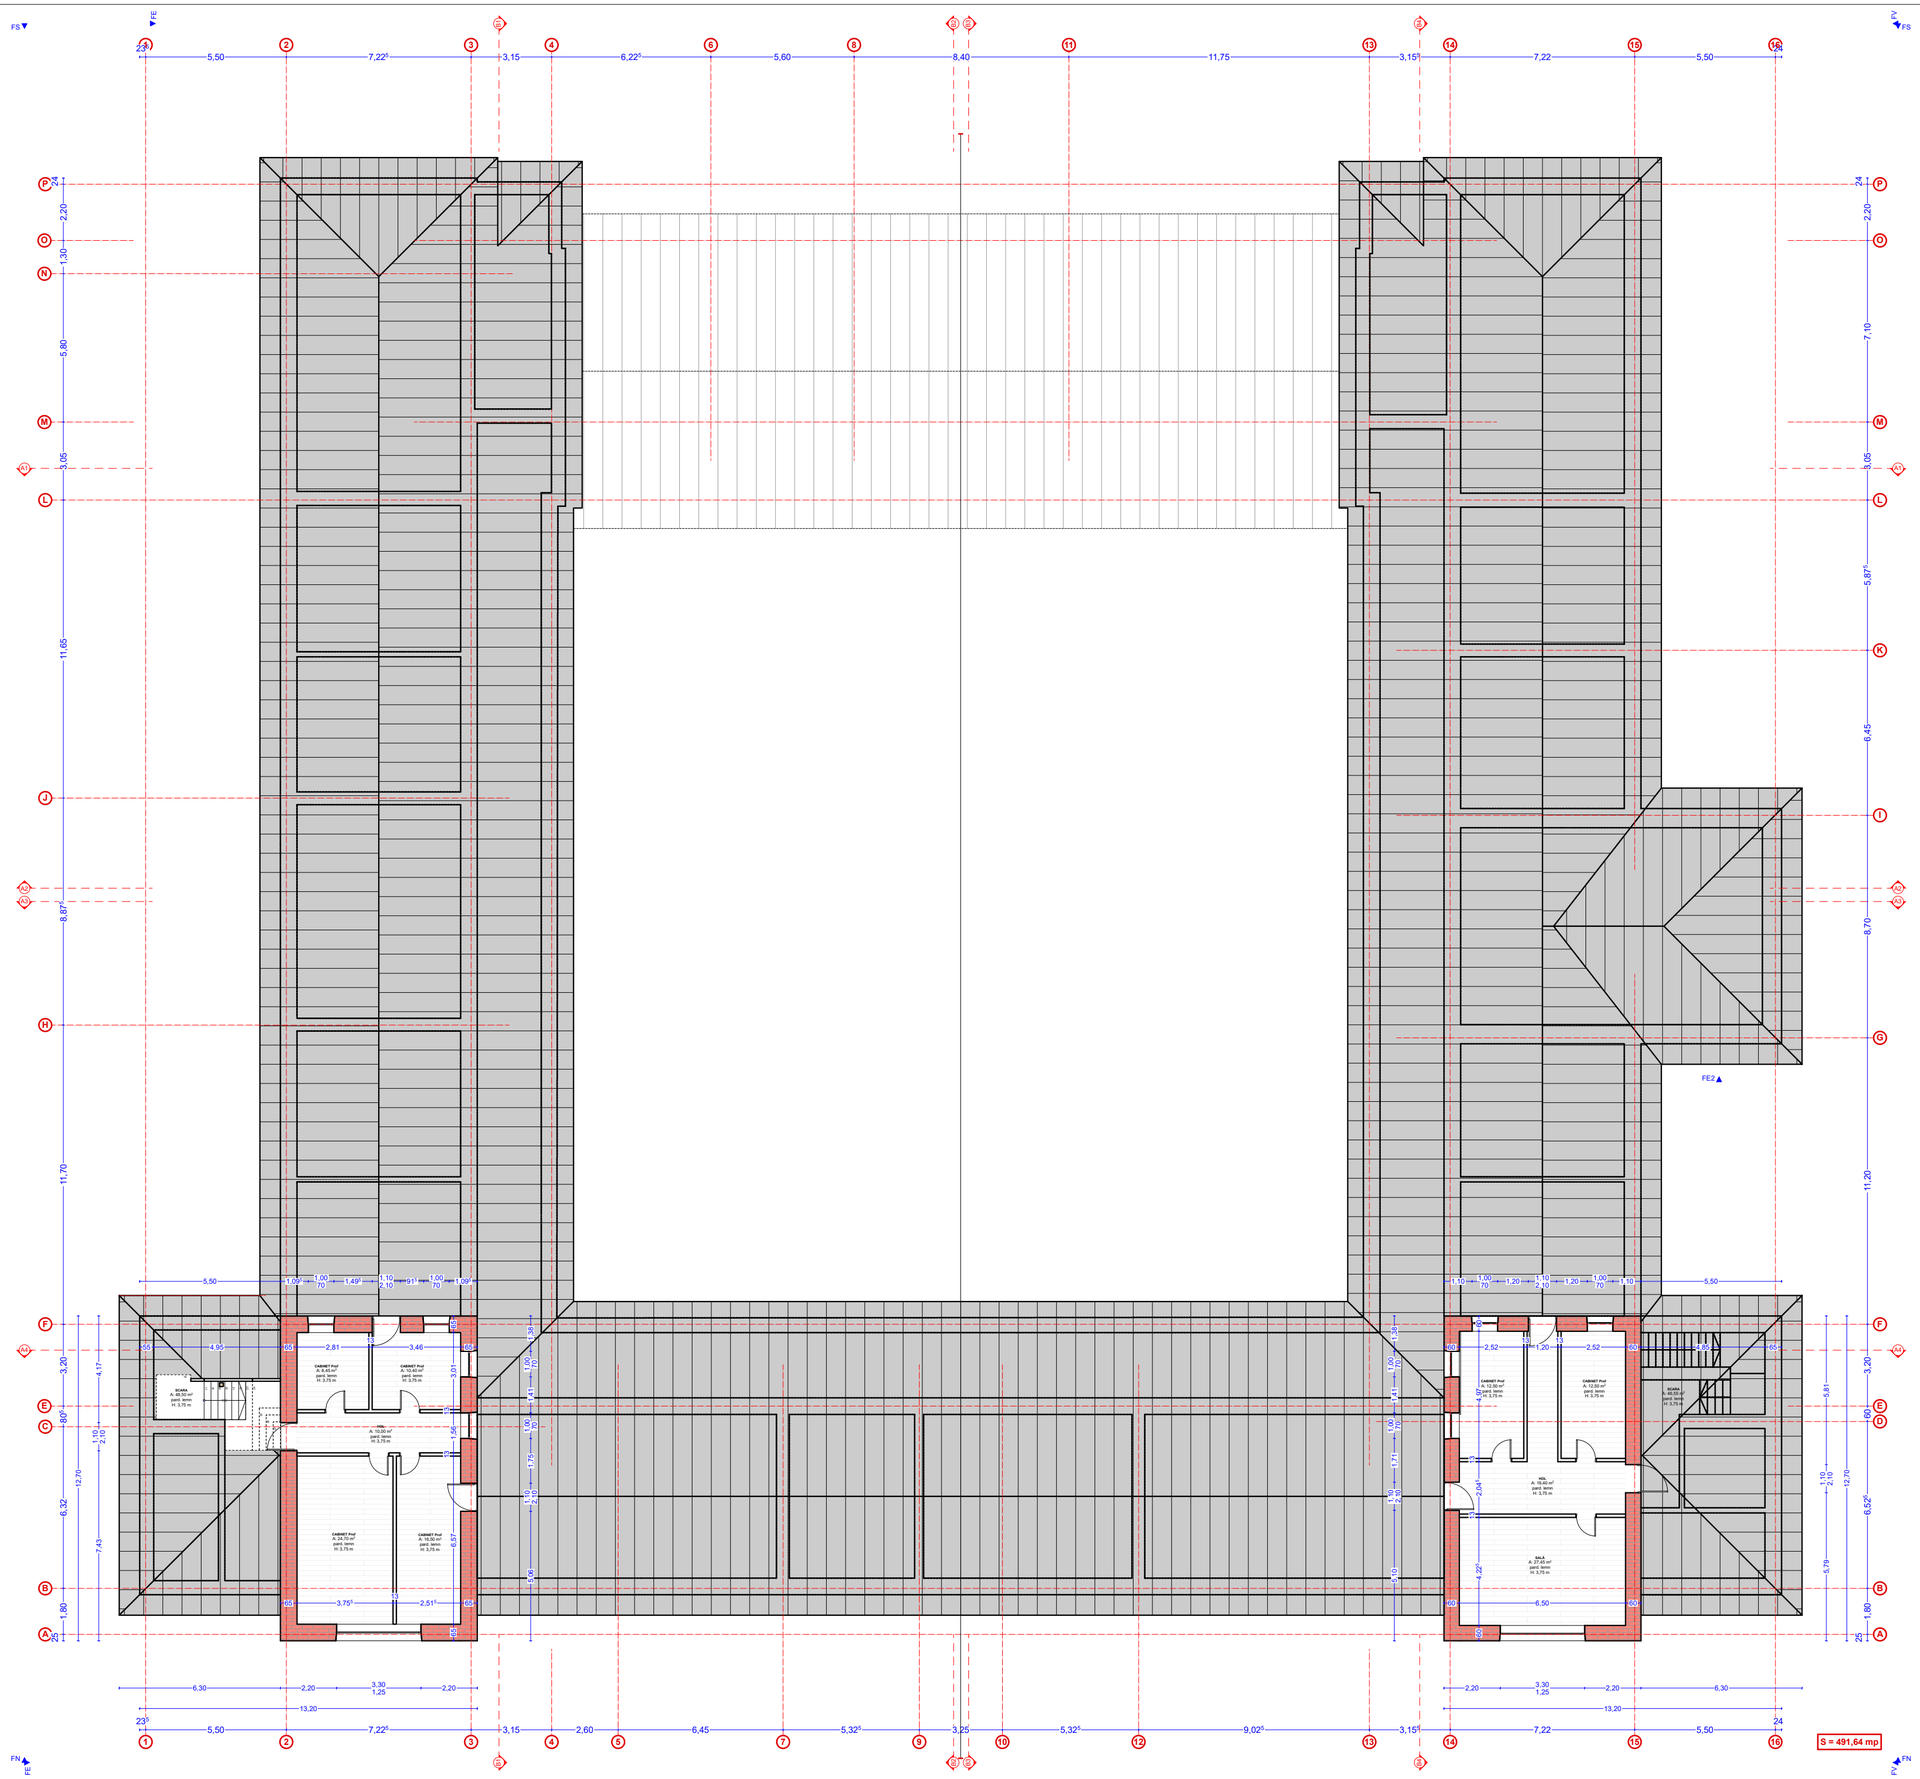

DREAMPROJECT
B.I.A. 23 - Arhitect&Urbanist
EUGEN ALEXANDRU MICŞA
O.A.R. - T.N.A. nr. 2495
Membru U.I.A. - A.C.E. - U.A.R.
A.I.A. - U.P.L.R. - I.C.C. 5/90

ARHITECT DIPLOMAT
EUGEN ALEXANDRU MICŞA
BIROU INDIVIDUAL DE ARHITECTURĂ
Înregistrat la O.A.R. Nr. 23/09.03.2002

Se utilizează programul ARCHICAD 27
cu licenta 3-4850682
GRAPHISOFT - CONSOFT

VERIFICATOR

Referat nr.....Cerinta.....
din data.....

ORDINUL ARHITECŢILOR DIN ROMÂNIA
2495
Eugen Alexandru MICŞA
Arhitect cu drept de semnătură

Proiect nr. 240304	D.T.A.C.

Lucrări de refuncționalizare imobil Corp D, pentru accesibilizare spații de învățământ pentru persoane cu handicap, inclusiv proiectare și autorizare - conform PUZ aprobat cu HCL nr. 350/31.08.2022
Strada TOMA COZMA 3 - IAȘI

UNIVERSITATEA „ALEXANDRU IOAN CUZA"
Bulevardul CAROL I - nr. 11
Municipiul IAȘI - județ IAȘI

Sef Proiect - **Arh-Urb. Eugen Alex. MICŞA**
CADesign - **Arh-Urb. Eugen Alex. MICŞA**

PLAN POD

Scara 1:200	2024	AE04