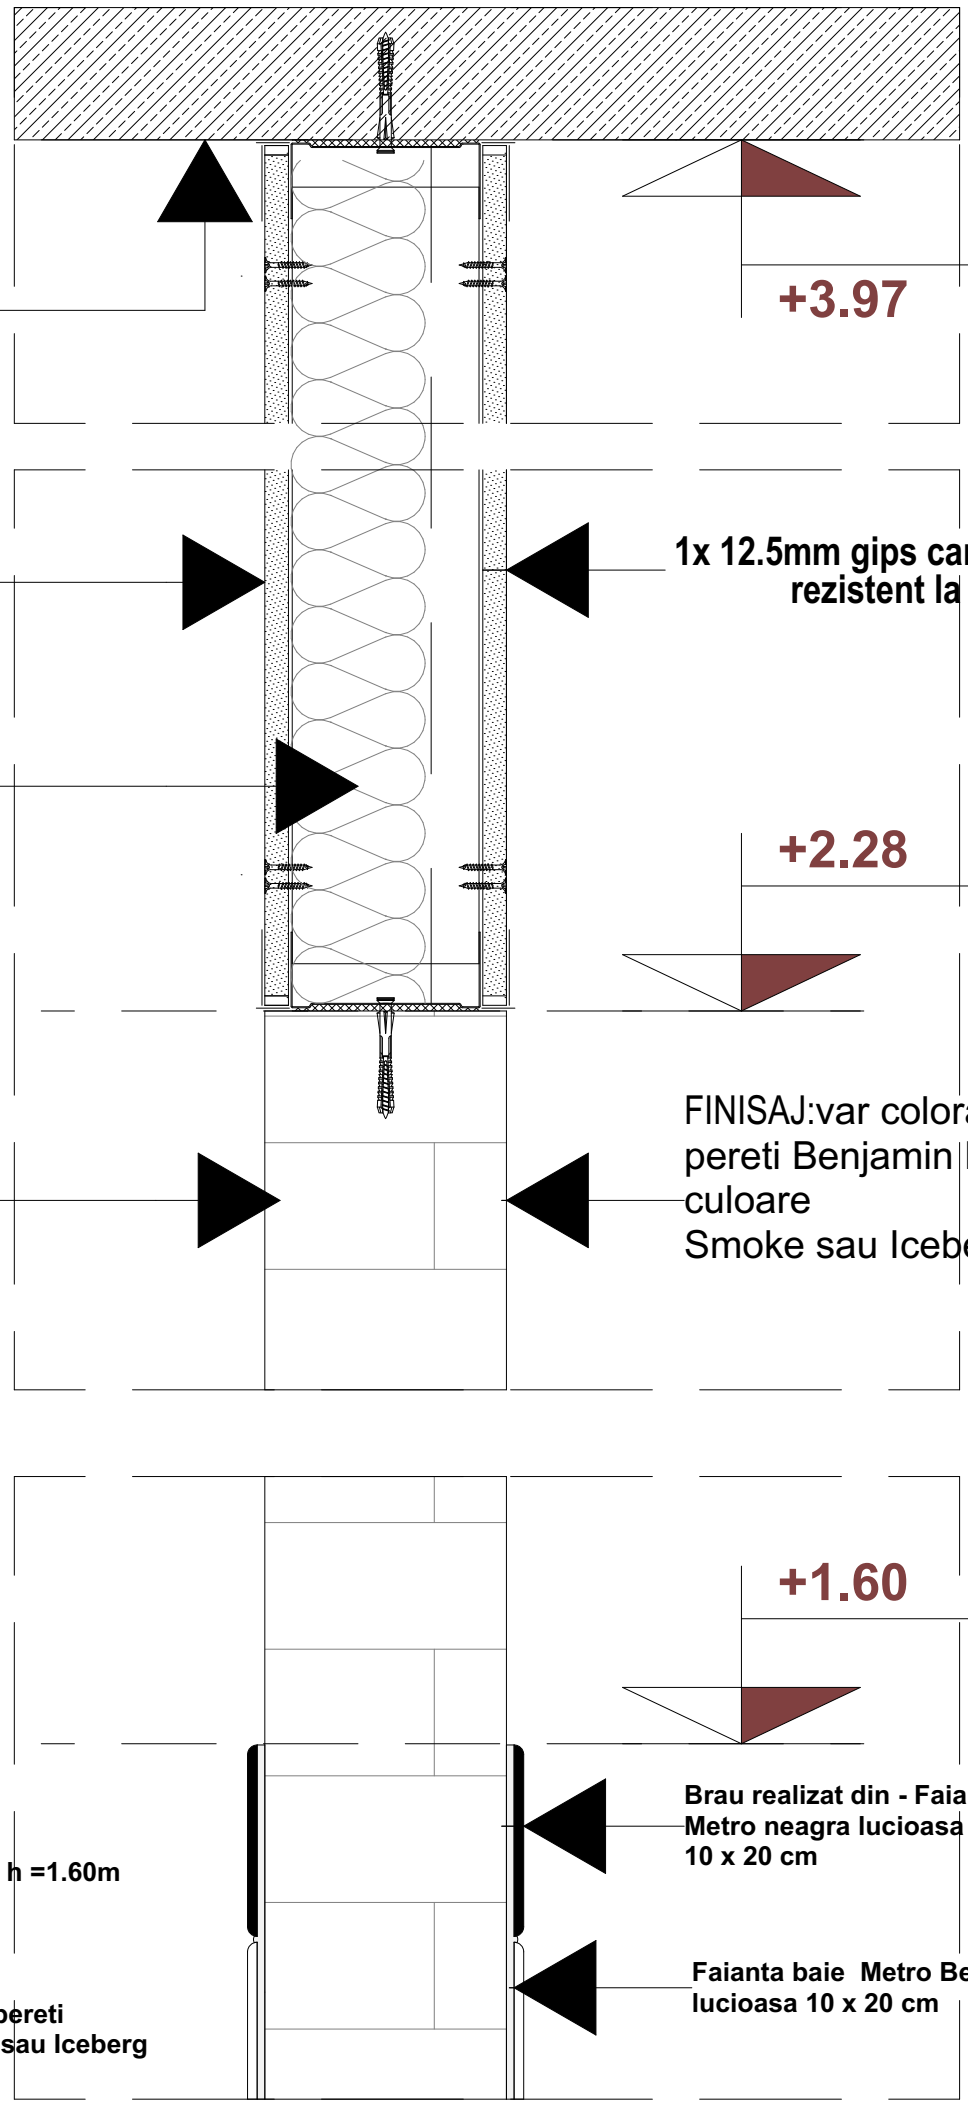

LEGENDA:

- Faianta baie Metro Bevel alba lucioasa 10 x 20 cm pe inaltimea h =1.60m
- Brau realizat din - Faianta baie Metro neagra lucioasa 10 x 20 cm- 26.50ml
- 41.30 mp var colorat pt tavan si pereti Benjamin More - culoare Smoke sau Iceberg

verificator/expert	nume	semnatura	cerinta	referat / expertiza nr. / data

Atelier CADRUN S.R.L.
Iasi, Strada Garii, nr. 14, bl. L23, et. 3, ap. 10, judetul Iasi
J22/2278/30.08.2018, C.U.I.: 39810169,
Tel.: 0745/045 191, e-mail: balaucaflorentina@gmail.com

SPECIFICATIE	NUME	SEMNATURA	Scara:
SEF PR.	Arh. F. BALAUCA		-
PROIECTAT	Arh. F. BALAUCA		2020
DESENAT	Arh. F. BALAUCA		

Drepturi de autor: Atelier CADRUN S.R.L. conform Lege nr. 8/1996

Revizia:R0

BENEFICIAR:
UNIVERSITATEA "ALEXANDRU IOAN CUZA", IASI

DENUMIRE PROIECT:
UNIVERSITATEA "ALEXANDRU IOAN CUZA", IASI

DETALIU PERETE GIPS-CARTON BAIE

Proiect nr. 3/2020

FAZA: DTAC

PLANSA A 12