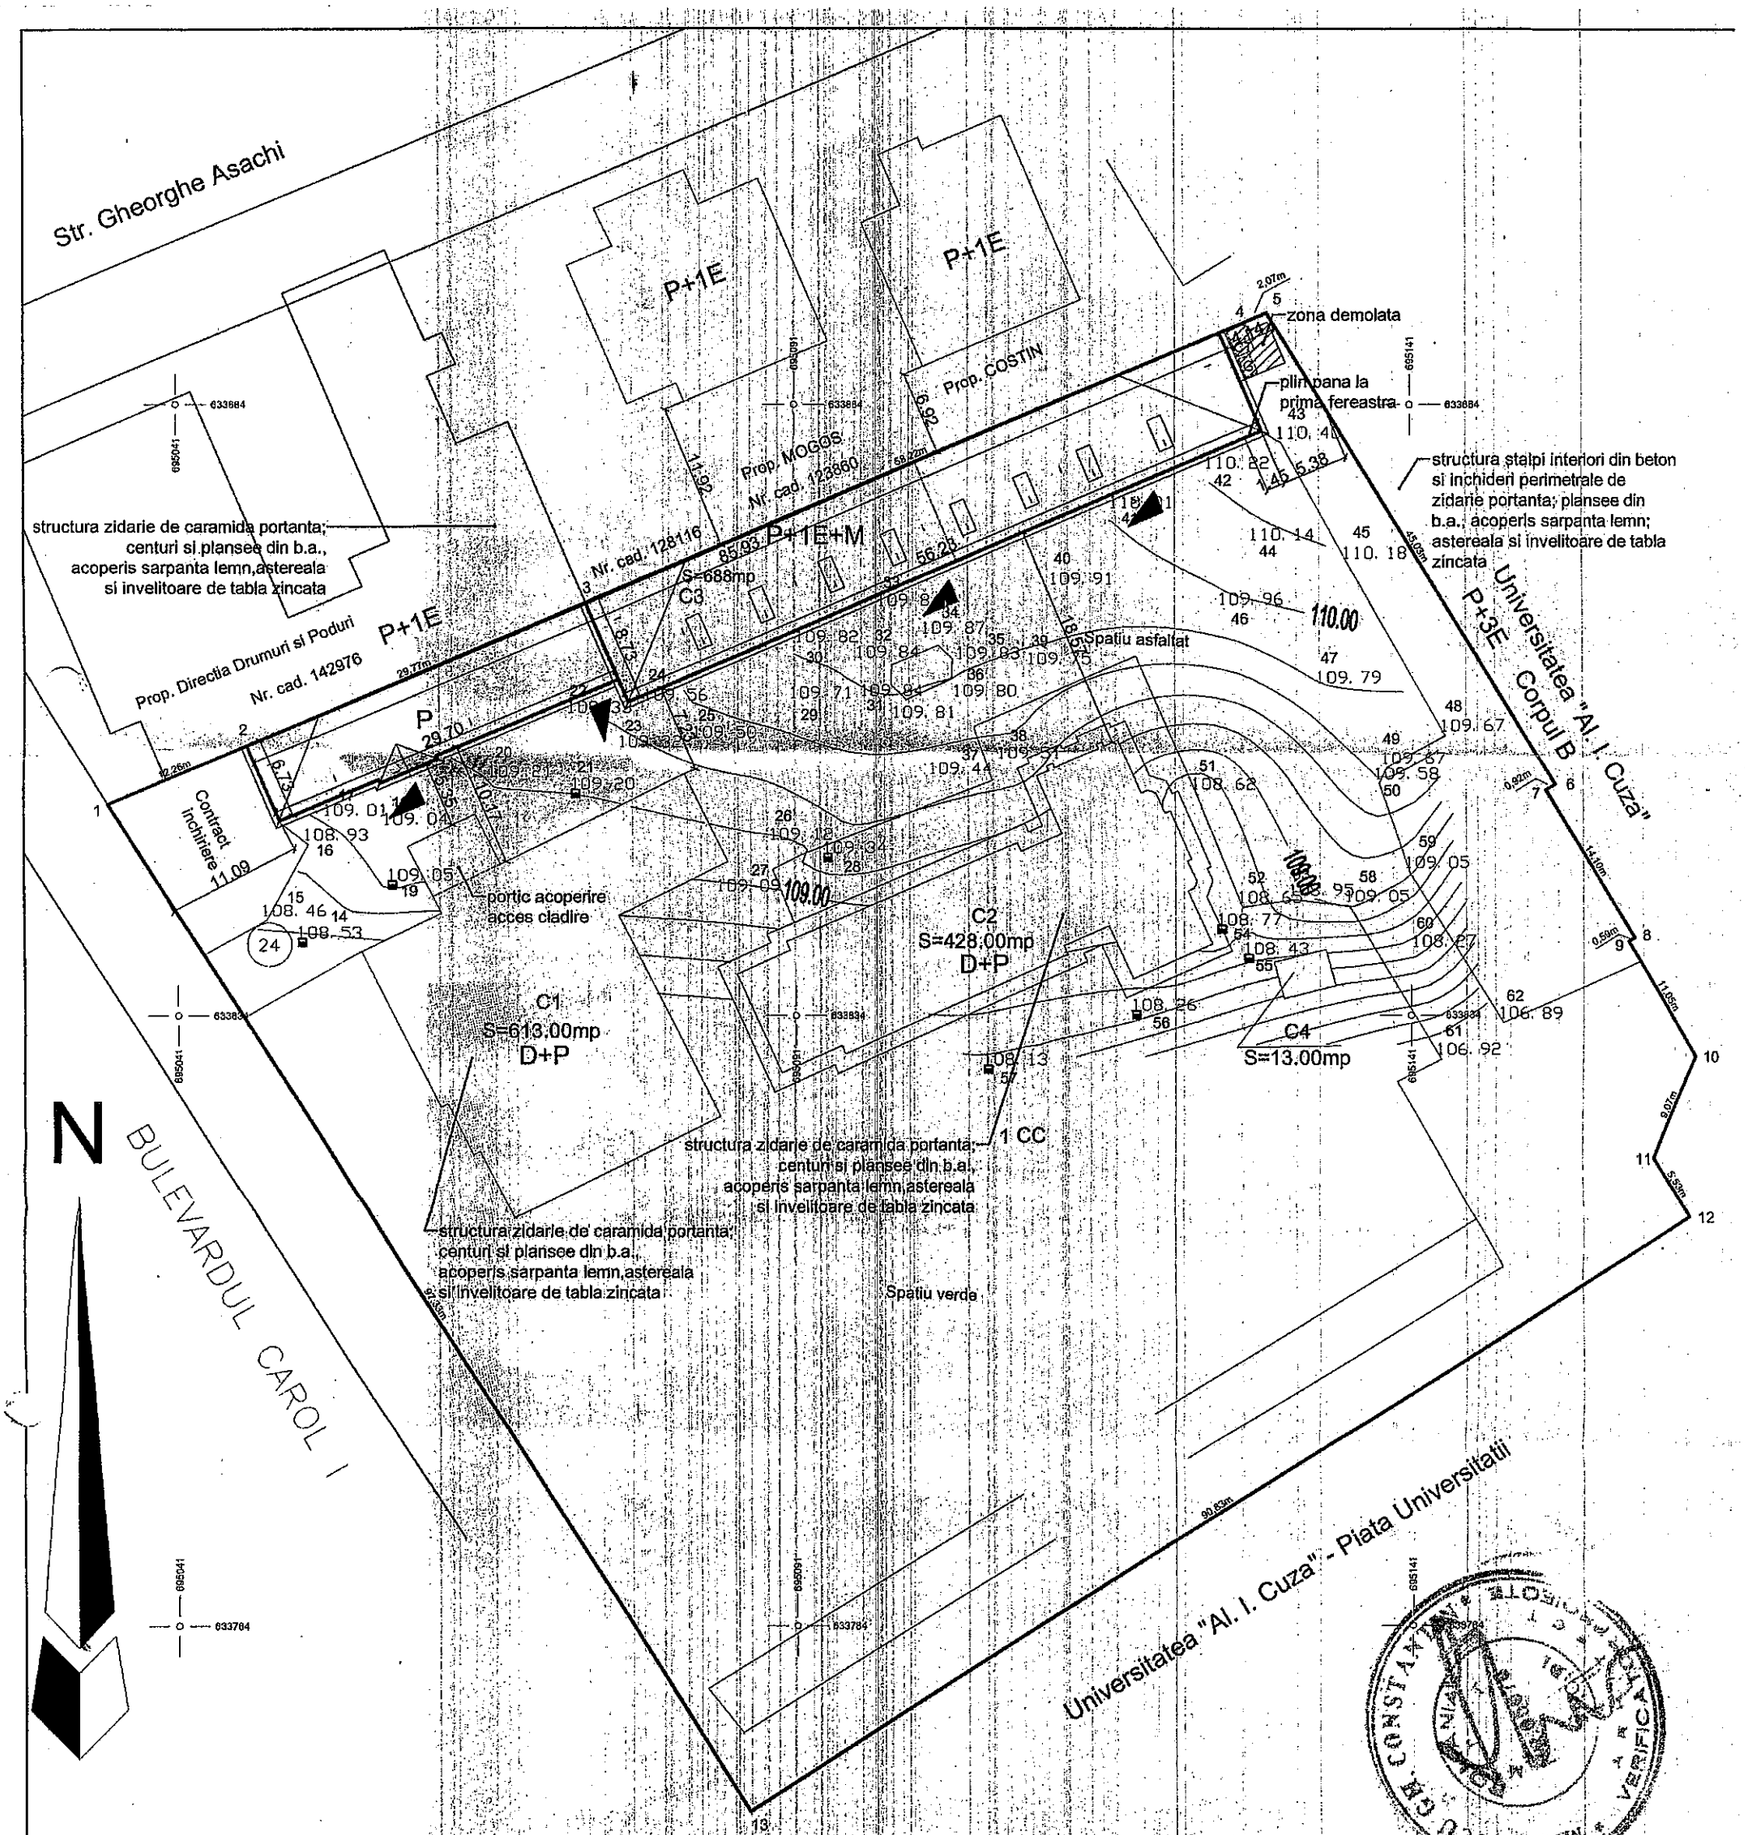

PLAN DE SITUATIE PROPUS

CATEGORIA DE IMPORTANTA C normala_conform Hg.766/97
CLASA DE IMPORTANTA III_conformP100-2006
GRADUL DE REZISTENTA LA FOC II_conform P118-99
RISC MARE LA INCENDIU_conform P118-99

NOTA:
Aceasta plansa nu poate fi folosita pentru construire inainte de obtinerea autorizatiei de construire.

Suprafata construita = 688mp
Aria construit desfasurata = 1669mp
Suprafata utila = 1231mp

Acest desen si informatiile cuprinse in el nu pot fi copiate, reproduse sau utilizate, partial sau in intregime decat cu acordul scris al SC LEVIATAN DESIGN SRL si nu vor fi folosite in alt scop decat cel pentru care au fost elaborate.

VERIFICATOR EXPERT	NUME	SEMNĂTURA	CERINȚA	REFERAT de verificare/ RAPORT de expertiză tehnică titlu /nr./ data

Leviatan® MIND MATTER
SC LEVIATAN DESIGN SRL
J40/7016/2012

Beneficiar: Universitatea Al. Ioan Cuza b-dul Carol I, nr.11, mun. Iasi, jud. Iasi		Proiect nr: 15/2017
Titlu proiect: "Consolidare si refunctionalizare corp O Universitatea Al. Ioan Cuza Iasi" Bulevardul Carol I, nr.24,Mun.Iasi		Faza: D.T.A.C. PTh. + D.E
SEF PROIECT: Arh. Andreea Popescu	Scara:	Titlu plansă: Rev. nr: