



Nr.5587 /AP/17.09.2021

SOLICITARE DE PREȚ

În vederea achiziționării prin cumpărare directă, vă solicităm ca până la data de **23.09.2021 inclusiv**, sa ne transmiteți oferta de pret (lei fără TVA), **marca si modelul** produsului ofertat, termenul de **livrare**, perioada de **garanție** acordată pentru reperatele din tabelul următor:

Poz	Denumire produs	Cant.
1	Blat si contrablat zona depozitare conf. Planșa A.16 compus din : 1 buc x Blat din PAL tip Egger nuanța Alb, W1000 ST76, 30x240x3.5cm (lxLxh) conf. Planșa A.16 1buc x Contrablat din PAL tip Egger nuanța nuanța Alb, W1000 ST76, 30x240x3.5cm (lxLxh) conf. Planșa A.16	1
2	Blat pentru bar conf. Planșa A.21, A.22 , compus din : 1x Blat din PAL tip Egger nuanța Stejar Natur, H3395 ST12, 162x70x3.5(Lxlxh) cm, conf. Planșa A.21, A.22 1 buc x Blat din PAL tip Egger nuanța Alb, W1000 ST9, 62x70x1.8(lxLxh) cm, suport pentru vitrina din sticlă pentru suveniruri, conf. Planșa A.21, A.22 1 buc x Placaj din PAL tip Egger nuanța Alb, W1000 ST9, în formă de “L” 109x9x1.8(Lxlxh) cm, 76X9X1.8(Lxlxh) cm, pentru placarea superioară a parapetului din rigips de pe zona vitrinei conf. Planșa A.21, A.22 2 buc x Placaj din PAL tip Egger nuanța Alb, W1000 ST9, pentru placarea laterală a barului, 70x95x1.8(lxLxh) cm conf. Planșa A.21, A.22	1
3	Blat si contrablat spate bar conf. Planșa A.23 compus din : 1 buc xBlat din PAL tip Egger nuanța Stejar Natur, H3395 ST12, 70x260x3.5(lxLxh) cm conf. Planșa A.23 1 buc x Contrablat din PAL tip Egger nuanța Stejar Natur, H3395 ST12, 30x260x3.5(lxLxh) cm, conf. Planșa A.23	1
4	Masă tip bar, conf. Planșa A.24 compusa din : 1 x Blat din PAL tip Egger nuanța Stejar Natur, H3395 ST12, 60x245x3.5(lxLxh) cm 2 X Placări exterioare din PAL tip Egger nuanța Stejar Natur, H3395 ST12, 60X100X1.8(lxLxh) cm Jardinieră din PAL tip Egger nuanța Stejar Natur, H3395 ST12, h=20cm, montată pe blat Picioare din cadru metalic vopsit culoarea RAL 3022	1
5	Banchetă cu rafturi din PAL, conf. Planșe A.25, A.26 și A.27, compusa din : Banchetă din PAL tip Egger nuanța Stejar Natur, H3395 ST12 în formă de “L”, 50x360x50cm(lxLxh), 50x110x50cm(lxLxh) Rafturi pe perete din PAL tip Egger nuanța Stejar Natur, H3395 ST12, 180x360x20cm(lxLxh), modul de formă pătrată (45x45cm) 1 x Placaj perforat din HDF nuanța H3395 ST12, 180x360cm(lxL), montat în spatele rafturilor 1 x Placaj perforat din HDF nuanța H3395 ST12, 160x190cm(lxL) 10 x Pernuțe pentru șezut, 45x50x10cm(lxLxh), tip One living, nuanța Velvet Wine 10 x pernuțe pentru spate 41x41x5cm(lxLxh), tip One living, nuanța Velvet Wine	1



6	Pernuțe cu formă circulară, diam 35cm, nuanța somon	6
7	Bancheta 40x405x3.5cm conf. Planșa A.28 compusa din : 1 buc x Banchetă din PAL tip Egger nuanța H3395 ST12, 40x405x3.5cm(lxLxh) conf. Planșa A.28 5 buc xPernuțe pentru șezut, 40x60x10cm(lxLxh), tip One living, nuanța Velvet Wine	1
8	Banchetă 50x295x3.5cm conf. Planșa A.28 compusa din : 1 buc x Banchetă din PAL tip Egger nuanța H3395 ST12, 50x295x3.5cm(lxLxh) conf. Planșa A.28 6 buc x Pernuțe pentru șezut, 48x48x10cm(lxLxh), tip One living, nuanța Velvet Wine	1
9	Pervaz din PAL tip Egger nuanța H3395 ST12, 30x435x3.5cm(lxLxh) conf. Planșa A.28	1
10	Pervaz din PAL tip Egger nuanța H3395 ST12, 30x402x3.5cm(lxLxh) conf. Planșa A.28	1
11	Pernuțe cu formă circulară, diam 35cm, nuanța somon	10
12	Cercuri din PAL tip Egger culoarea Coral orange U310 ST9 diam. 40cm, montate pe tavan, conf. Panșa A.18.	9

Criteriul de atribuire : pretul cel mai scazut cu respectarea caracteristicilor tehnice solicitate.

Atribuirea se va face la valoarea totala a ofertei

Termen de livrare si montare este de maxim 45 zile de la data semnarii contractului de ambele parti.

Garantia solicitata este de minim 24 de luni

Produsele vor fi insotite de certificat de conformitate, certificat de garantie

Prețul va include cheltuielile de amabalare, manipulare, montaj, taxele de transport pana la locația indicata de beneficiar, respectiv Cafeneau Erasmus- Complex Titu Maiorescu din Iasi.

Termenul de plată este:

a)30 de zile calendaristice de la data primirii facturii de către Autoritatea Contractantă, dacă recepția bunurilor este anterioară datei primirii facturii;






b)30 de zile calendaristice de la data recepției bunurilor dacă Autoritatea Contractantă a primit factura la data recepției ori anterior acestei date.

Vă solicităm să ne transmiteți oferta semnată prin e-mail la adresele dan.ivanescu@uaic.ro


Intocmit
Ing Mihai Ivanescu

ȘEF SERVICIU ACHIZIȚII PUBLICE,
Ing.Gabriela ALEXANDRU







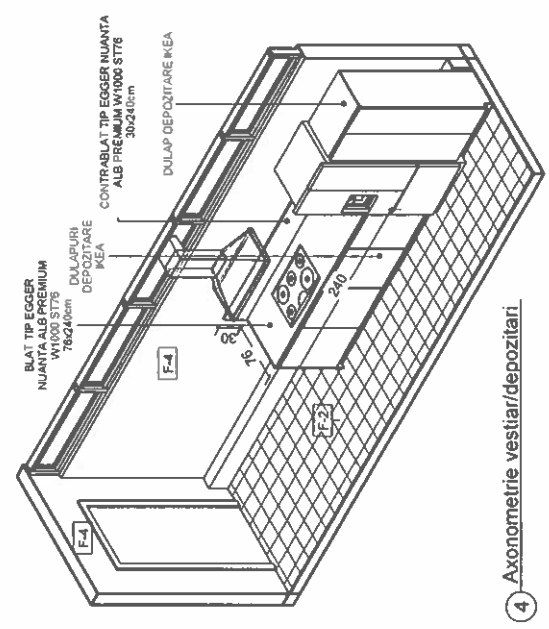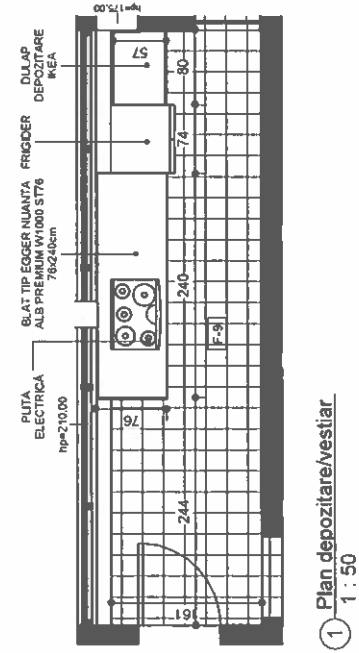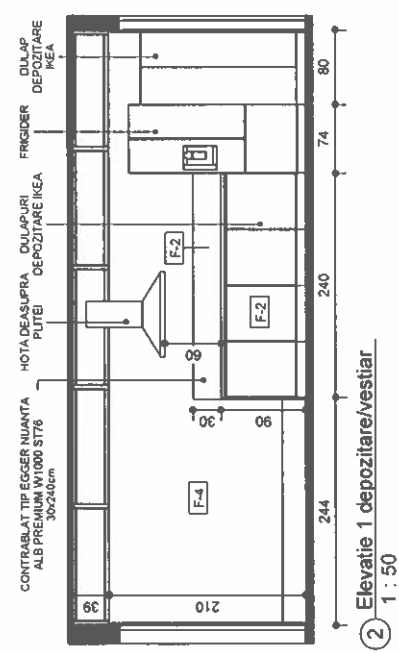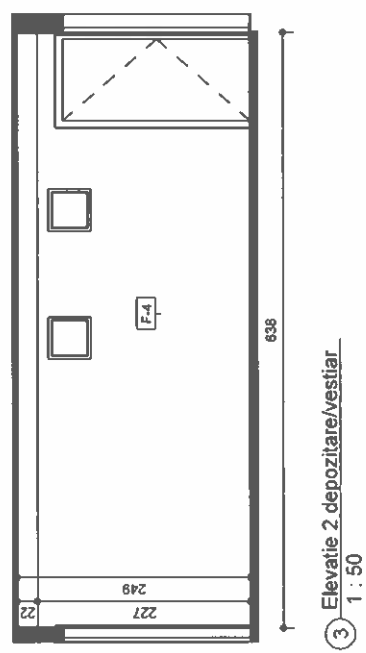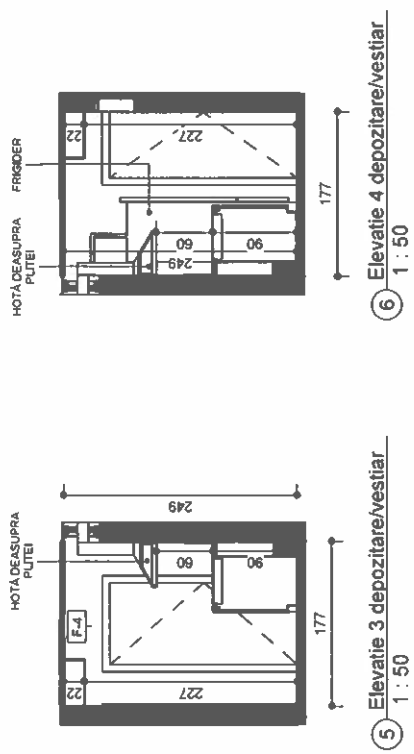

A		APLUSNOTIA	
PROIECT	ADSA, Bui	CLIENT	Fundatie ALUMIN/ a UNIC
ADRESA	Bld Carol I, Parc Titu	PROIECT	Motorescu
NUMER	Detaliu vestiar/depozitare	PLANSA	CONCEPI
SCALA	1 : 50	DATA	28.10.2020
		A.16	

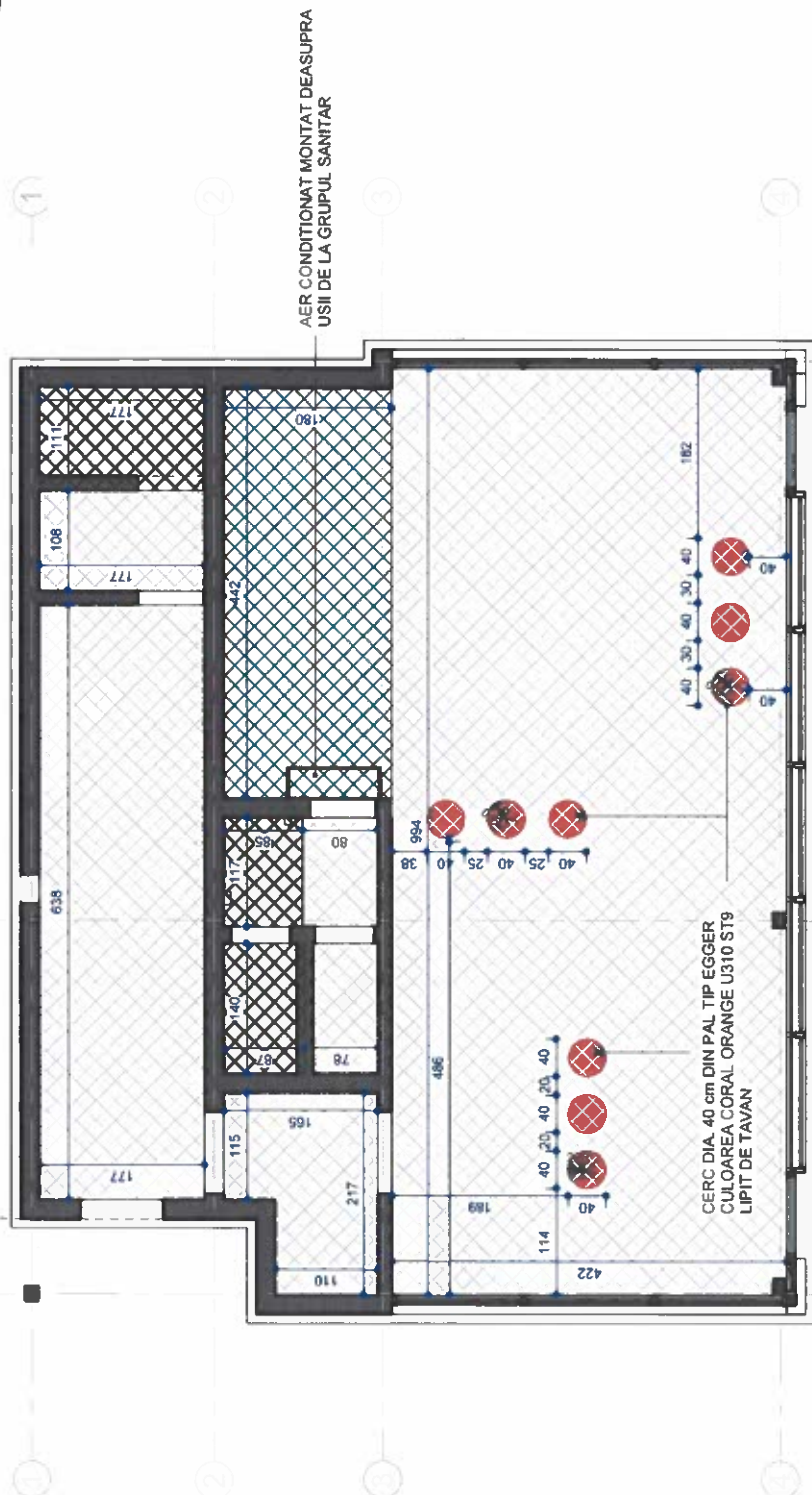


A	APLUSNOTIMA
PROJECT	AFSA_BUN
CIENT	Fundatia ALIUDALU A UALIC
ADRESA	Bld Carol I, Pate Titu
PROFECT	Moldova,
NUME PLANSIA	Plan tehnica
AZAZ	CONCEPT
SECARA	1 50
DATA	28 10 2020

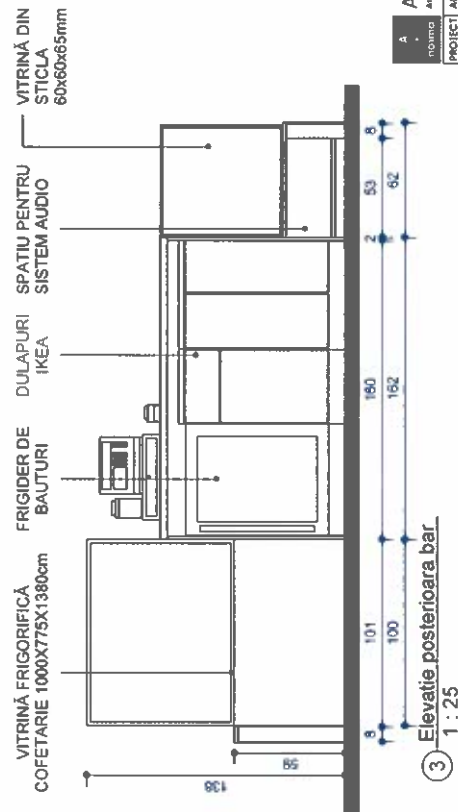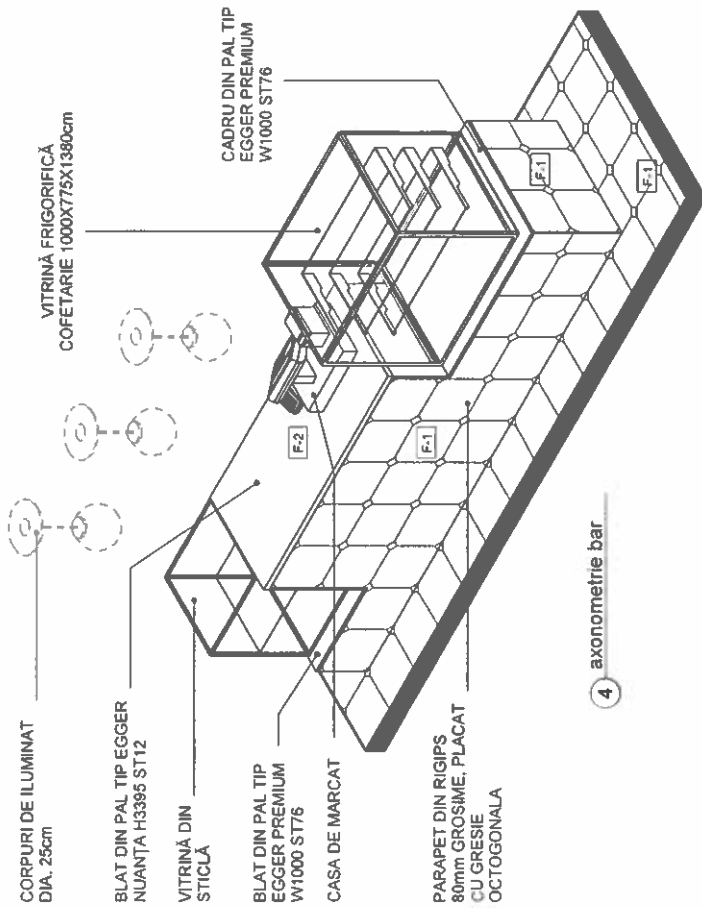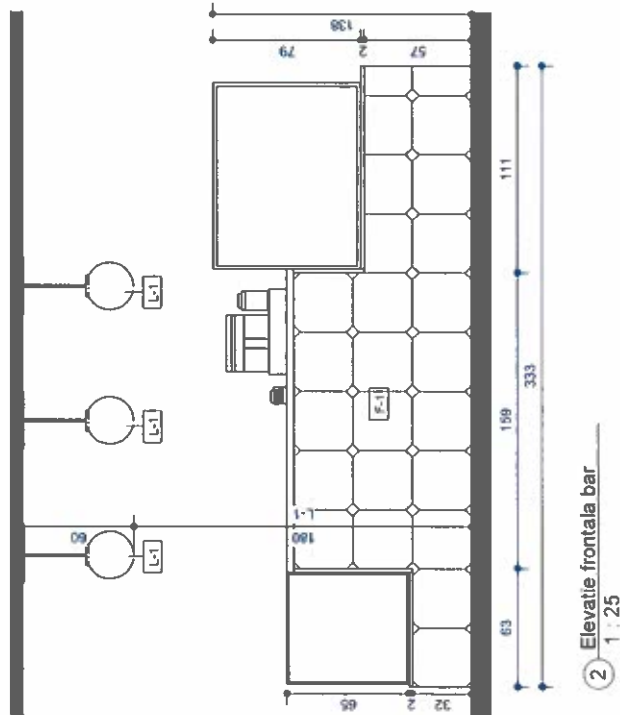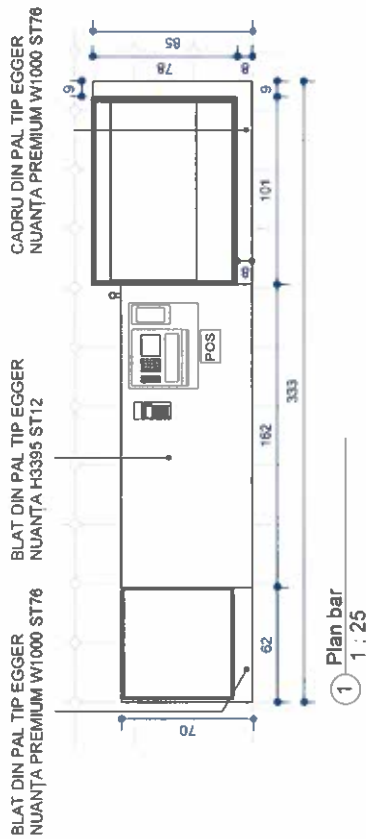


LEGENDA


F-1 Gresia monocolor octogono
31,6x31,6cm

A		APUSNOIMA	
PROIECT	ADRESA	CLIENT	PROIECT
ADRESA	CLIENT	PROIECT	ADRESA
NUME	PLANSĂ	LAZA	CONCEPT
SCALA	1 : 25	DATA	28.10.2019
A.21		A.21	

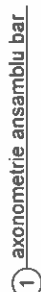


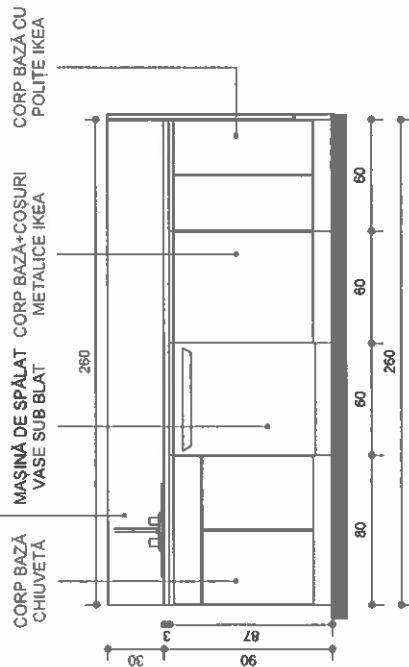

② Elevatie mobilier zona bar
1:25

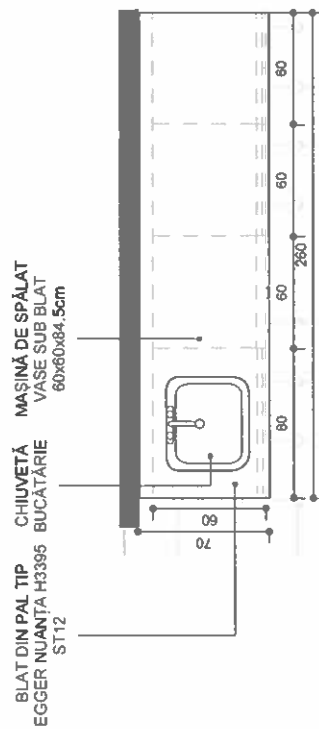

① Plan mobilier zona bar 1:25

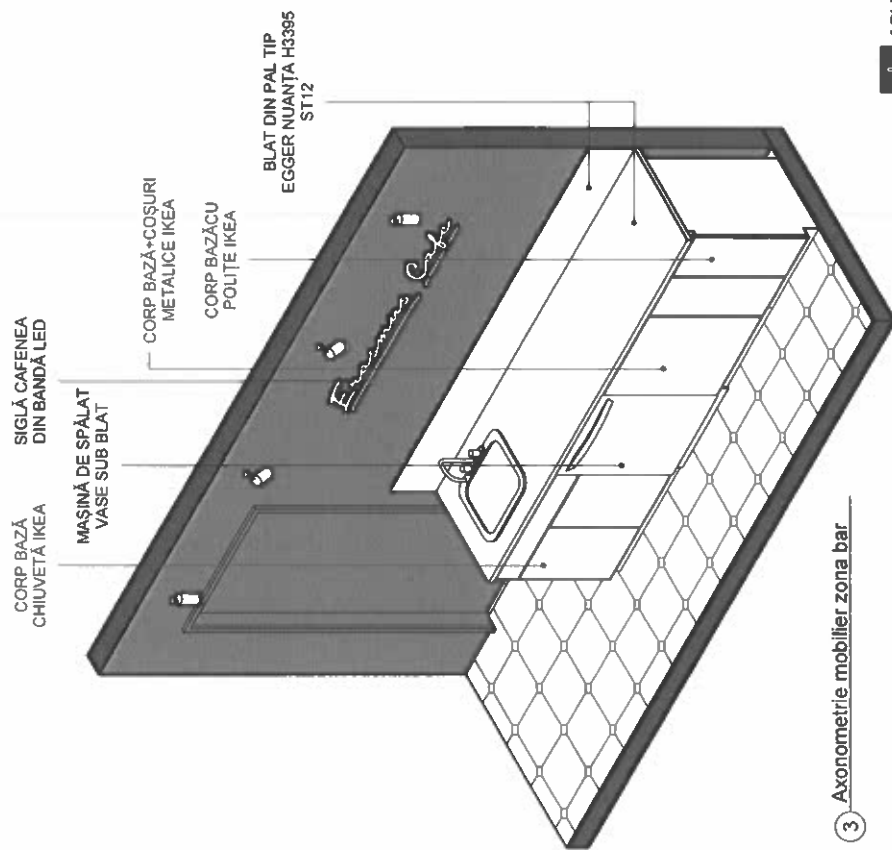

3. Axonometrie mobilier zona bar

APLUSNOIMA






Bild Carol I. Parc Titu




CONCEPT	A 33
---------	------

A.23

26 10 2070




100

MASA DIN PAL
TIP EGGER NUANȚA
H3395 ST12


CABLU METALIC DIA.
3mm PENTRU PLANTE
AGĂȚĂTOARE

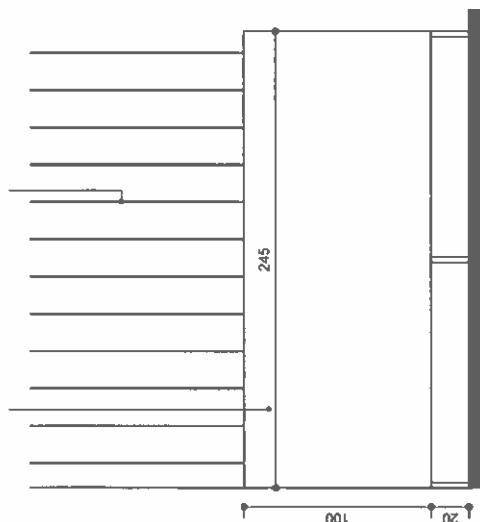

CABLU METALIC DIA.
3mm PENTRU PLANTE
AGĂȚĂTOARE

JARDINIERA DIN PAL
TIP EGGER NUANȚA
H3395 ST12

PICIOARE DIN CADRU
METALIC VOPSIT
CULOAREA RAL 3022

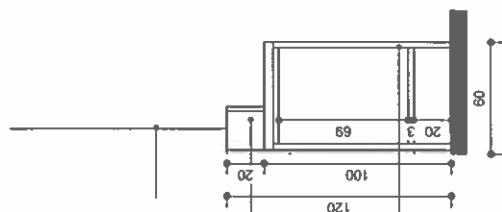


3 Elevatie masa tip bar 2
1 : 25

5 Elevatie frontala 2 masa tip bar
1 : 25

JARDINIERA DIN
PAL TIP EGGER
NUANȚA H3395 ST12

PICIOARE DIN CADRU
METALIC VOPSIT
CULOAREA RAL 3022

CABLU METALIC DIA.
3mm PENTRU PLANTE
AGĂȚĂTOARE

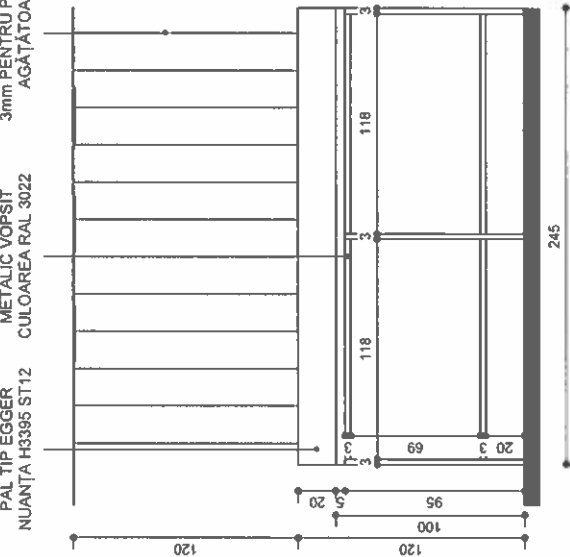


2 Elevatie frontala masa tip bar
1 : 25

60

25

35

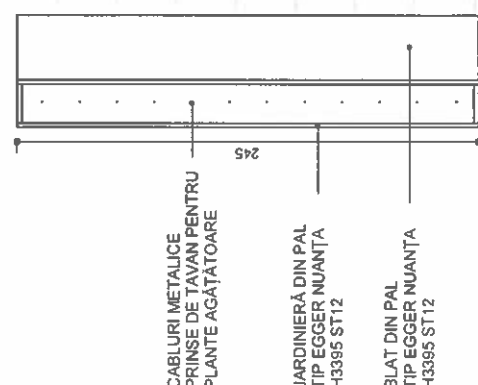

1 Plan masa tip bar
1 : 25

CABLURI METALICE
PRINSE DE TAVAN PENTRU
PLANTE AGĂȚĂTOARE

JARDINIERA DIN PAL
TIP EGGER NUANȚA
H3395 ST12


BLAT DIN PAL
TIP EGGER NUANȚA
H3395 ST12

JARDINIERA DIN PAL
TIP EGGER NUANȚA
H3395 ST12

CABLU METALIC DIA.
3mm PENTRU PLANTE
AGĂȚĂTOARE



PICIOARE DIN CADRU
METALIC VOPSIT
CULOAREA RAL 3022

SCAUN IKEA VOPSIT
CULOAREA RAL 3022

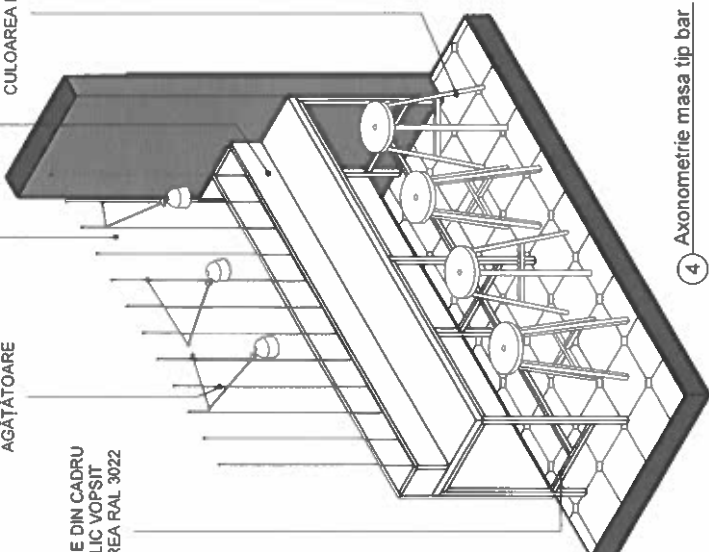

4 Axonometrie masa tip bar


A		APLUSNOIMA	
PROIECT	AGS-BUN	PROIECT	AGS-BUN
C-CLIENT	Fundatia ALCANTARA UASIC	PROIECT	AGS-BUN
ADRESA	Bd. Carol I. Paro Titu	PROIECT	AGS-BUN
PROIECT	Metorelec	PROIECT	AGS-BUN
NUME	Detaliu masa tip bar	PROIECT	AGS-BUN
PLANSA	CONCEPT	PROIECT	AGS-BUN
FAZA	1 : 25	PROIECT	AGS-BUN
SCALA	1 : 25	PROIECT	AGS-BUN
DATA	28.10.2020	PROIECT	AGS-BUN
A.24		PROIECT	AGS-BUN

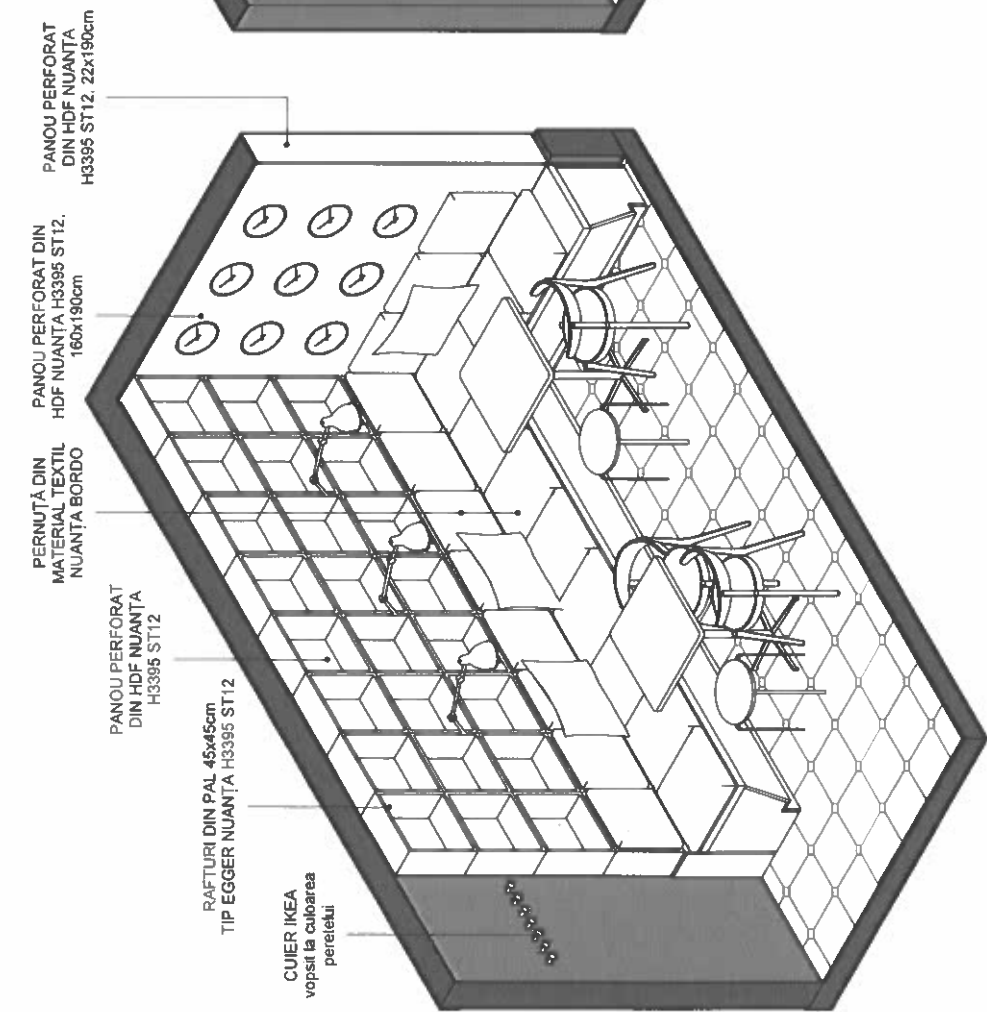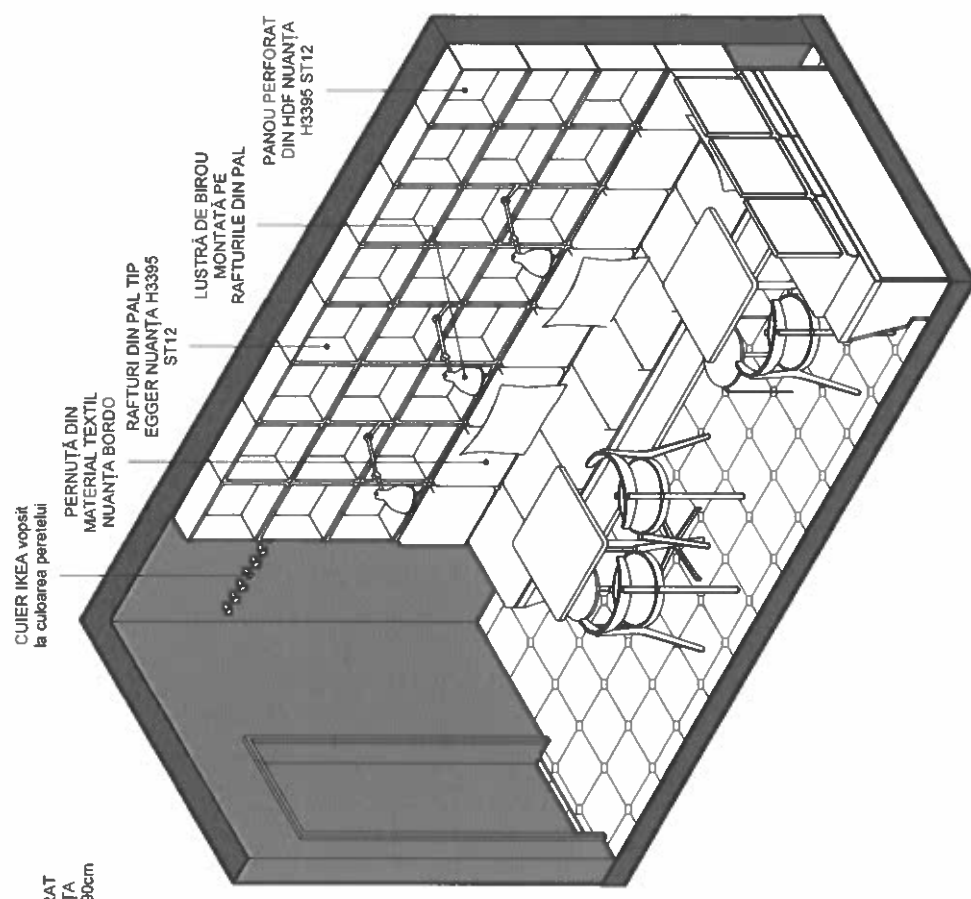


1 Axonometrie bancheta 1

2 Axonometrie bancheta 2

A		APLUSNOIMA	
PROIECT	ADP-BUN	PROIECT	ADP-BUN
CLIENT	Fundatia APLUSNOIMA	CLIENT	Fundatia APLUSNOIMA
ADRESA	Bd. Carol I, Paro. Iltu	ADRESA	Bd. Carol I, Paro. Iltu
PROIECT	Metreanu	PROIECT	Metreanu
NUME	Danaila	NUME	Danaila
PLANS	CONCEPT	PLANS	CONCEPT
SCALA	28.10.2020	SCALA	28.10.2020
DATA		DATA	
			A.25

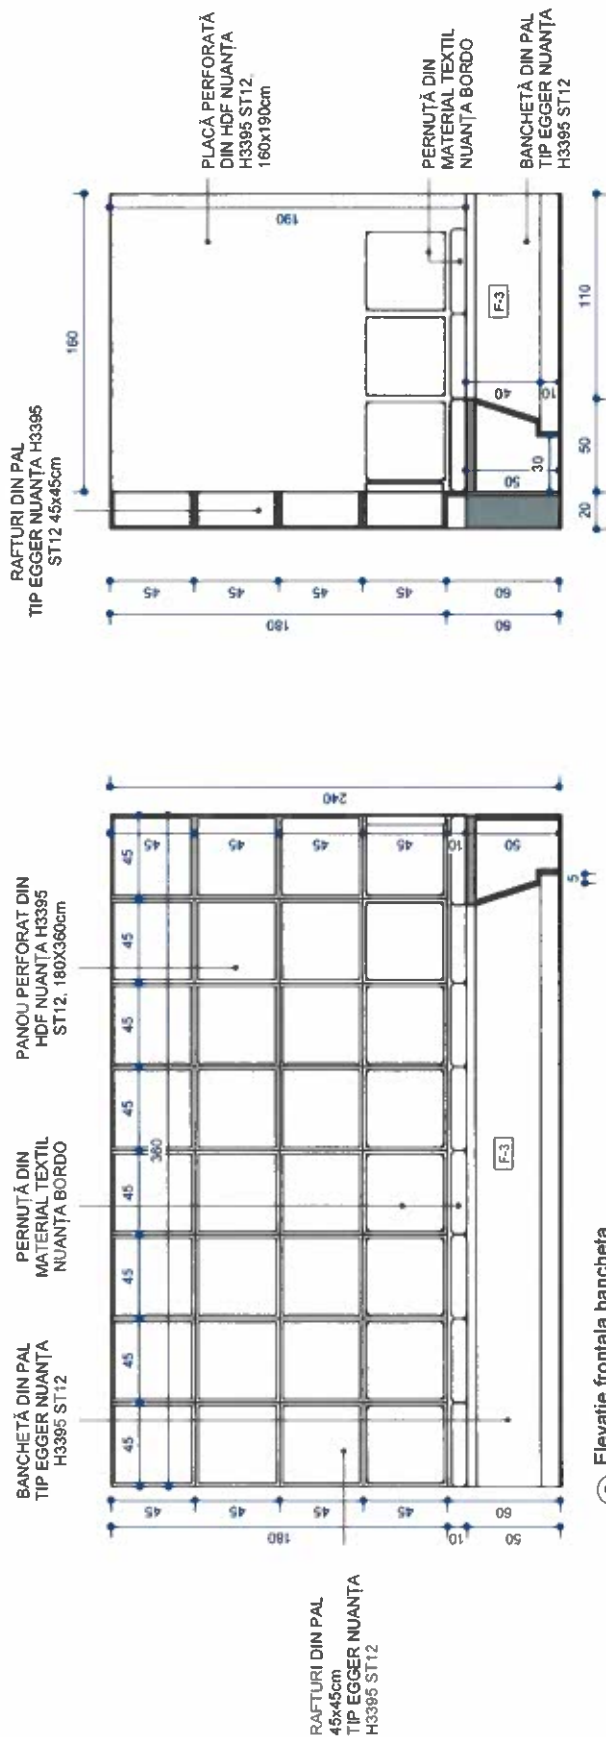

3 Elevatie laterala bancheta
1 : 25

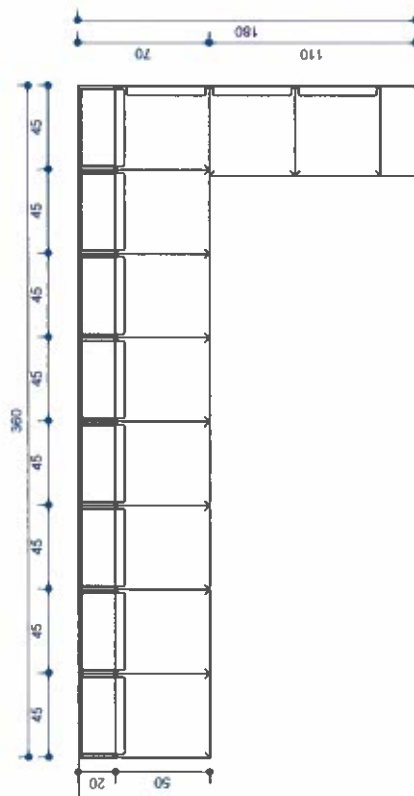

1 Plan bancheta
1 : 25

A		APUSNOIMA	
PROIECT	ARHITECTURA	ARHITECTURA	ARHITECTURA
CLIENT	FUNDATIA ALUMINIA UALIC	ADRESA	Bld Carol I, Parc 119
PROIECT	MOZORESCU	NUME	Detaliu bancheta
PLANSĂ	CONCEPȚI	SCALA	1 : 25
DATA	28.10.2020	DATA	28.10.2020
A.26		A.26	

