



Nr. 5425/AP/10.09.2021

SOLICITARE DE PREȚ

În vederea achiziționării prin cumpărare directă, vă solicităm ca până la data de **16.09.2021**, sa ne transmiteți oferta de pret (lei fără TVA), **marca și modelul** produsului oferit, termenul de **livrare**, perioada de **garanție** acordată pentru reparațiile din tabelul următor:

Poz	Denumire produs	Cant.
1	Blat si contrablat zona depozitare conf. Planșa A.16 compus din : 1 buc x Blat din PAL tip Egger nuanța Alb, W1000 ST76, 30x240x3.5cm (lxLxh) conf. Planșa A.16 1buc x Contrablat din PAL tip Egger nuanța Alb, W1000 ST76, 30x240x3.5cm (lxLxh) conf. Planșa A.16	1
2	Blat pentru bar conf. Planșa A.21, A.22 , compus din : 1x Blat din PAL tip Egger nuanța Stejar Natur, H3395 ST12, 162x70x3.5(Lxlxh) cm, conf. Planșa A.21, A.22 1 buc x Blat din PAL tip Egger nuanța Alb, W1000 ST9, 62x70x1.8(lxLxh) cm, suport pentru vitrina din sticlă pentru suveniruri, conf. Planșa A.21, A.22 1 buc x Placaj din PAL tip Egger nuanța Alb, W1000 ST9, în formă de “L” 109x9x1.8(Lxlxh) cm, 76X9X1.8(Lxlxh) cm, pentru placarea superioară a parapetului din rigips de pe zona vitrinei conf. Planșa A.21, A.22 2 buc x Placaj din PAL tip Egger nuanța Alb, W1000 ST9, pentru placarea laterală a barului, 70x95x1.8(lxLxh) cm conf. Planșa A.21, A.22	1
3	Blat si contrablat spate bar conf. Planșa A.23 compus din : 1 buc xBlat din PAL tip Egger nuanța Stejar Natur, H3395 ST12, 70x260x3.5(lxLxh) cm conf. Planșa A.23 1 buc x Contrablat din PAL tip Egger nuanța Stejar Natur, H3395 ST12, 30x260x3.5(lxLxh) cm, conf. Planșa A.23	1
4	Masă tip bar, conf. Planșa A.24 compusa din : 1 x Blat din PAL tip Egger nuanța Stejar Natur, H3395 ST12, 60x245x3.5(lxLxh) cm 2 X Placări exterioare din PAL tip Egger nuanța Stejar Natur, H3395 ST12, 60X100X1.8(lxLxh) cm Jardinieră din PAL tip Egger nuanța Stejar Natur, H3395 ST12, h=20cm, montată pe blat Picioare din cadru metalic vopsit culoarea RAL 3022	1
5	Banchetă cu rafturi din PAL, conf. Planșe A.25, A.26 și A.27, compusa din : Banchetă din PAL tip Egger nuanța Stejar Natur, H3395 ST12 în formă de “L”, 50x360x50cm(lxLxh), 50x110x50cm(lxLxh) Rafturi pe perete din PAL tip Egger nuanța Stejar Natur, H3395 ST12, 180x360x20cm(lxLxh), modul de formă pătrată (45x45cm) 1 x Placaj perforat din HDF nuanța H3395 ST12, 180x360cm(lxL), montat în spatele rafturilor 1 x Placaj perforat din HDF nuanța H3395 ST12, 160x190cm(lxL) 10 x Pernuțe pentru șezut, 45x50x10cm(lxLxh), tip One living, nuanța Velvet Wine 10 x pernuțe pentru spate 41x41x5cm(lxLxh), tip One living, nuanța Velvet Wine	1



6	Pernuțe cu formă circulară, diam 35cm, nuanța somon	6
7	Bancheta 40x405x3.5cm conf. Planșa A.28 compusa din : 1 buc x Banchetă din PAL tip Egger nuanța H3395 ST12, 40x405x3.5cm(lxLxh) conf. Planșa A.28 5 buc xPernuțe pentru șezut, 40x60x10cm(lxLxh), tip One living, nuanța Velvet Wine	1
8	Banchetă 50x295x3.5cm conf. Planșa A.28 compusa din : 1 buc x Banchetă din PAL tip Egger nuanța H3395 ST12, 50x295x3.5cm(lxLxh) conf. Planșa A.28 6 buc x Pernuțe pentru șezut, 48x48x10cm(lxLxh), tip One living, nuanța Velvet Wine	1
9	Pervaz din PAL tip Egger nuanța H3395 ST12, 30x435x3.5cm(lxLxh) conf. Planșa A.28	1
10	Pervaz din PAL tip Egger nuanța H3395 ST12, 30x402x3.5cm(lxLxh) conf. Planșa A.28	1
11	Pernuțe cu formă circulară, diam 35cm, nuanța somon	10
12	Cercuri din PAL tip Egger culoarea Coral orange U310 ST9 diam. 40cm, montate pe tavan, conf. Panșa A.18.	9

Criteriul de atribuire : pretul cel mai scazut cu respectarea caracteristicilor tehnice solicitate.

Atribuirea se va face la valoarea totala a ofertei

Termen de livrare si montare este de maxim 45 zile de la data semnarii contractului de ambele parti.

Garantia solicitata este de minim 24 de luni

Produsele vor fi insotite de certificat de conformitate, certificat de garantie

Prețul va include cheltuielile de amabalare, manipulare, taxele de transport pana la locația indicata de beneficiar, respectiv Cafeneau Erasmus- Complex Titu Maiorescu din Iasi.

Termenul de plată este:

a)30 de zile calendaristice de la data primirii facturii de către Autoritatea Contractantă, dacă recepția bunurilor este anterioară datei primirii facturii;

b)30 de zile calendaristice de la data recepției bunurilor dacă Autoritatea Contractantă a primit factura la data recepției ori anterior acestei date.

Vă solicităm să ne transmiteți oferta semnată prin e-mail la adresele dan.ivanescu@uaic.ro


Intocmit
Ing Mihai Ivanescu

ADRESA: România, Iași, Bd.Carol I, nr.11, Corpul J
TEL: 0232201039, 0232201147
FAX: 0232201148, 0232201117


ȘEF SERVICIU ACHIZIȚII PUBLICE,
Ing.Gabriela ALEXOAEI




EMAIL: dan.ivanescu@uaic.ro
Cod fiscal: 4701126

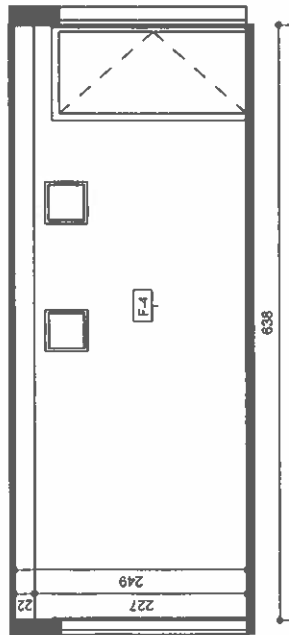


3 Elevatie 2 depozitare/vestiar
1 : 50

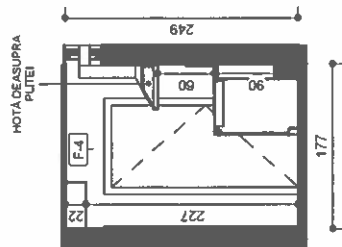


5 Elevatie 3 depozitare/vestiar
1 : 50

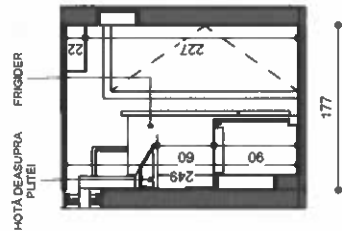


6 Elevatie 4 depozitare/vestiar
1 : 50

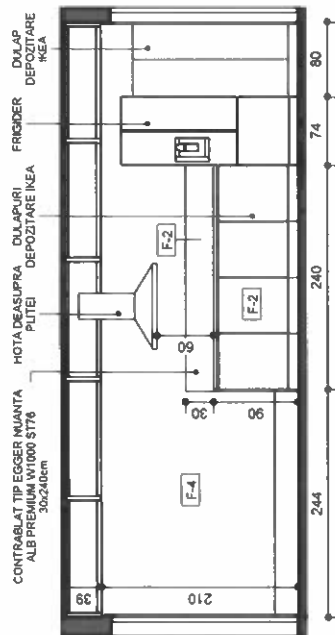

2 Elevatie 1 depozitare/vestiar
1 : 50

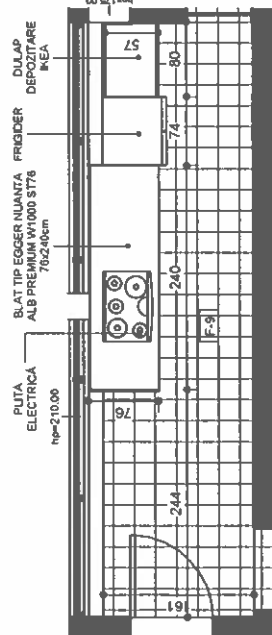

1 Plan depozitare/vestiar
1 : 50

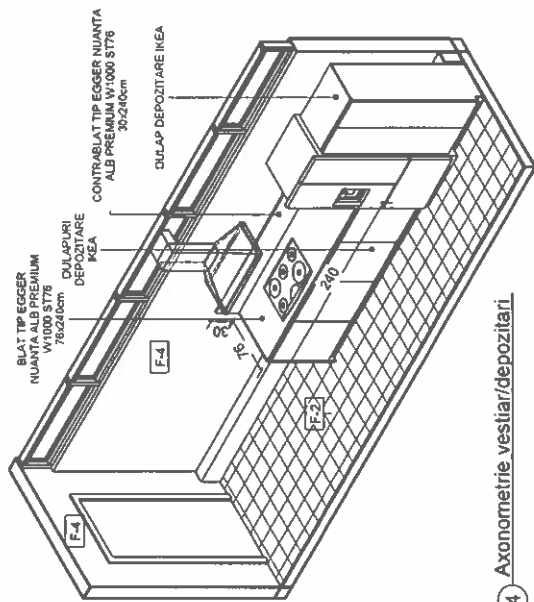


4 Axonometrie vestiar/depozitari

APUSNOIMA	Arhitectură de interior
PROIECT	ARH. BIL
CLIENT	Fundatia ALUMINIA UMC
ADRESA	Bld Carol I, Pate Titu
PROIECT	Molodtsov
NUMER	Detaliu vestiar/depozitare
PAZA	CONCEPT
SCALA	1 : 50
DATA	28.10.2020
A.16	





LEGENDA TAVANE

- TAVAN TIP RIGITONE
ACTIV/MR 8-15-20
CULOARE ALB
S=40mp
- TAVAN TIP RIGITONE
ACTIV/MR 8-15-20
VOPSIT CU VAR TIP
CAPACOL PATINA 70
S=40mp
- TAVAN TIP RIGITONE
ACTIV/MR 8-15-20
CULOARE NEGRU
S=40mp

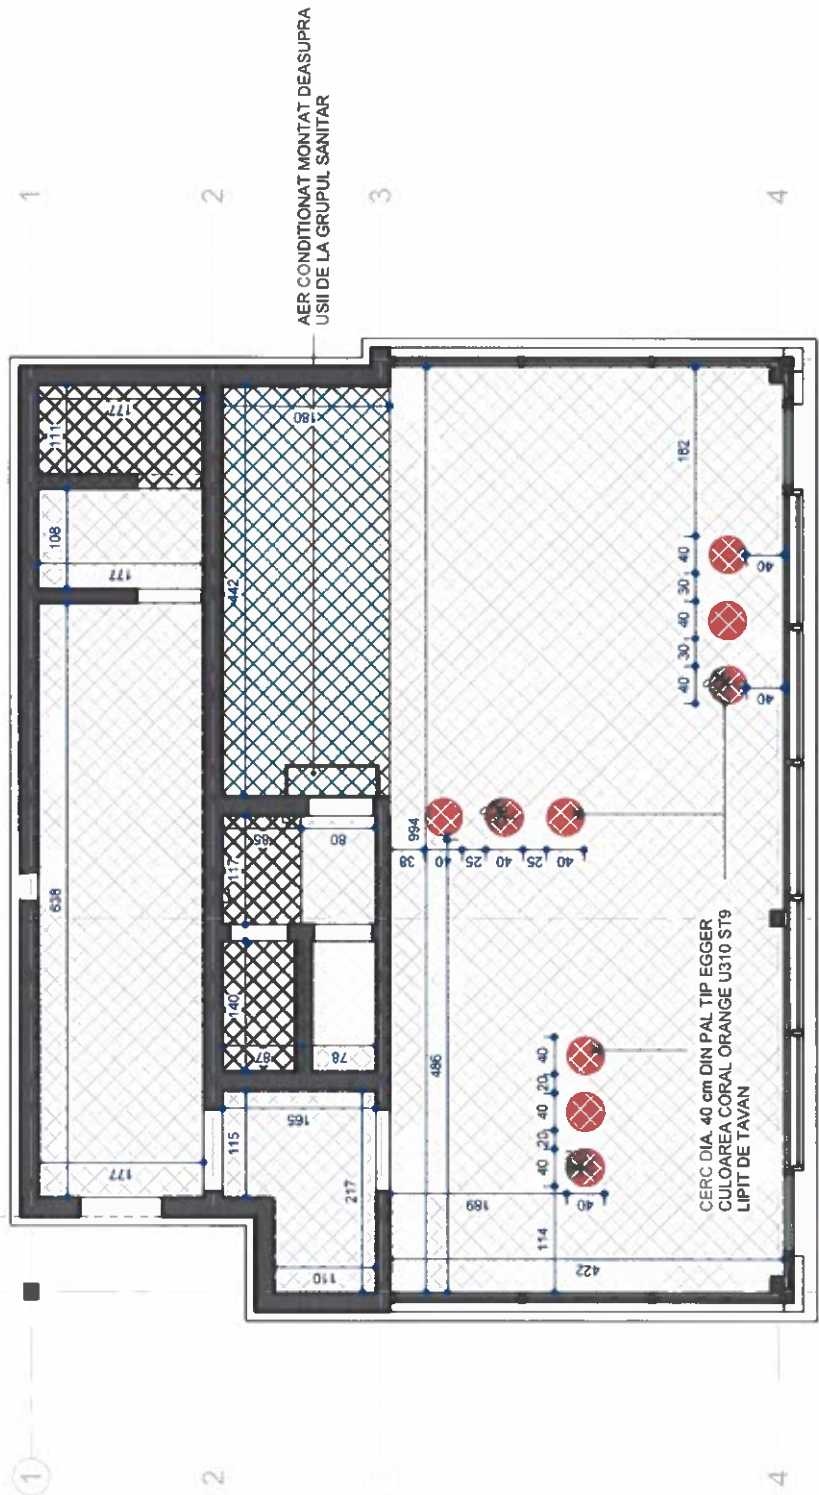

4	APLUSNOIMA
PROIECT	ADSK_BUN
CLIENT	Fundatiei ALUMINIA UNIC
ADRESA	Bld Carol I, Parc Titu
PROIECT	Malonecu
NUME	Plan tavane
PLANS	
SCALA	1 : 50
DATA	28.10.2020
	A.18

1 Plan tavane
1 : 50

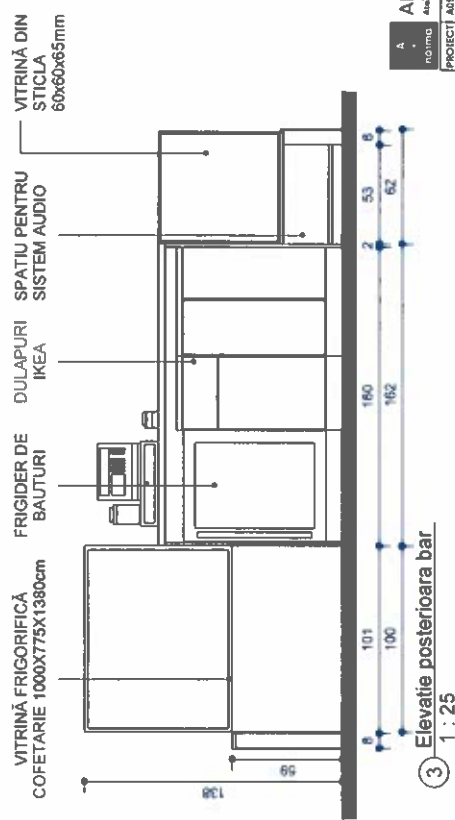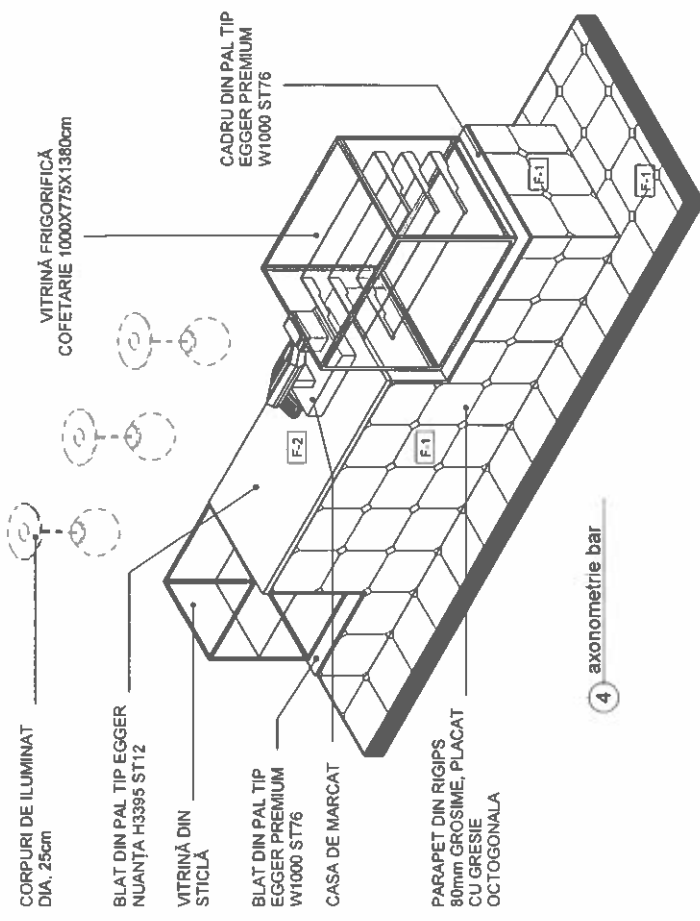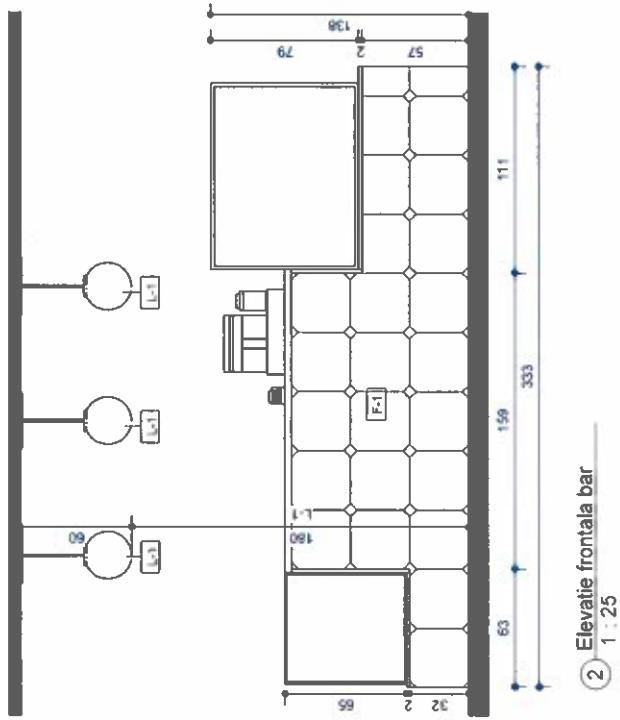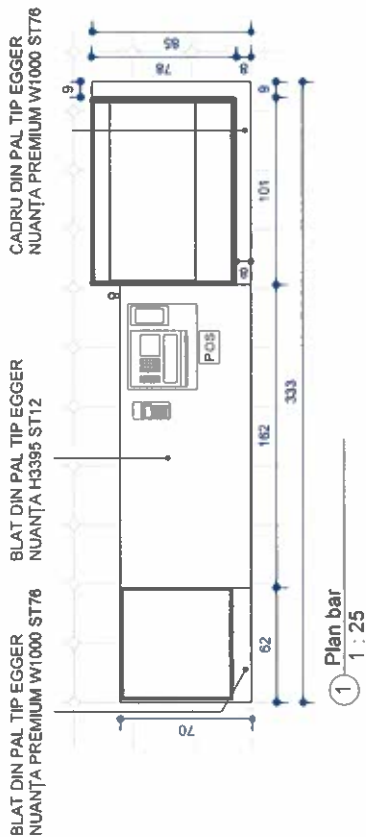


A		APLUSNOIMA	
NOMI		Arhitectură de Interioare	
PROIECT	ARSA_BN		
C.LIEN	Fundatie ALUMINIA UALC		
ADRESA	Bd. Carol I, Pire Titu		
PROIECT	Interioare		
NOME	PLATSA		
PAZA	CONCEP		
SCALA	1 : 25		
DATA	28.10.2020		


LEGENDA

F-1 [] Grata metalica octogona
31.8x31.6cm


A.21

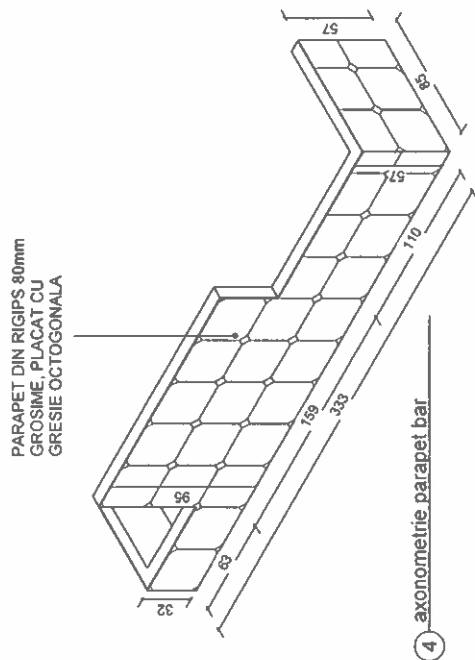


4 axonometrie parapet bar

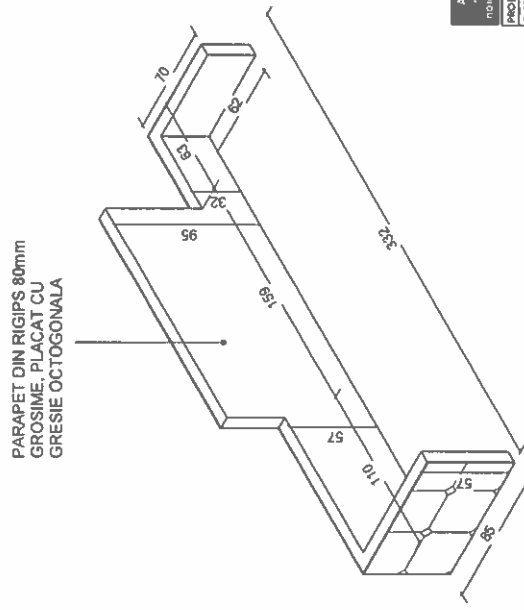

3 axonometrie parapet bar 2

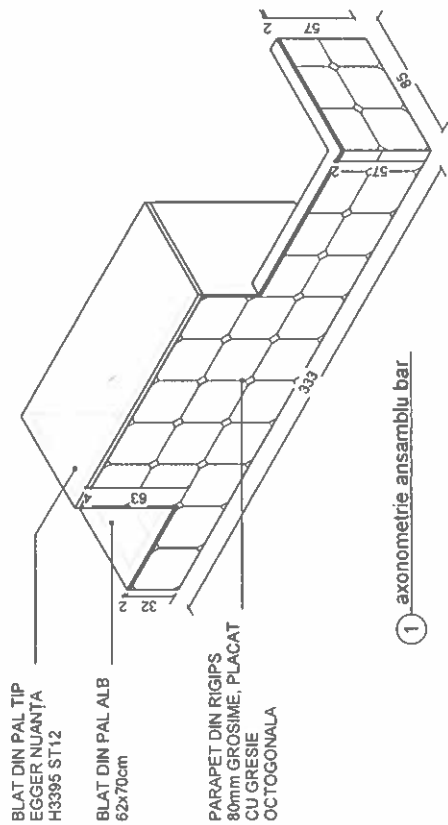


1 axonometrie ansamblu bar

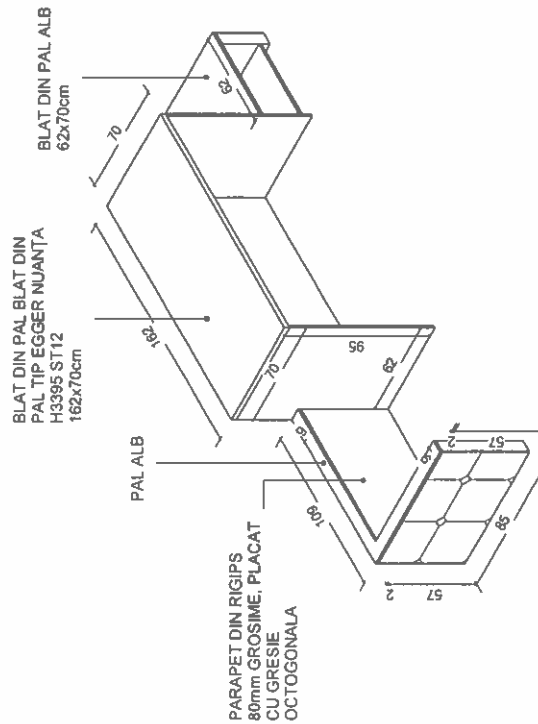

2 axonometrie ansamblu bar 2


A		A PLUS NOIMA	
noima	Arhitect de arhitectură din noima	PROIECT	ANS4.BEN
CLIENT	Fondator ALUMINIA DAC	ADRESA	Bld Carol I, Puc Ithi
PROIECT	Mostru	NUME	Detali parapet bar
PAZA	CONCEPT	ECARA	24 10 2020
DATA	24 10 2020	DATA	24 10 2020
		A.22	

CONTRABLAT DIN PAL
TIP EGGER NUANȚA
H3395 ST12

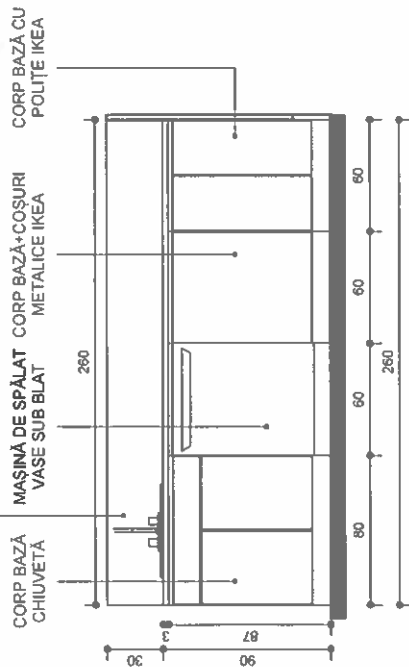


2 Elevatie mobilier zona bar
1 : 25

BLAT DIN PAL TIP
EGGER NUANȚA H3395
ST12

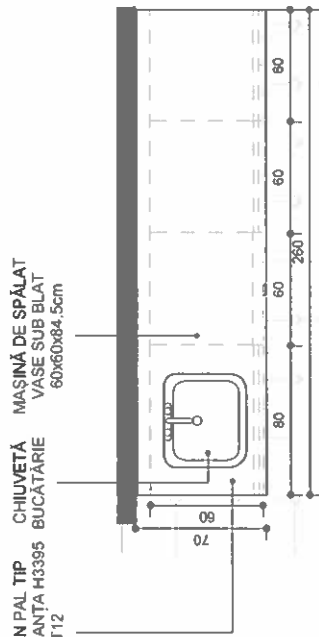

1 Plan mobilier zona bar
1 : 25

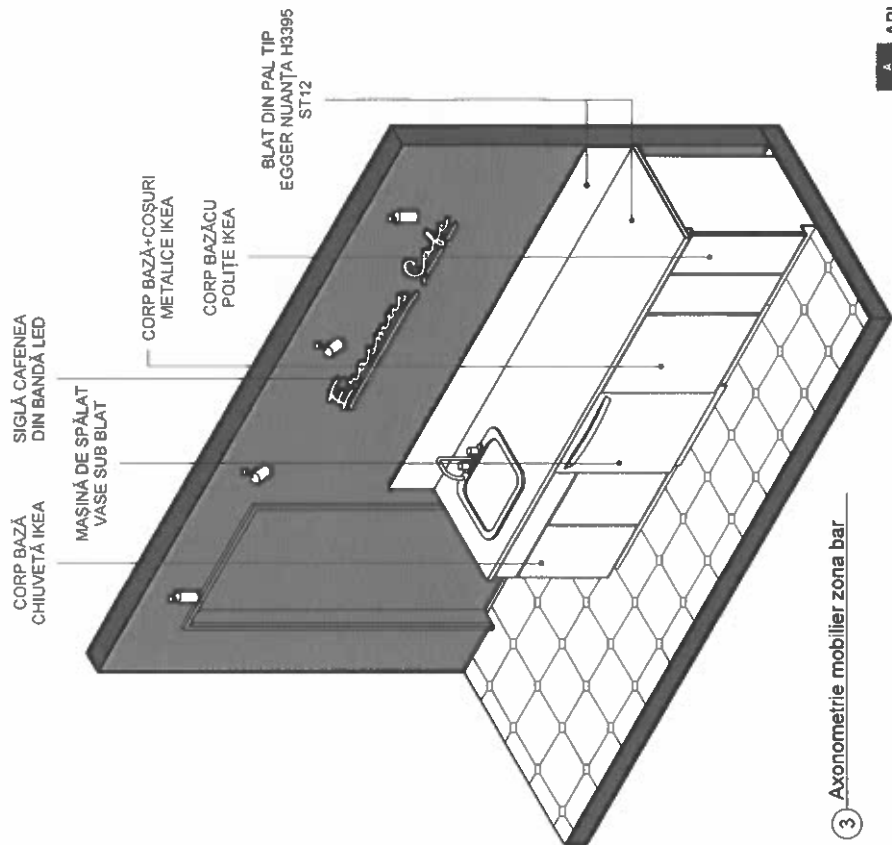


3 Axonometrie mobilier zona bar

A		APLUSNOTIOMA	
PROIECT	ADP-BUN	PROIECT	ADP-BUN
CLIENT	Fundatia ALUMINIA UNIC	CLIENT	Fundatia ALUMINIA UNIC
ADRESA	Bld Carol I. Poni Titu	ADRESA	Bld Carol I. Poni Titu
PROIECT	Monescau	PROIECT	Monescau
NUME	Dorinel mobilier bar	NUME	Dorinel mobilier bar
PLANSĂ		PLANSĂ	
PAGA	CONCLUPI	PAGA	CONCLUPI
SCARA	1 : 25	SCARA	1 : 25
DATA	28.10.2020	DATA	28.10.2020
		A.23	

MASA DIN PAL
TIP EGGER NUANTA
H3395 ST12

CABLU METALIC DIA.
3mm PENTRU PLANTE
AGAȚĂTOARE

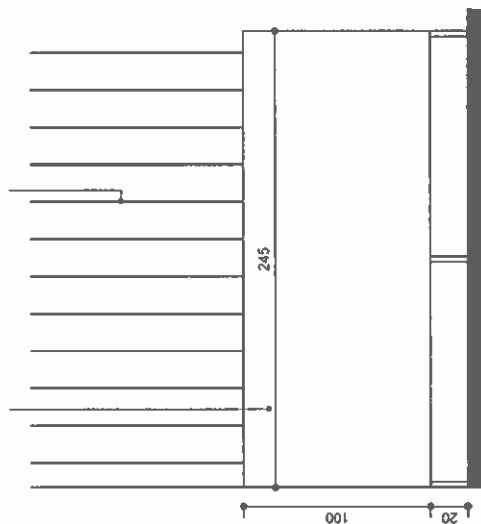


5 Elevatie frontala 2 masa tip bar
1 : 25

JARDINIERA DIN PAL
TIP EGGER
NUANTA H3395 ST12

PICIOARE DIN CADRU
METALIC VOPSIT
CULOAREA RAL 3022

CABLU METALIC DIA.
3mm PENTRU PLANTE
AGAȚĂTOARE

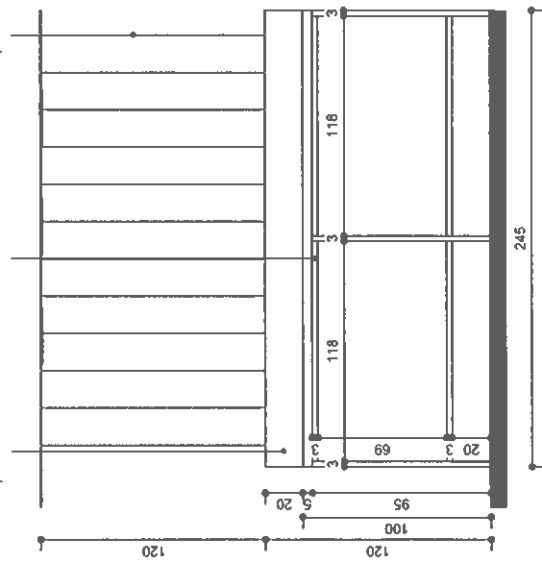


2 Elevatie frontala masa tip bar
1 : 25


CABLU METALIC DIA.
3mm PENTRU PLANTE
AGAȚĂTOARE

JARDINIERA DIN PAL
TIP EGGER NUANTA
H3395 ST12

PICIOARE DIN CADRU
METALIC VOPSIT
CULOAREA RAL 3022

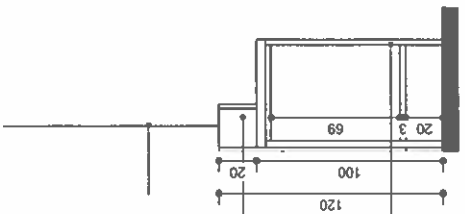

3 Elevatie masa tip bar 2
1 : 25

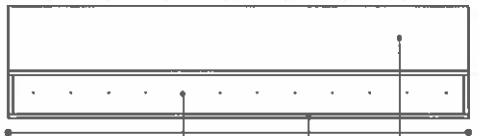

1 Plan masa tip bar
1 : 25

CABLURI METALICE
PRINSE DE TAVAN PENTRU
PLANTE AGAȚĂTOARE

JARDINIERA DIN PAL
TIP EGGER NUANTA
H3395 ST12


BLAT DIN PAL
TIP EGGER NUANTA
H3395 ST12

LĂMPI DE BIROU
SUSPENDATE DE
TAVAN

CABLU METALIC DIA.
3mm PENTRU PLANTE
AGAȚĂTOARE

PICIOARE DIN CADRU
METALIC VOPSIT
CULOAREA RAL 3022

SCAUN IKEA VOPSIT
CULOAREA RAL 3022

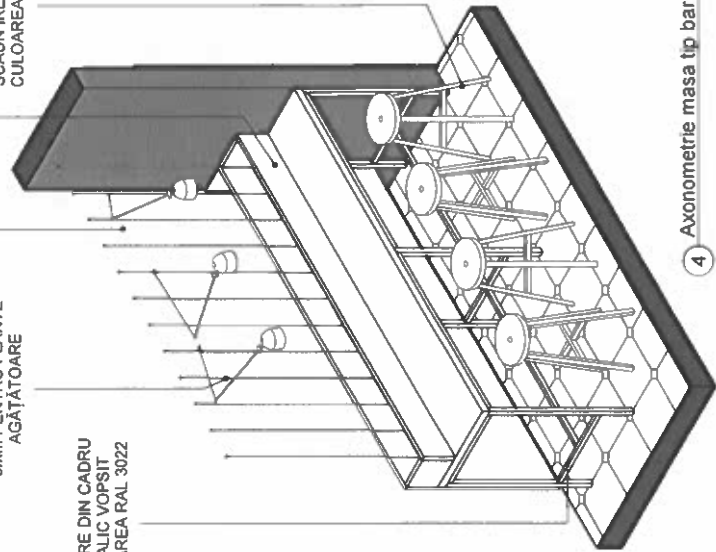

4 Axonometrie masa tip bar


A
no
A
no
A
no

APLUSNOIMA


Arhitect de Interioare din Romania

PROIECT	ANSA_BM
CLIENT	Fondatori ALUMINIA D&C
ADRESA	Bld. Carol I, Pate Titu
PROIECT	Industria
NUME	Detaliu masa tip bar
PLANSA	CONCEPT
SCALA	1 : 25
DATA	28.10.2020

A.24

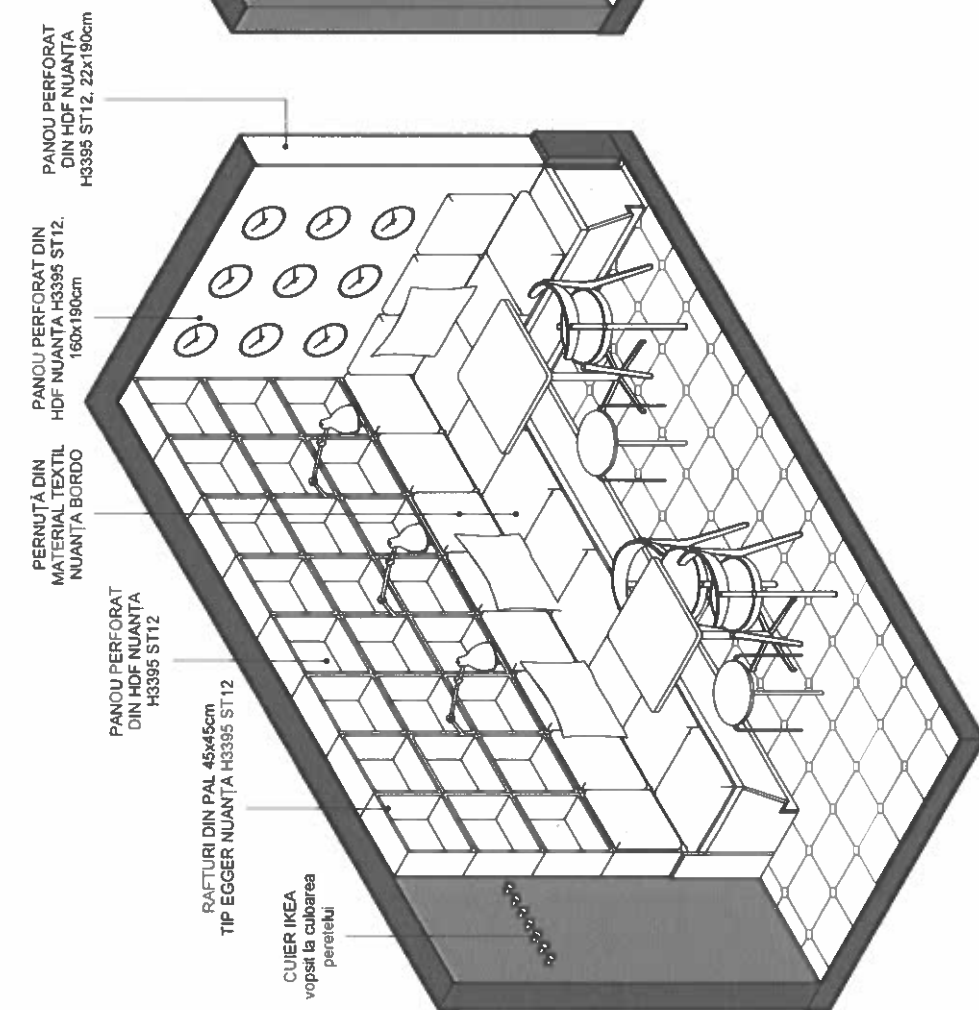


1 Axonometrie bancheta 1

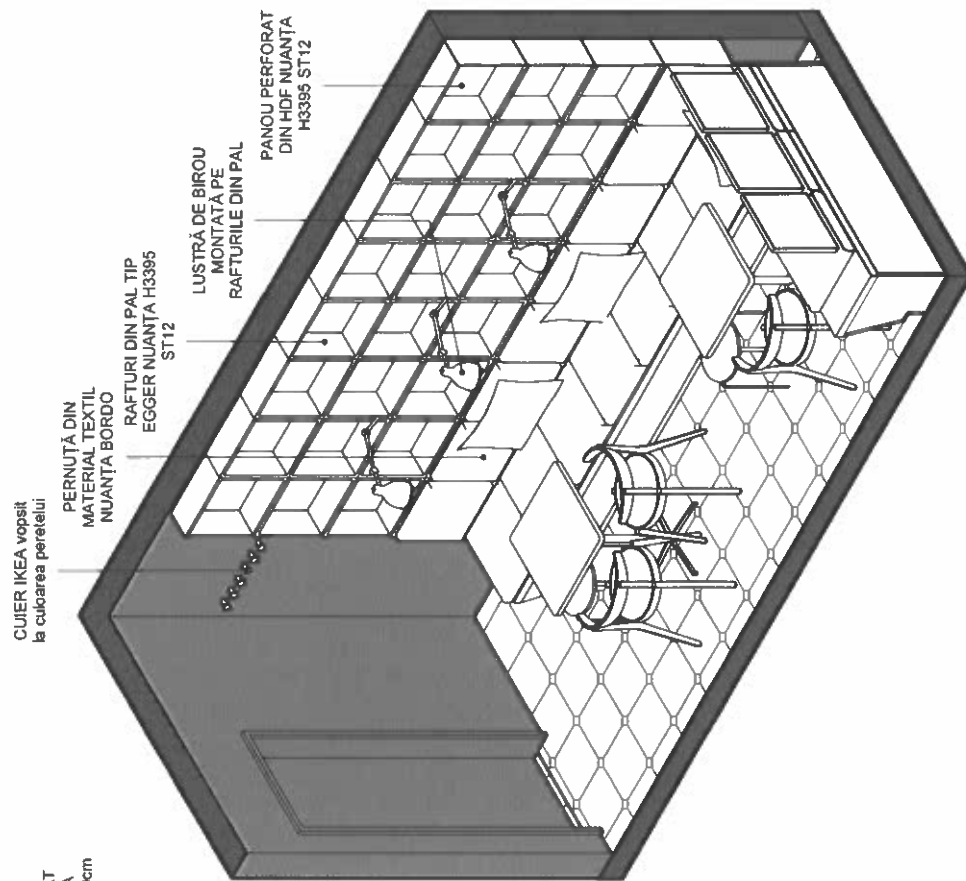


2 Axonometrie bancheta 2


A		APLUSNOIMA	
PROIECT	APLUSNOIMA	PROIECT	APLUSNOIMA
CLIENT	Fundatie ALUMINIA UAIC	CLIENT	Fundatie ALUMINIA UAIC
ADRESA	Bld Carol I, Pora Titu	ADRESA	Bld Carol I, Pora Titu
PROIECT	Metodect	PROIECT	Metodect
NUME	Daniela bancheta 1	NUME	Daniela bancheta 1
PAJSA	PAJSA	PAJSA	PAJSA
SCALA	SCALA	SCALA	SCALA
DATA	28.10.2020	DATA	28.10.2020
A.25		A.25	

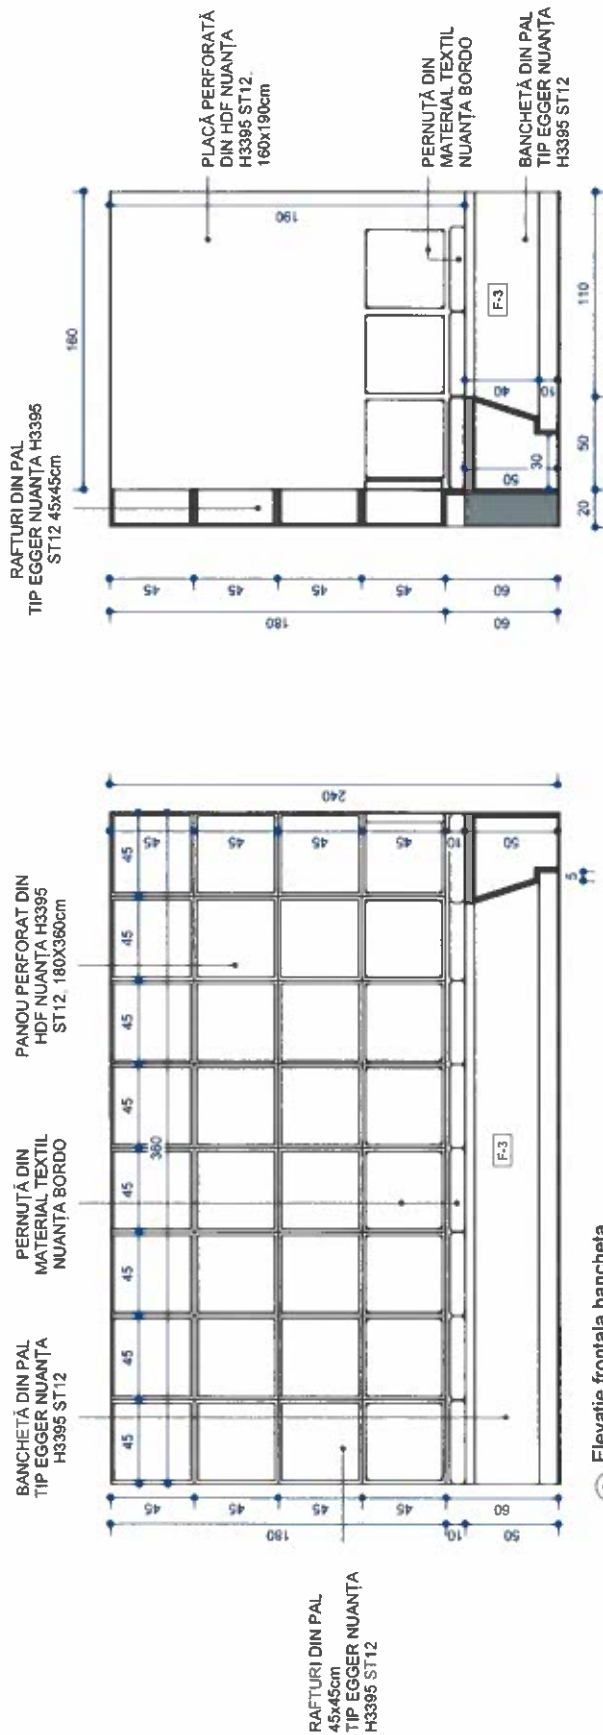

3 Elevatie laterala bancheta
1 : 25

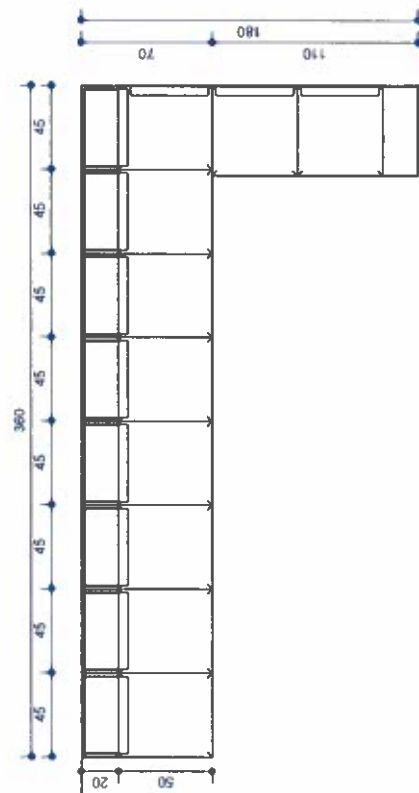

A.		APLUSNOIIMA	
NOTING		Arhitectură de interior	
PROIECT	APLUSNOIIMA		
C. CLIENT	Fundatia ALUMINIA UNIC		
ADRESA	Bld Carol I, Parc Titu		
PROIECT	Mocrescu		
NUME	Diana bancheta-reliu		
PLANSA	CONCEPT		
SCALA	1 : 25		
DATA	28.10.2020		
A.26			

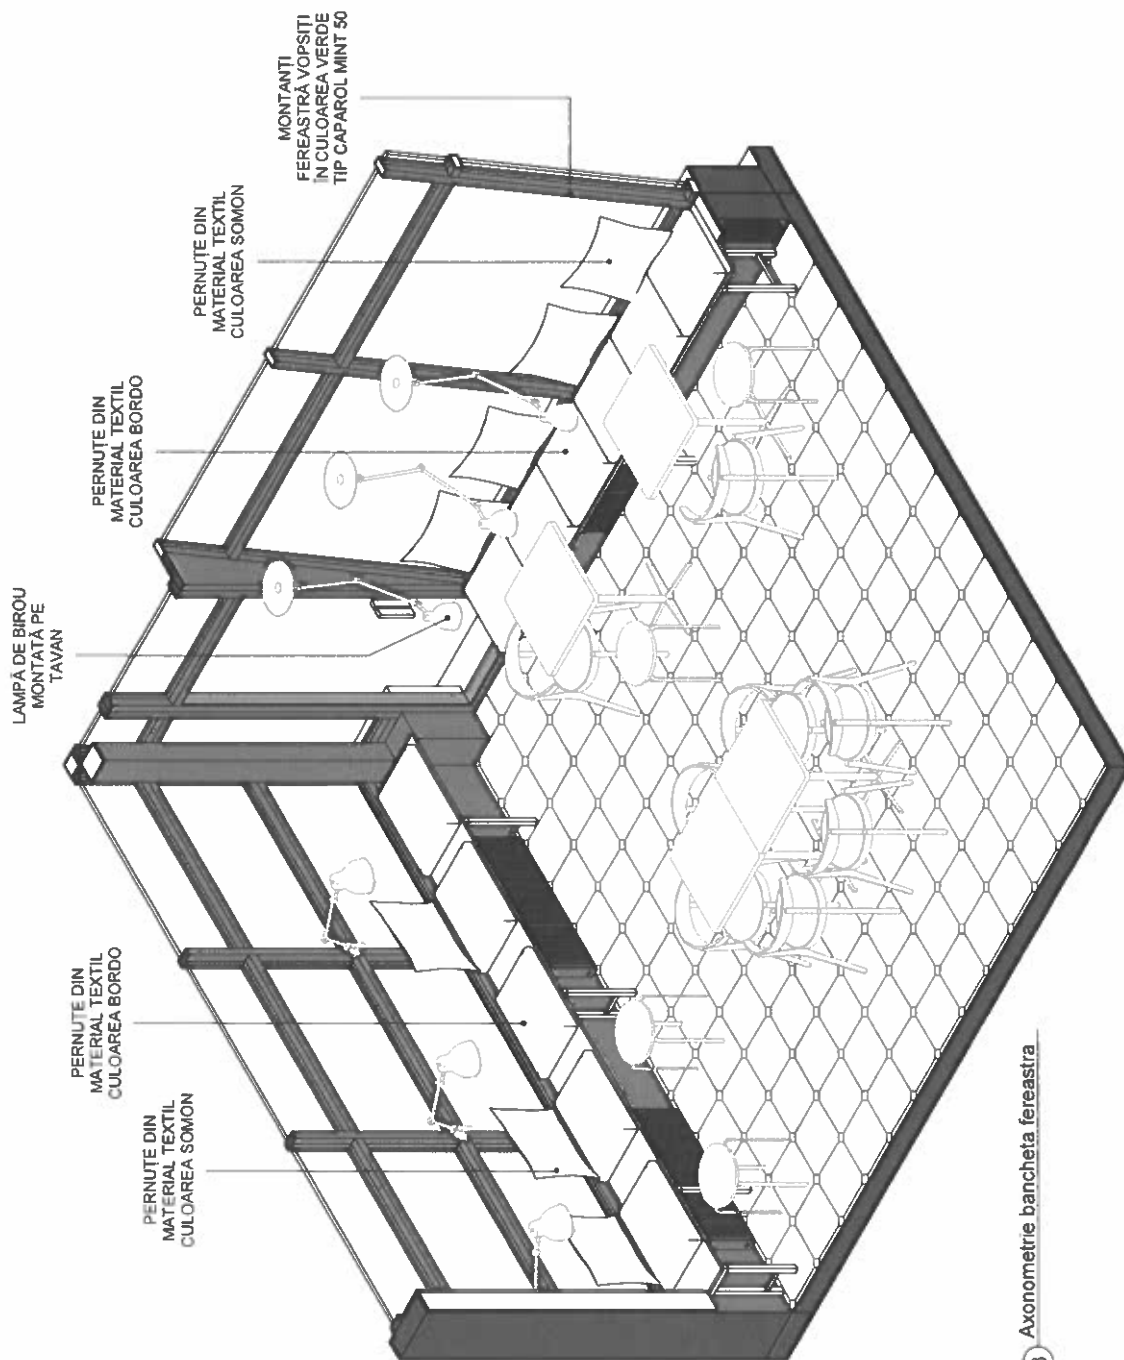

3 Axonometrie bancheta fereastră

A		APLUSNOIMA	
PROIECT	ADSA_BH	PROIECT	ADSA_BH
CLIENT	Fondatiei ACADEMIEI S.U.C.	CLIENT	Fondatiei ACADEMIEI S.U.C.
ADRESA	Bd. Carol I, Psc. Titu	ADRESA	Bd. Carol I, Psc. Titu
PROIECT	Monorendu	PROIECT	Monorendu
NUME	Axonometrie bancheta	NUME	Axonometrie bancheta
PLANSĂ	fereastră	PLANSĂ	fereastră
SCALA	CONCEPT	SCALA	CONCEPT
DATA	28.10.12	DATA	28.10.12
A.27		A.27	

