


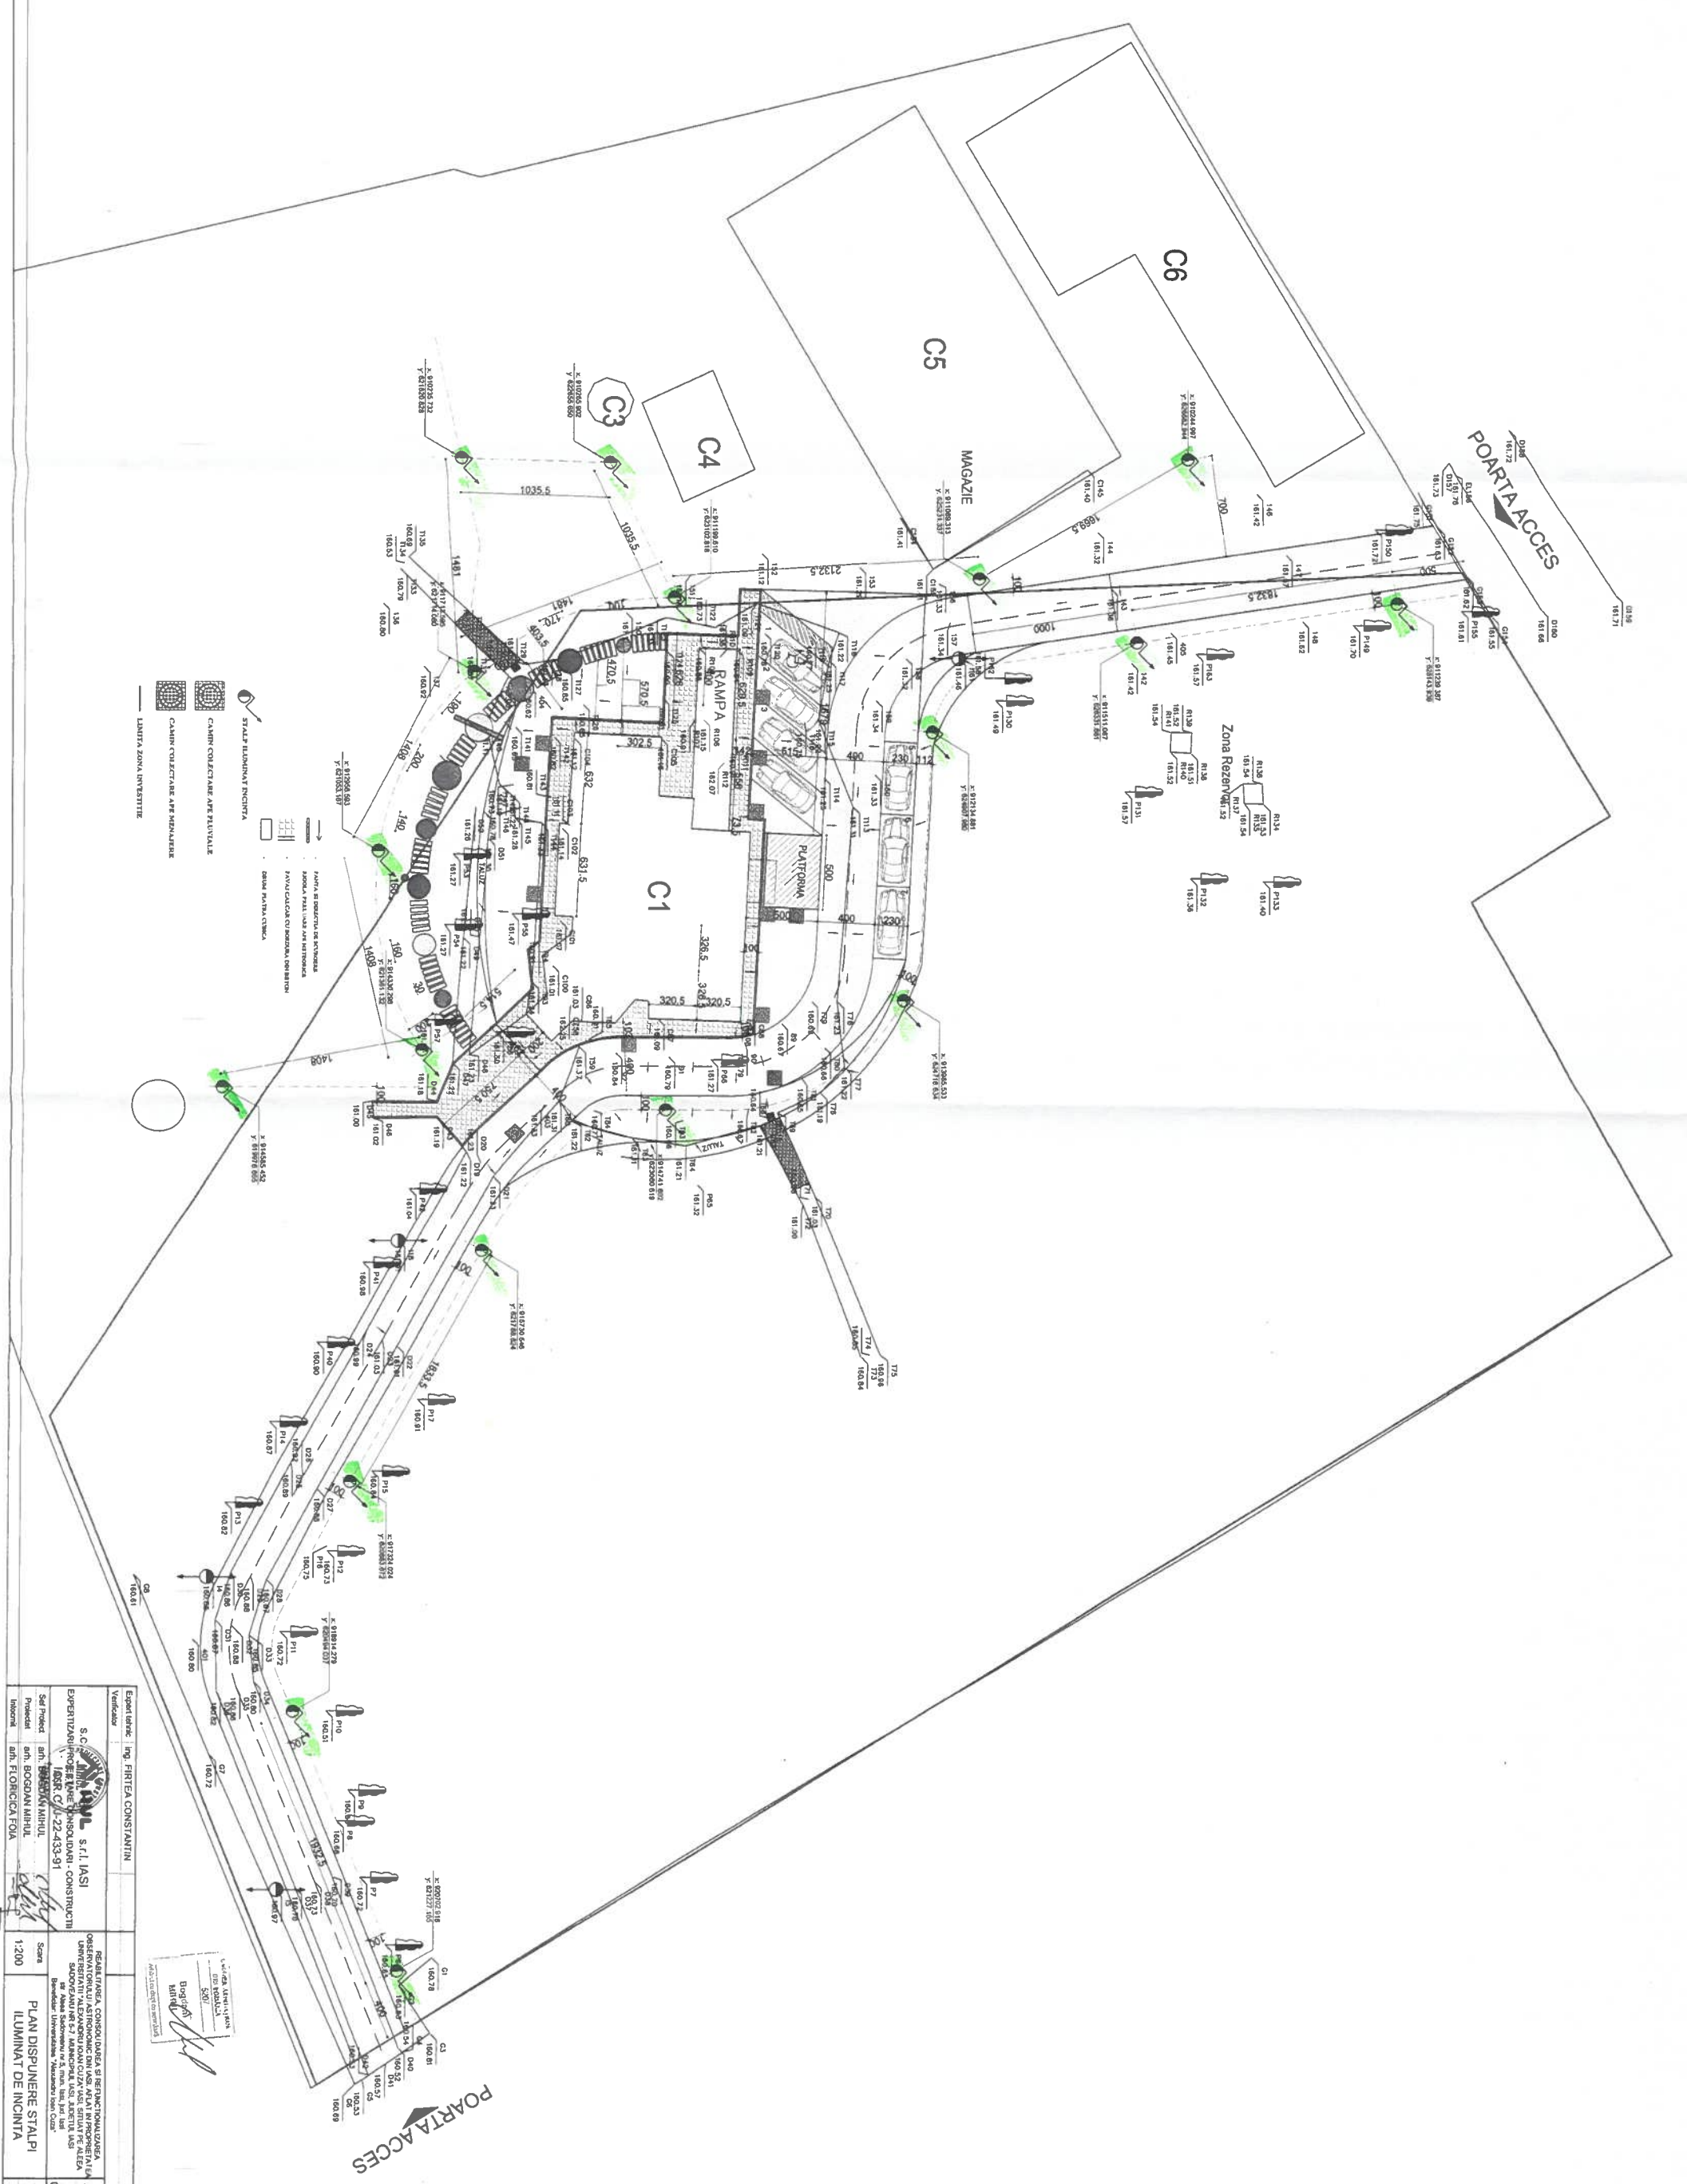

- LIMITA ZONA INVESTITIE

Expert tehnic	Ing. FRIETA CONSTANTIN
Verificator	
EXPERTIZĂ PROIECT INSOLUȚII - CONSTRUCȚII	168R/C/1-22-433-91
Sed proiect	Ing. BOGDAN MIHAIL
Proiectat	Ing. BOGDAN MIHAIL
Intențat	Ing. FLORENTINA FOIA
Scara	1:200
PLAN DISPUNERE STALPI ILUMINAT DE INCINTA	P.11
P.11	