


MODUL CABINET MEDICAL – IZOLATOR – SCHIȚĂ

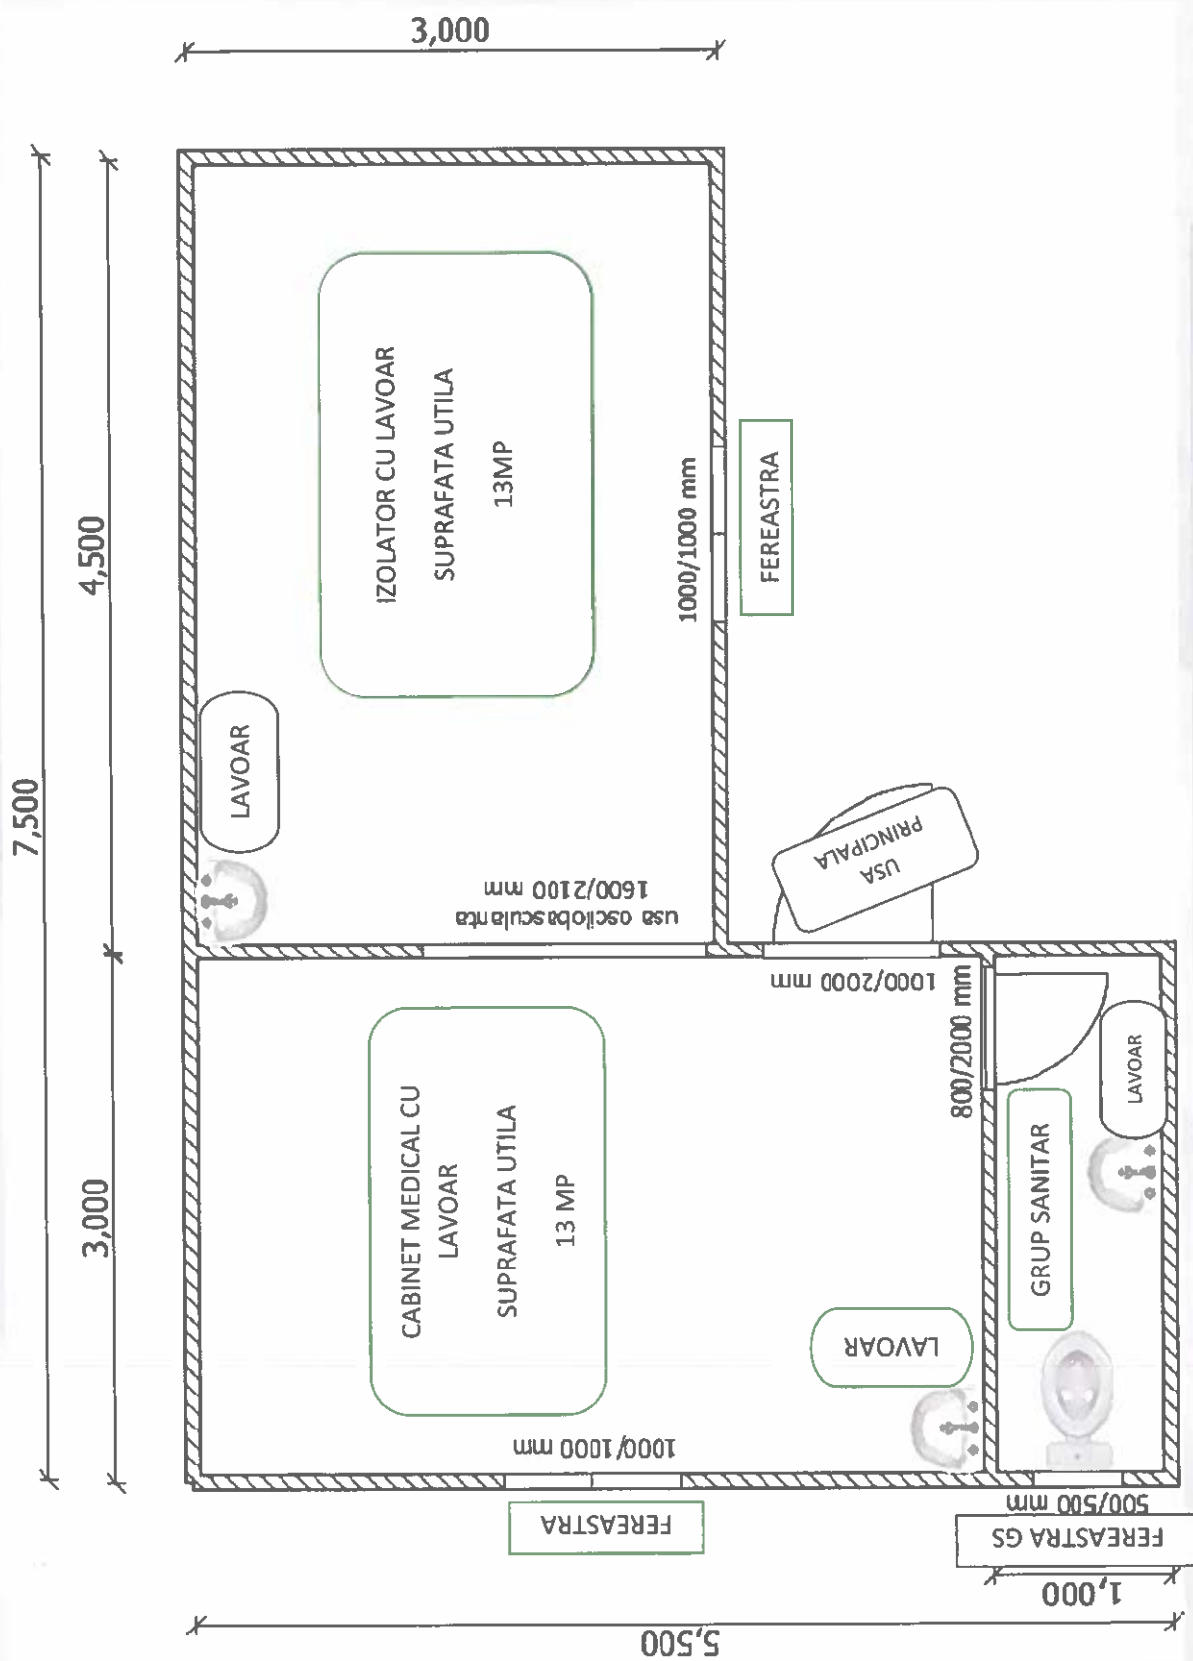

LOC AMPLASARE MODUL (LÂNGĂ
CLĂDIREA GRĂDINIȚEI)

